


# PROBLÉMOVÝ VÝKRES ŠIRŠÍCH VZTAHŮ – STŘETÝ, ZÁJMY, LIMITY

M 1 : 10 000

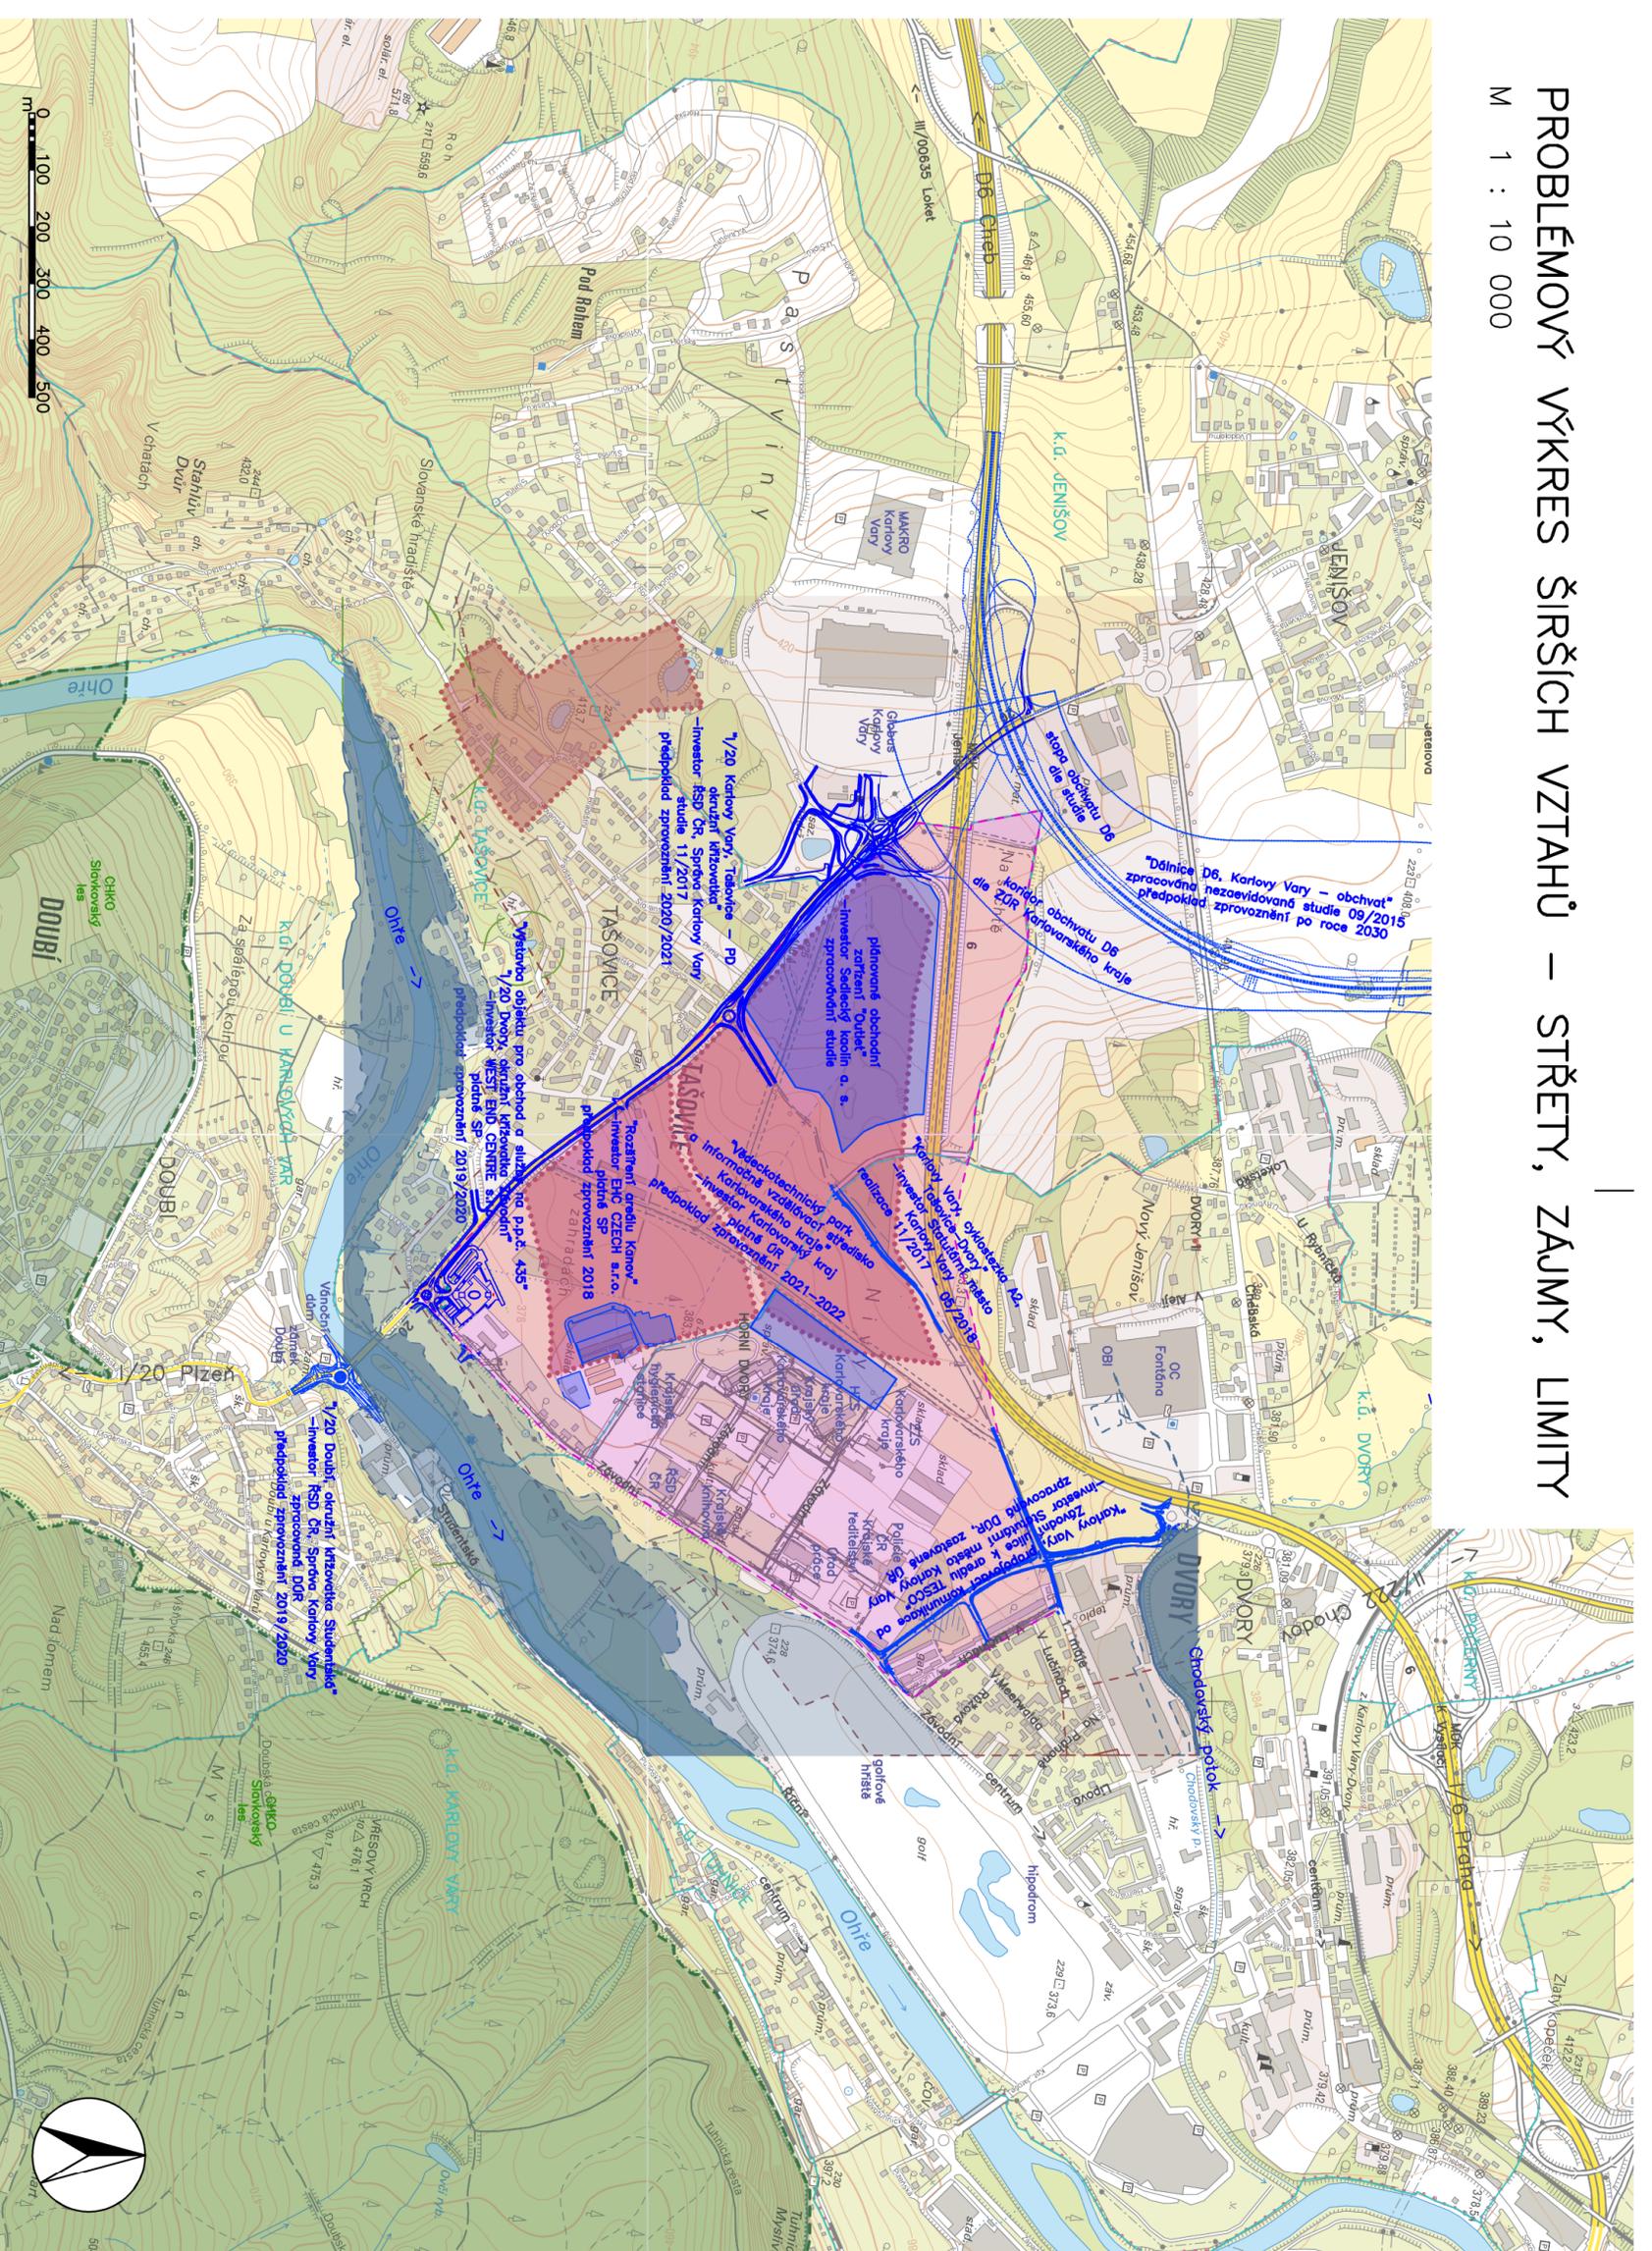

## LEGENDA

- ZÁJMOVÉ ÚZEMÍ
- CHKO SLAVKOVSKÝ LES
- ZNÁMÉ INVESTICE V ÚZEMÍ
- HRANICE KATASTRÁLNÍCH ÚZEMÍ
- ZAPLAVOVÉ ÚZEMÍ Q5
- ZAPLAVOVÉ ÚZEMÍ Q20
- ZAPLAVOVÉ ÚZEMÍ Q100
- PODDOLOVANÉ ÚZEMÍ
- LOŽISKA SUROVIN

výškový systém Bpv  
soutřadný systém S-JTSK

objednatel  
**Karlovy VARY**  
Statutární město Karlovy Vary  
Moskevská 2035/21  
361 20 Karlovy Vary

zhotovitel  
**STAVPLAN**  
PROJEKTY  
INŽENÝRING  
KONZULTACE  
cesta k Vašim stavbám  
www.stavplan.cz

hlavní inženýr projektu  
Ing. Jaroslav Šípek

vypracoval  
Bc. Martin Leška  
zodpovědný projektant  
Bc. Martin Leška

technická kontrola  
Ing. Jaroslav Šípek

území město Karlovy Vary, okres Karlovy Vary, karlovarský kraj

měřítko 1 : 10 000

zakázka	17SP022	datum	08/2018	formát	297x630
stípení dokumentace	ÚS	porté			

průloha  
PROBLÉMOVÝ VÝKRES ŠIRŠÍCH VZTAHŮ  
– STŘETÝ, ZÁJMY, LIMITY

číslo průlohy  
B.02