


HORY - VÝSTAVBA AREÁLU RD V LOKALITĚ "POD RYBNÍKEM"

Dopravní situace - celková

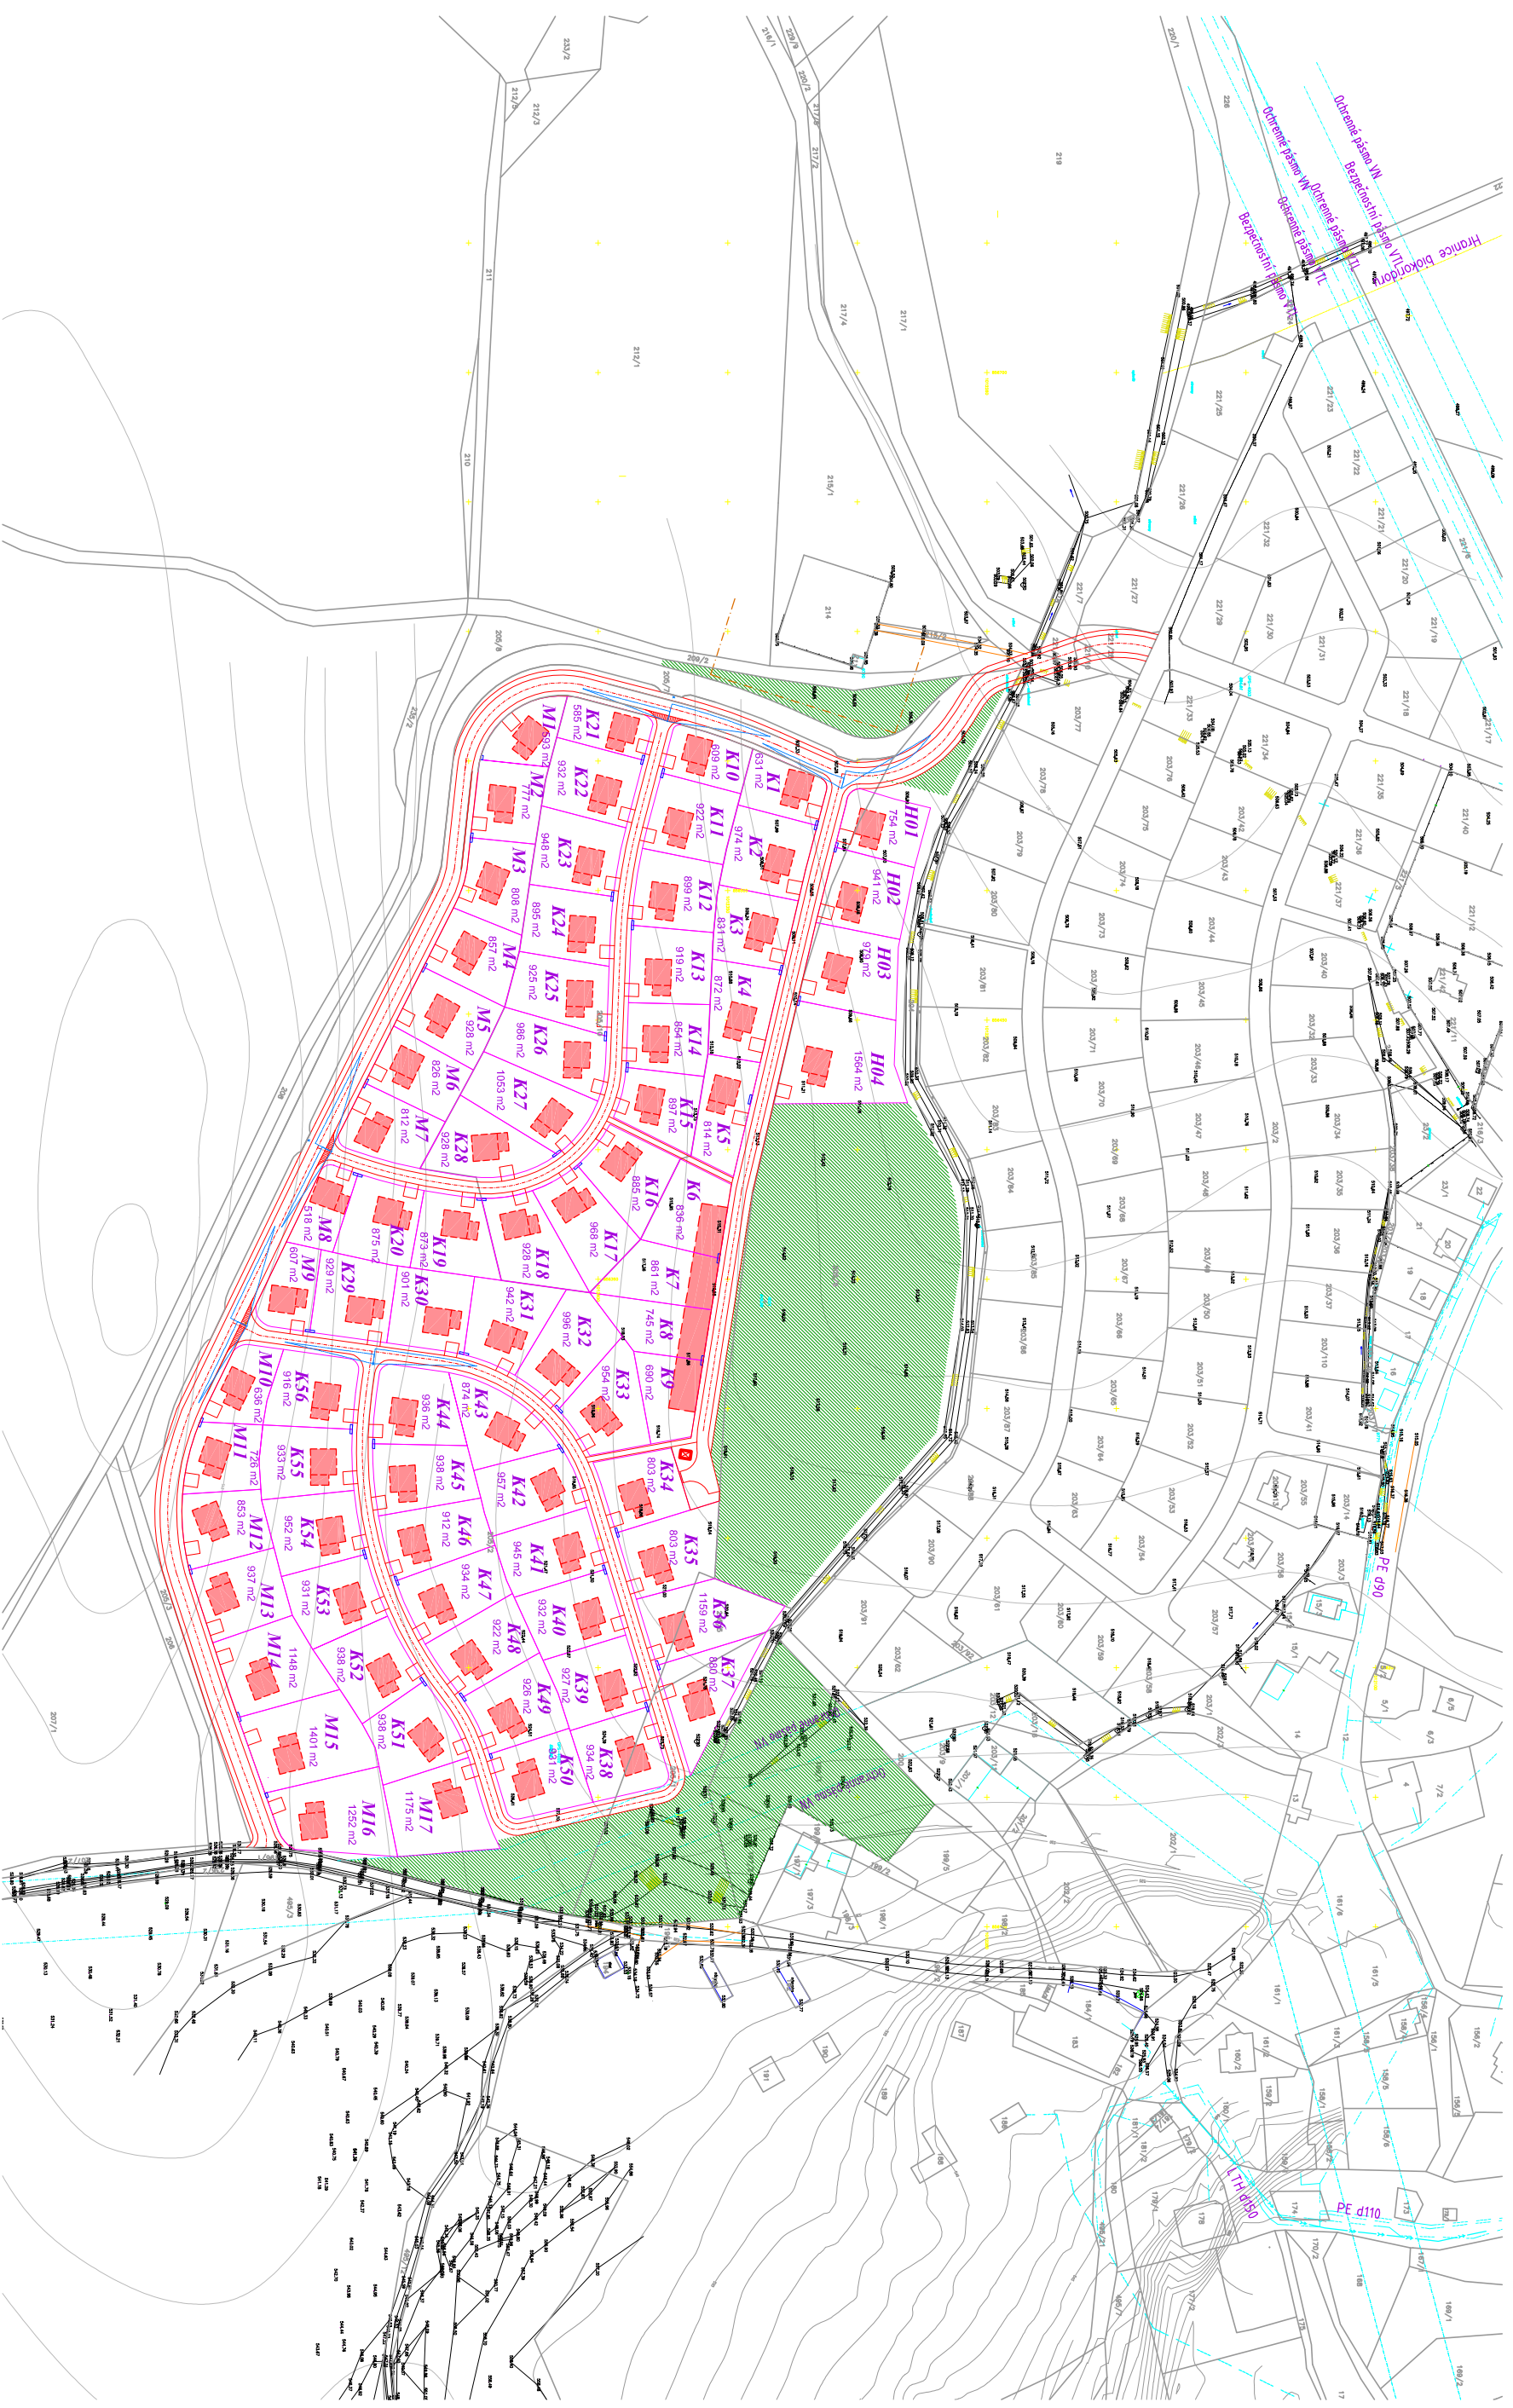

Vypracovali: Voldan s.r.o.

Datum: 09/2014