


# ÚZEMNÍ PLÁN ČERNAVA

## část odůvodnění PŘÍLOHA

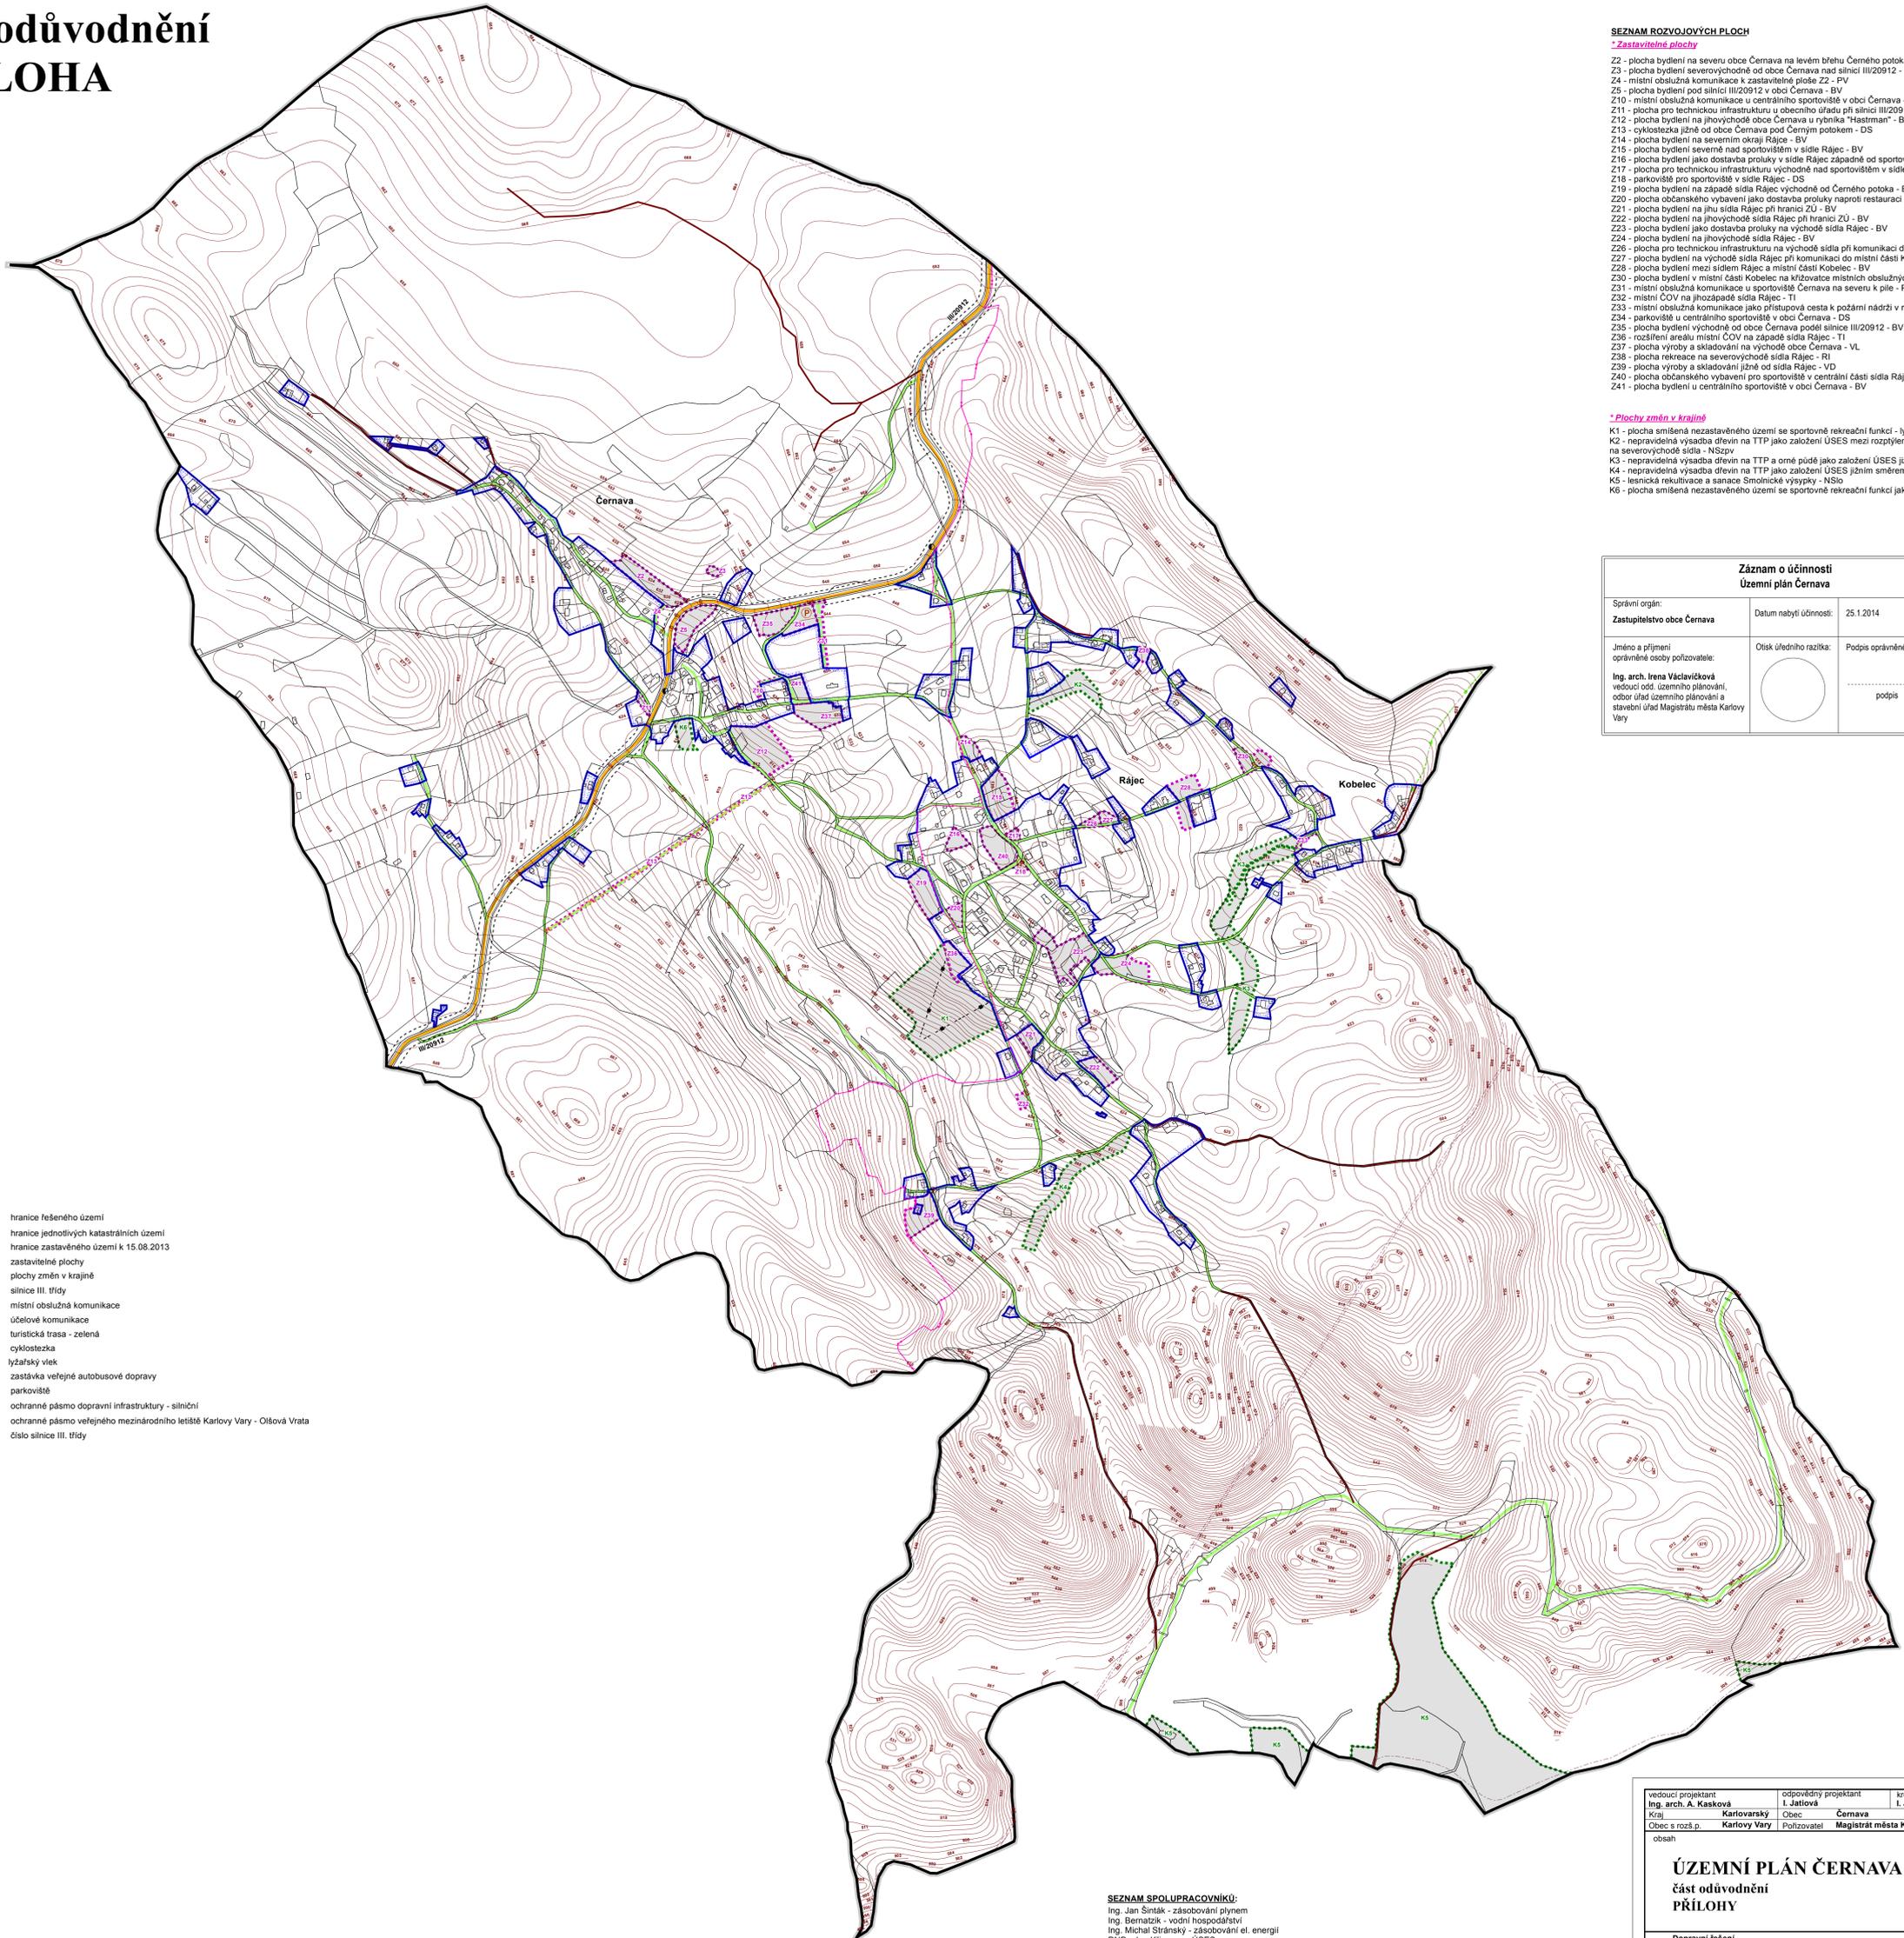

### SEZNAM ROZVOJOVÝCH PLOCH

#### \*Zastavitelné plochy

- Z2 - plocha bydlení na severu obce Černava na levém břehu Černého potoka nad silnicí III/20912 - BV
- Z3 - plocha bydlení severovýchodně od obce Černava nad silnicí III/20912 - BV
- Z4 - místní obslužná komunikace k zastavitelné ploše Z2 - PV
- Z5 - plocha bydlení pod silnicí III/20912 v obci Černava - BV
- Z10 - místní obslužná komunikace u centrálního sportoviště v obci Černava - PV
- Z11 - plocha pro technickou infrastrukturu u obecního úřadu při silnici III/20912 - TO
- Z12 - plocha bydlení na jihovýchodě obce Černava u rybníka "Hástrman" - BV
- Z13 - cyklostezka jižně od obce Černava pod Černým potokem - DS
- Z14 - plocha bydlení na severním okraji Rájce - BV
- Z15 - plocha bydlení severně nad sportovištěm v sídle Rájec - BV
- Z16 - plocha bydlení jako dostavba proluky v sídle Rájec západně od sportoviště - BV
- Z17 - plocha pro technickou infrastrukturu východně nad sportovištěm v sídle Rájec - TO
- Z18 - parkoviště pro sportoviště v sídle Rájec - DS
- Z19 - plocha bydlení na západě sídla Rájec východně od Černého potoka - BV
- Z20 - plocha občanského vybavení jako dostavba proluky naproti restauraci v Rájci - OV
- Z21 - plocha bydlení na jihu sídla Rájec při hranici ZÚ - BV
- Z22 - plocha bydlení na jihovýchodě sídla Rájec při hranici ZÚ - BV
- Z23 - plocha bydlení jako dostavba proluky na východě sídla Rájec - BV
- Z24 - plocha bydlení na jihovýchodě sídla Rájec - BV
- Z26 - plocha pro technickou infrastrukturu na východě sídla při komunikaci do místní části Kobolec - TO
- Z27 - plocha bydlení na východě sídla Rájec při komunikaci do místní části Kobolec - BV
- Z28 - plocha bydlení mezi sídlem Rájec a místní částí Kobolec - BV
- Z30 - plocha bydlení v místní části Kobolec na křižovatce místních obslužných komunikací - BV
- Z31 - místní obslužná komunikace u sportoviště Černava na severu k pile - PV
- Z32 - místní COV na jihozápadě sídla Rájec - TI
- Z33 - místní obslužná komunikace jako přístupová cesta k požární nádrži v místní části Kobolec - PV
- Z34 - parkoviště u centrálního sportoviště v obci Černava - DS
- Z35 - plocha bydlení východně od obce Černava pod silnicí III/20912 - BV
- Z36 - rozšíření areálu místní COV na západě sídla Rájec - TI
- Z37 - plocha výroby a skladování na východě obce Černava - VL
- Z38 - plocha rekreace na severovýchodě sídla Rájec - RI
- Z39 - plocha výroby a skladování jižně od sídla Rájec - VD
- Z40 - plocha občanského vybavení pro sportoviště v centrální části sídla Rájec - OS
- Z41 - plocha bydlení u centrálního sportoviště v obci Černava - BV

#### \*Plochy změn v krajině

- K1 - plocha smíšená nezastavěného území se sportovním rekreačním funkcí - lyžařský svah s vlekiem - NSs1
- K2 - nepravdělná výsadba dřevin na TTP jako založení ÚSES mezi rozptýlenou zástavbou sídla Rájec na severovýchodě sídla - NSzv
- K3 - nepravdělná výsadba dřevin na TTP a orné půdě jako založení ÚSES jižně od místní části Kobolec - NSzv
- K4 - nepravdělná výsadba dřevin na TTP jako založení ÚSES jižním směrem od sídla Rájec - NSzp
- K5 - lesnická rekultivace a sanace Smolnické výspěky - NSlo
- K6 - plocha smíšená nezastavěného území se sportovním rekreačním funkcí jako areál zdraví na jihu obce Černava - NSz2

### Záznam o účinnosti Územní plán Černava

Správní orgán: Zastupitelstvo obce Černava	Datum nabytí účinnosti:	25.1.2014
Jméno a příjmení oprávněné osoby pořizovatele: Ing. arch. Irena Věclavčíková vedoucí odd. územního plánování, odbor úřad územního plánování a stavební úřad Magistrátu města Karlovy Vary	Otisk úředního razítka: 	Podpis oprávněné osoby:  ..... podpis

### LEGENDA

<b>Vymezení území:</b>	<b>plachy</b>	<b>plachy</b>
plachy stabilizované	plachy změn	plachy změn
	hranice řešeného území	
	hranice jednotlivých katastrálních území	
	hranice zastavěného území k 15.08.2013	
	zastavitelné plochy	
	plachy změn v krajině	
	silnice III. třídy	
	místní obslužná komunikace	
	účelové komunikace	
	turistická trasa - zelená	
	cyklostezka	
	lyžařský vleč	
	zastávka veřejné autobusové dopravy	
	parkoviště	
	ochranné pásmo dopravní infrastruktury - silniční	
	ochranné pásmo veřejného mezinárodního letiště Karlovy Vary - Oišová Vrata	
	číslo silnice III. třídy	

### SEZNAM SPOLUPRACOVNÍKŮ:

- Ing. Jan Šinták - zásobování plynem
- Ing. Bernatík - vodní hospodářství
- Ing. Michal Štránský - zásobování el. energií
- RNDr. Jan Křivanec - USES
- I. Jatiová - práce s GIS

vedoucí projektant Ing. arch. A. Kasková	odpovědný projektant I. Jatiová	kreslil I. Jatiová	datum XII./2013
Kraj Karlovarský	Obec Černava	pořizovatel Magistrát města Karlovy Vary	stupeň Územní plán
Obec s rozš.p. Karlovy Vary	Pořizovatel Magistrát města Karlovy Vary		č.zak. 8002 - IV.
obsah			výkres číslo B
<b>ÚZEMNÍ PLÁN ČERNAVA</b> část odůvodnění PŘÍLOHY			měřítko 1:5 000
Dopravní řešení			