

ÚZEMNÍ PLÁN OBCE BOCHOV

Návrh

v.č.1.II.e - Hlavní výkres - detail sídla Rybníčná,

Údrč, Javorná

1 : 2 880

Seznam rozvojových ploch - místní zájmy:

Sídlo Rybníčná:

- Bydlení:**
RY-B1 - plocha na severním okraji sídla - BV
RY-B2 - proluka západně od silnice III./2086 - BV
RY-B3 - přestavba sanované plochy zemědělské farmy - BV
RY-B4 - dostavba jižního okraje sídla - BV
RY-B5 - proluka východně od silnice III./2086 - BV
RY-B6 - dostavba proluky na jihovýchodě sídla - BV
RY-B7 - plocha bydlení na jihovýchodě sídla - BV

Rekreace:


- RY-R1 - dostavba severovýchodního okraje sídla - RI
RY-R2 - dostavba jižního okraje sídla - RI
RY-R3 - hřiště na severním okraji sídla - RS
RY-R4 - dostavba proluk v chatové zástavbě západně od silnice III./2086 - RI

Doprava:

- RY-D1 - parkoviště u navrženého hřiště - DO
RY-D2 - komunikace k potenciální rozvojové ploše - DO

Sídelní zeleň:

- RY-Z1 - revitalizace návěsní zeleně - ZS

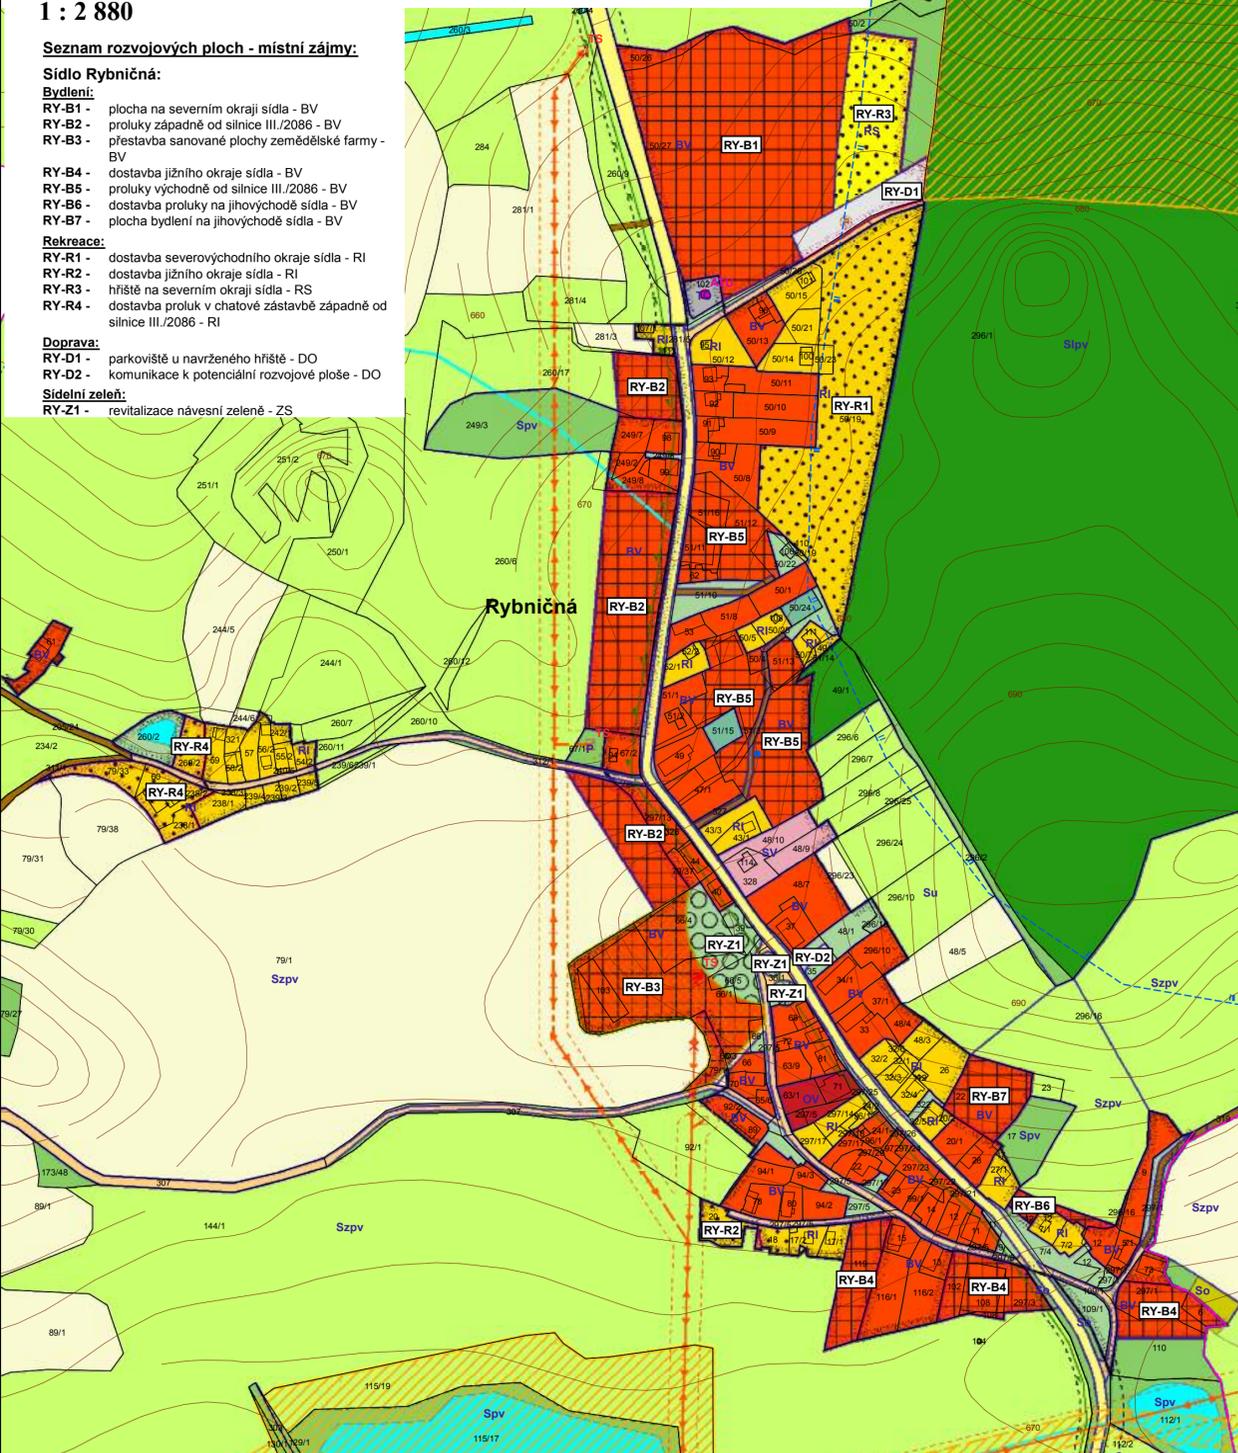

Seznam rozvojových ploch - místní zájmy:

Sídlo Údrč:


- ÚD-B1 - plocha na severovýchodním okraji sídla - BV
ÚD-B2 - plocha na jihovýchodním okraji sídla - BV
ÚD-B3 - plocha na jihozápadním okraji sídla - BV

Doprava:

- ÚD-D1 - páteřní komunikace v lokalitě ÚD-B1 včetně napojení na silnici III./00624 - DO
ÚD-D2 - páteřní komunikace v lokalitě ÚD-B2 včetně napojení na silnici III./00624 - DO

Technická obsluha:

- ÚD-T1 - místní ČOV - TO

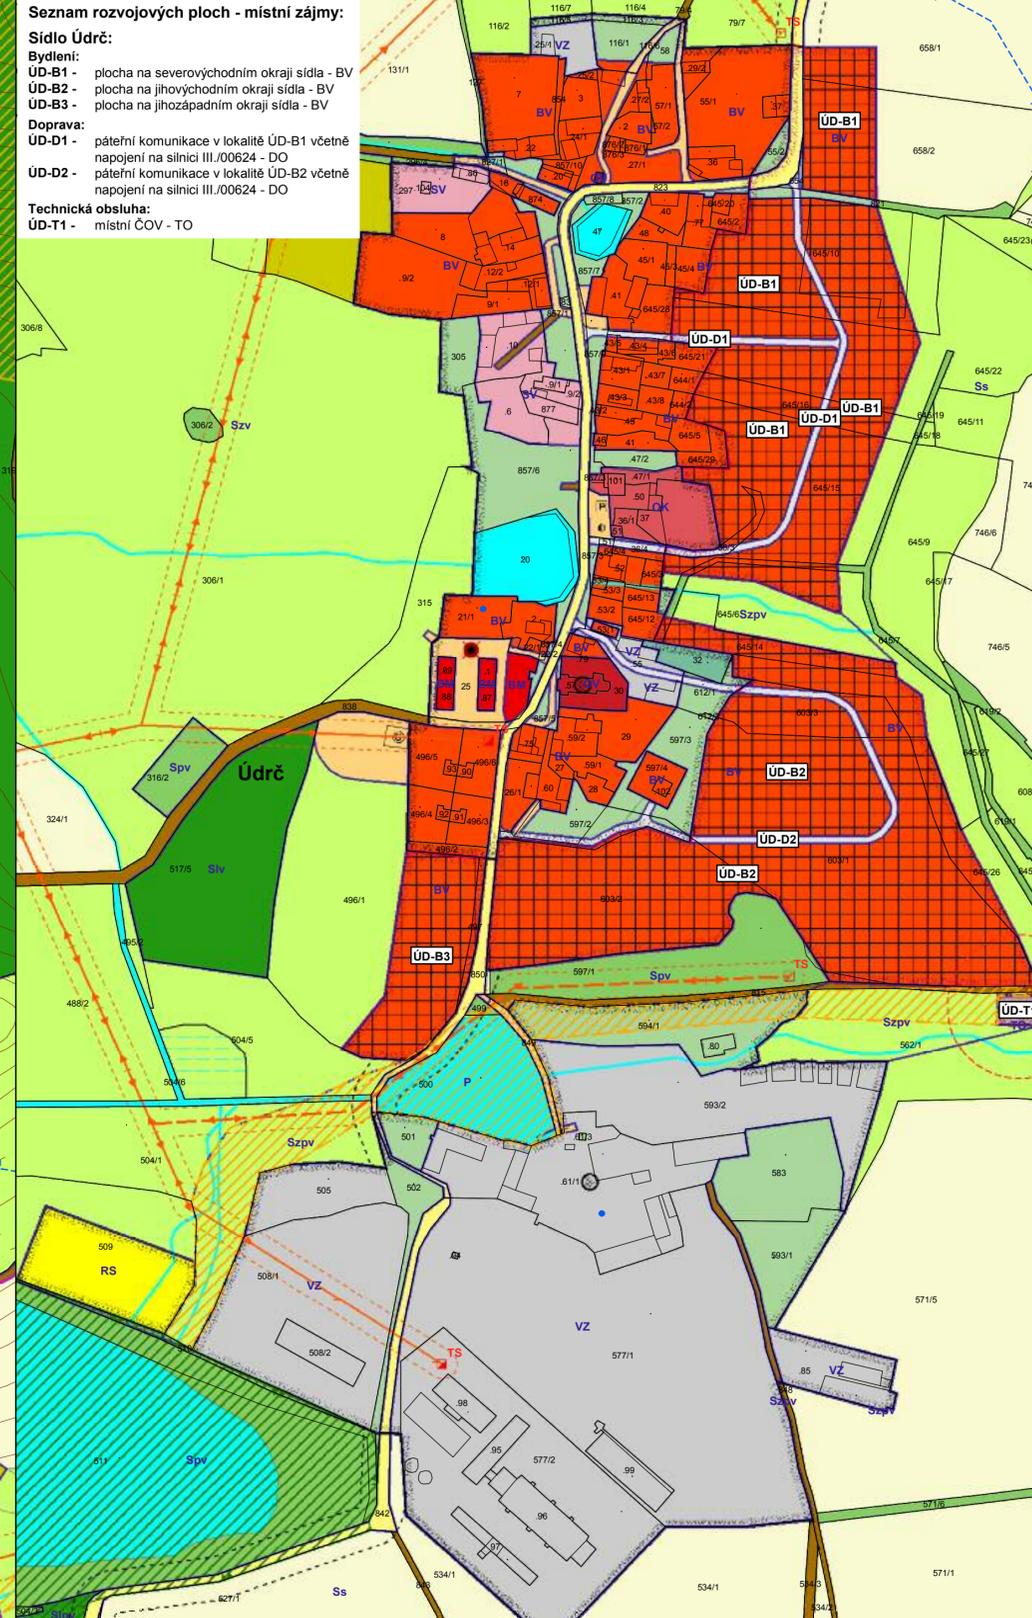

Seznam rozvojových ploch - místní zájmy:

Sídlo Javorná:

- JA-B1 - dostavba proluky u Javorenského zámku - BV
JA-B2 - přestavba sanovaného areálu drůbežárny - BV
JA-B3 - proluka na východním okraji Javorné - BV

Smíšené území:

- JA-S1 - proluka na východním okraji Javorné - SV

Sídelní zeleň:

- JA-Z1 - veřejná zeleň v centrální části nové výstavby - ZS

Doprava:

- JA-D1 - dopravní napojení jižní rozvojové plochy na silnici III./179

