


Legenda :

- | | | |
|------|-------|------------------------------|
| stav | návrh | |
| | | Hranice řešeného území |
| | | Hranice katastru |
| | | Zastavěné území k 20.9. 2012 |
| | | Zastavitelné plochy |
| | | Plochy přestavby |
| | | Plochy změn v krajině |

- DOPRAVNÍ INFRASTRUKTURA**
- | | | |
|--|--|--------------------------|
| | | Silnice II. a III. třídy |
|--|--|--------------------------|

- TECHNICKÁ INFRASTRUKTURA**
- | | | |
|--|--|-------------------------------|
| | | Čerpací stanice |
| | | Trafostanice |
| | | Nadzemní el. vedení VV 22kV |
| | | Nadzemní el. vedení VVN 220kV |
| | | Nadzemní el. vedení VVN 400kV |
| | | Ochranné pásmo el. vedení |

- ÚZEMNÍ SYSTÉM EKOLOGICKÉ STABILITY**
- | | | |
|--|--|---|
| | | Hranice místních biocenter |
| | | Hranice místních biokoridorů |
| | | Ochranná zóna nadregionálního biokoridoru |

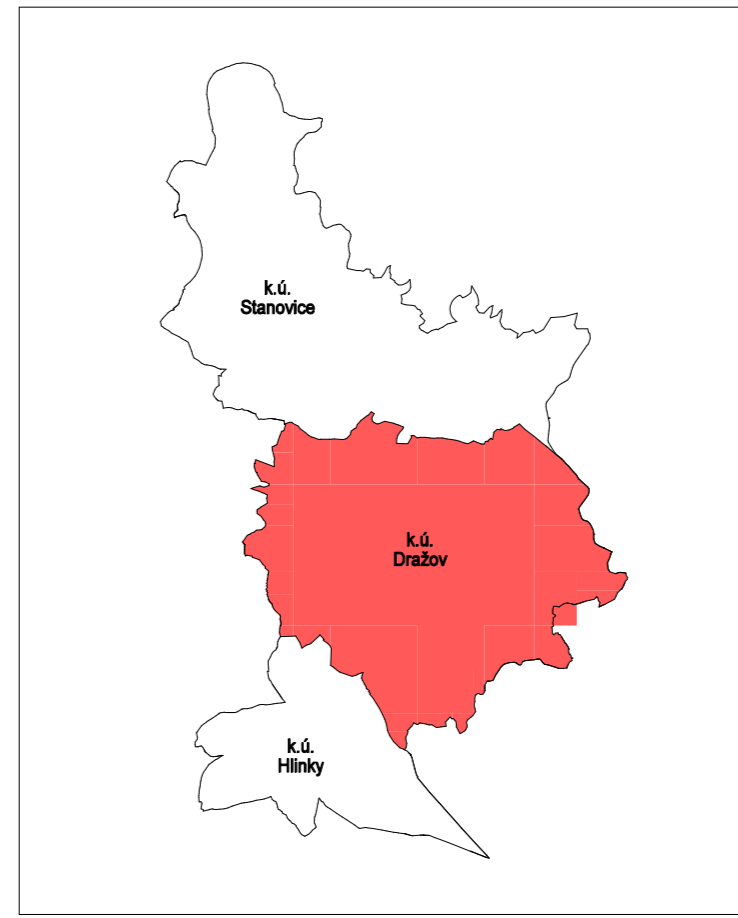

| ZÁZNAM O ÚČINNOSTI | | Územní plán Stanovice | |
|---|-------------------------|--------------------------------|--|
| Správní orgán: | Číslo jednací: | ORUP/2044/10 (5/21c/2012) | |
| Zastupitelstvo obce Stanovice | Datum vydání: | 26.9.2012 | |
| Jméno a příjmení oprávněné úřední osoby pořizovatele: | Datum nabytí účinnosti: | 18.10.2012 | |
| Ing. arch. Irena Václavčíková | Otisk úředního razítka: | Podpis oprávněné úřední osoby: | |
| vedoucí odd. úřad územního plánování, | | | |
| odbor ÚÚP a SÚ | | | |
| Magistrát města Karlovy Vary | | | |

| | | | |
|-----------------------------|--------------------------|------------------------------|----------------|
| HLAVNÍ ZPRACOVATEL : | VYPRACOVATEL A. SANDROVA | POŘIZOVATEL : | OBJEDNATEL : |
| Ing. arch. Vladimír BREJLER | KRESLIL : DatoCAD 12 | Magistrát města Karlovy Vary | Obec Stanovice |
| | Břichoslavova 18 | | |
| KÚ : | KARLOVY VARY | ZAKÁZKOVÉ ČÍSLO : | DATUM : |
| 00 : | STANOVICE | 080305 | 09/2012 |
| DÍLO : | Územní plán - Stanovice | | |
| DÍLČÍ ČÁST : | k.ú. DRAŽOV | MĚŘÍTKO : | 1 : 5000 |
| OBSAH : | Hlavní výkres | | I.2.5. |