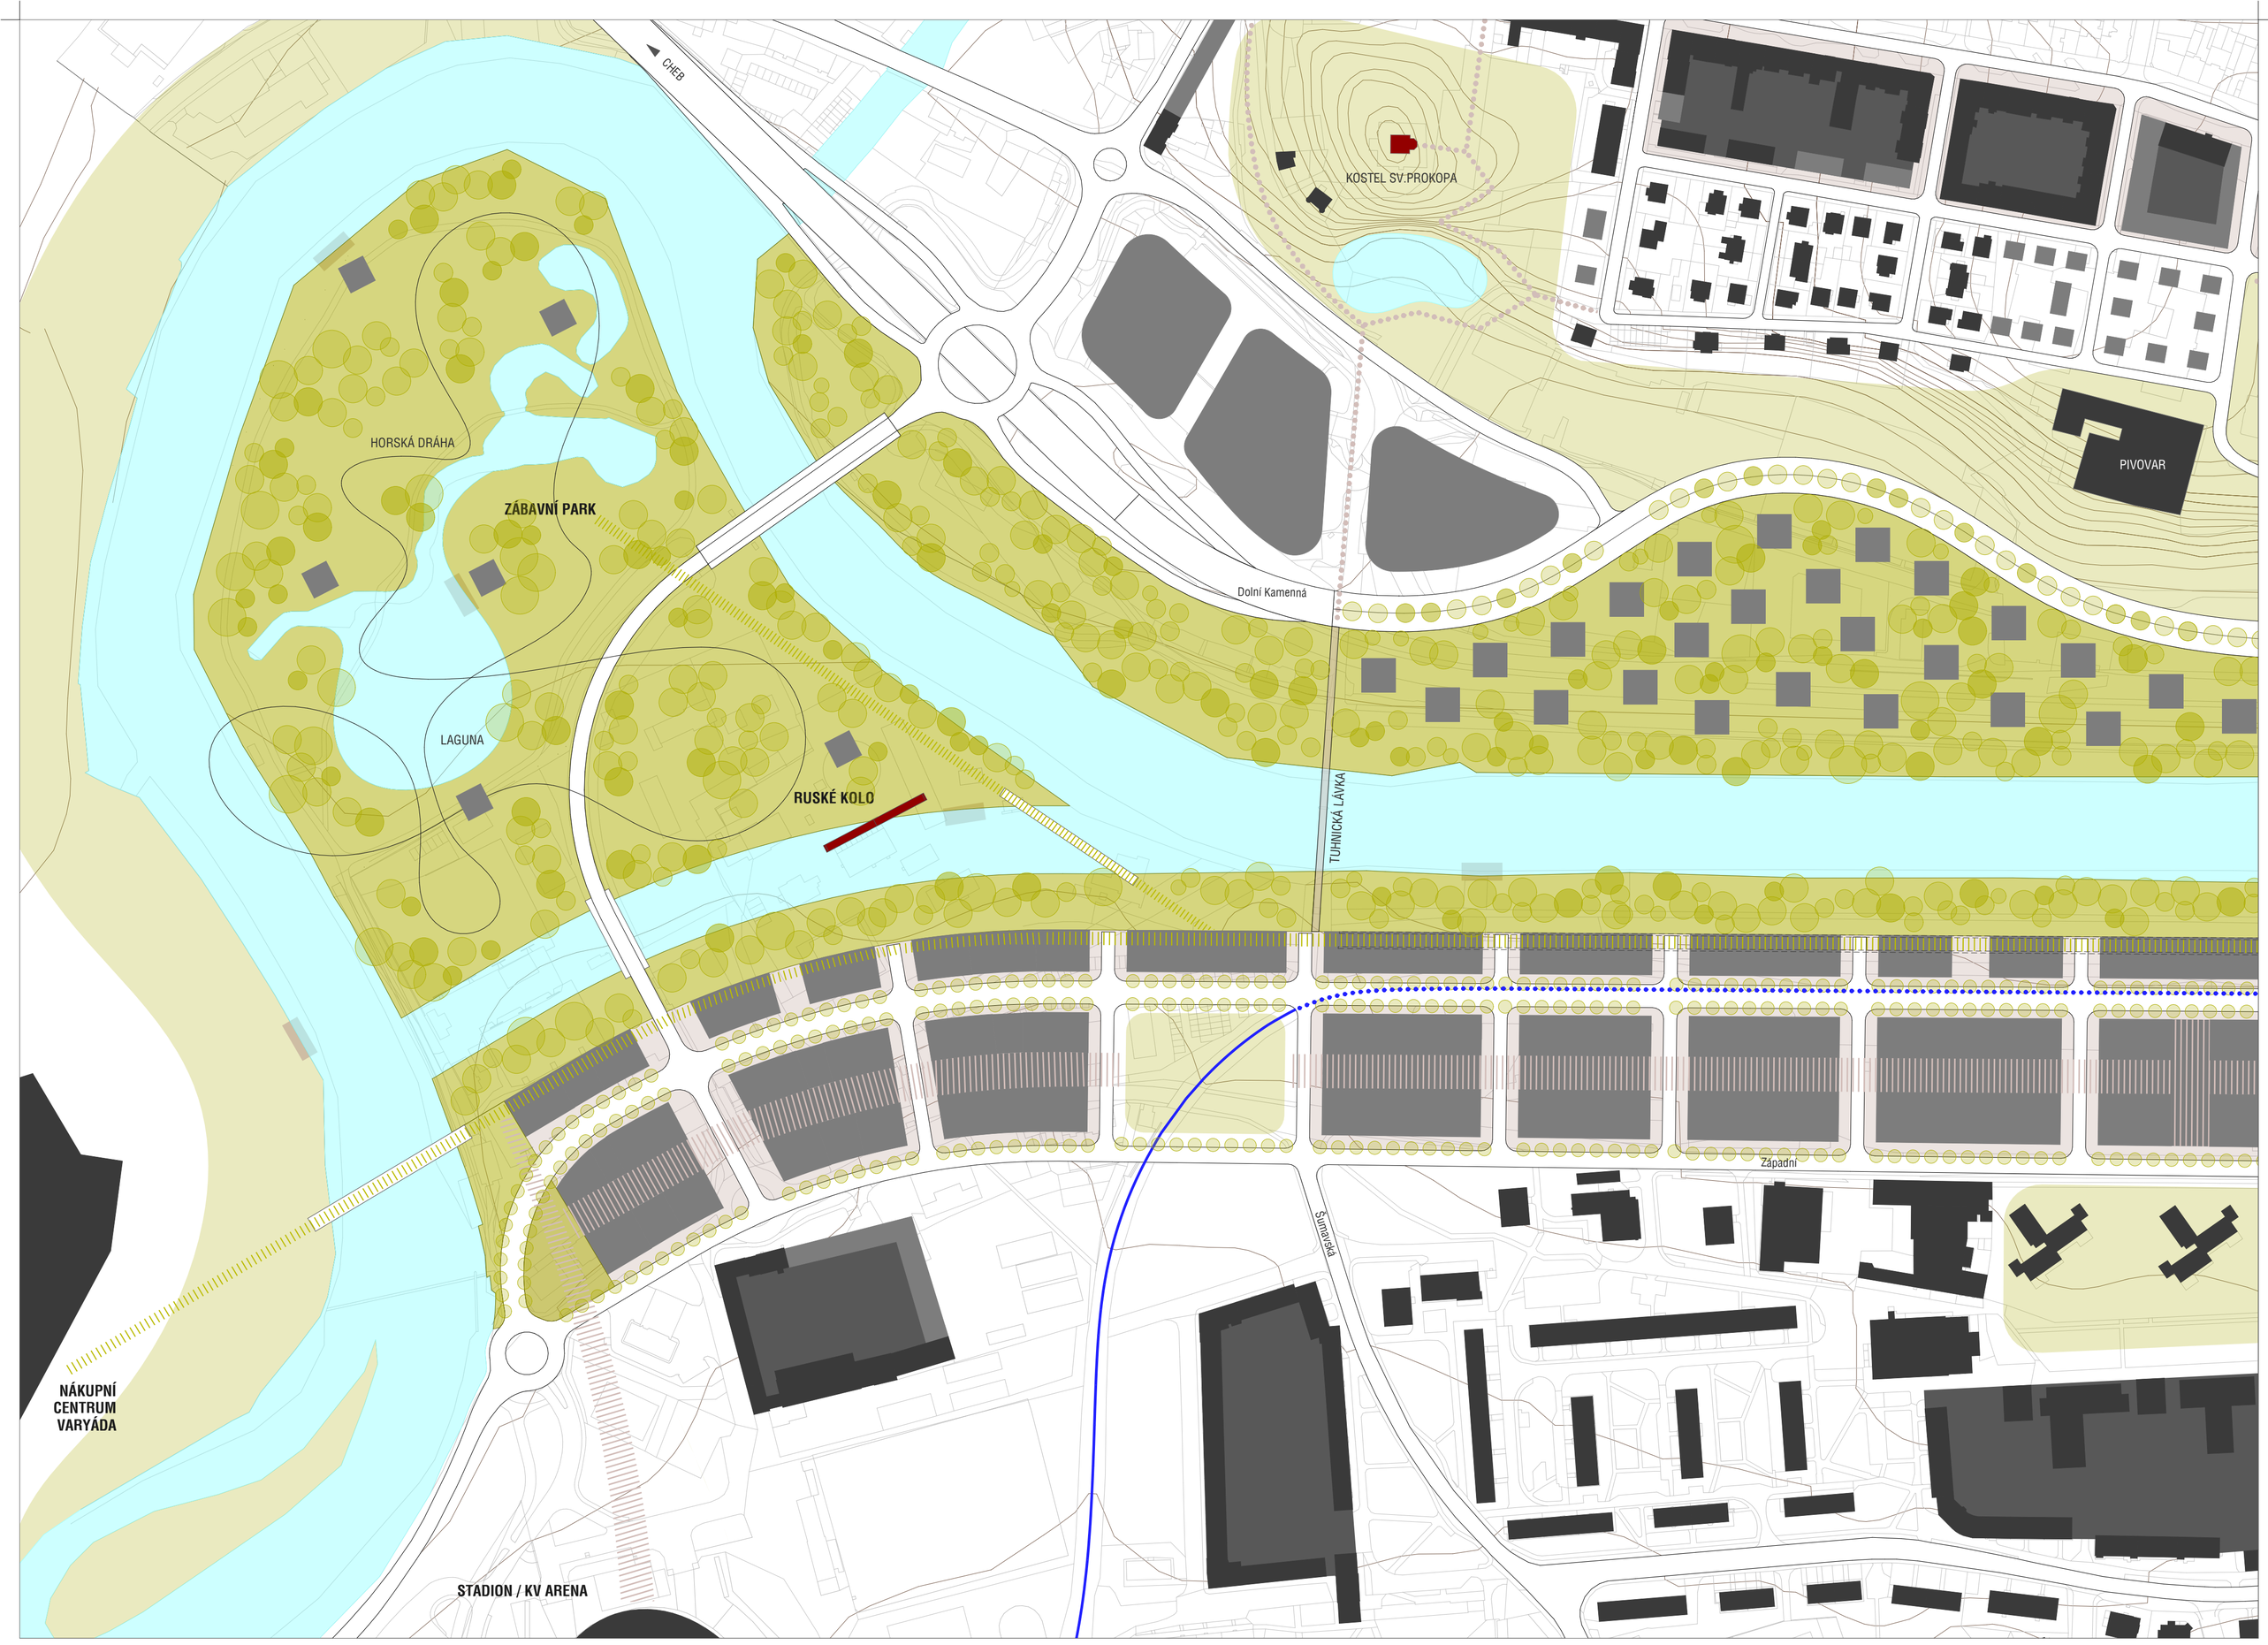

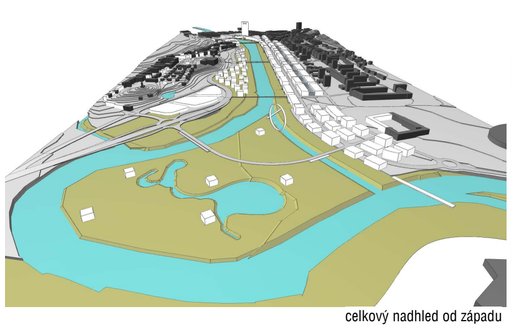
celkový nadhled od západu

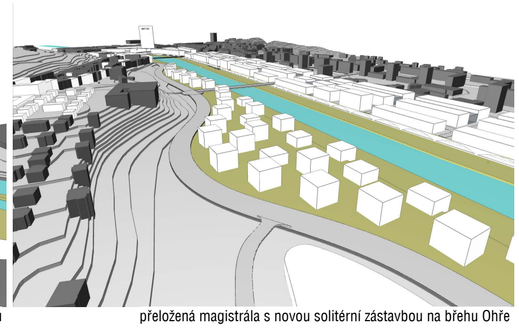
přeložená magistrála s novou solitérní zástavbou na břehu Ohře

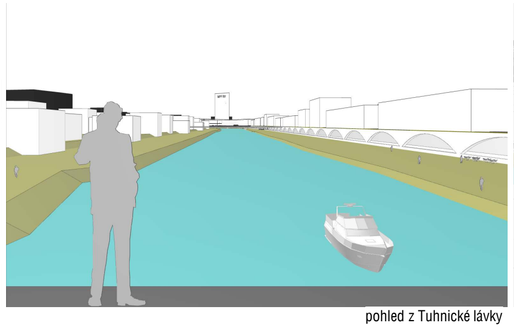
pohled z Tuhnické lávky

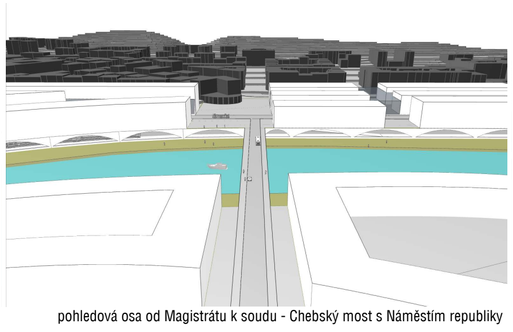
pohledová osa od Magistrátu k soudu - Chebský most s Náměstím republiky

pohledová osa od soudu k Magistrátu

Funkční schéma sítě komunikací a koncepce veřejné dopravy m 1:5000

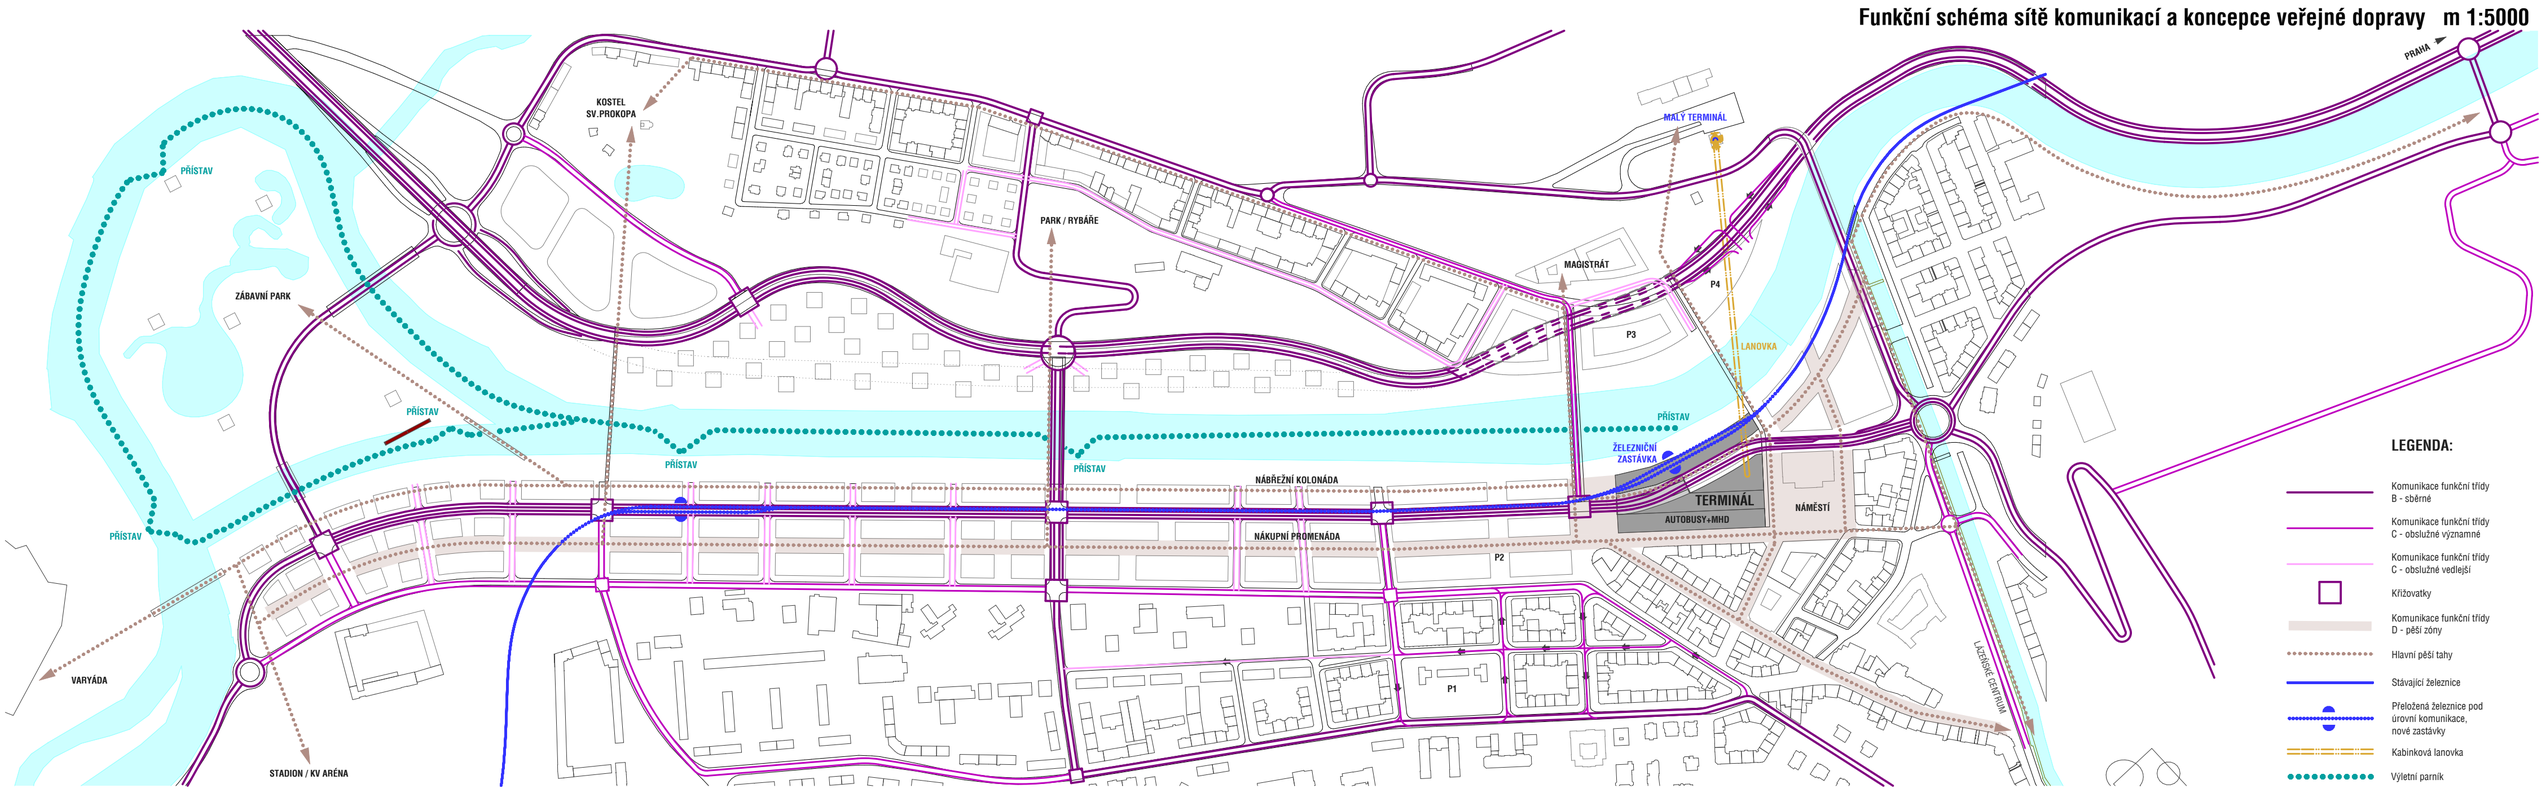

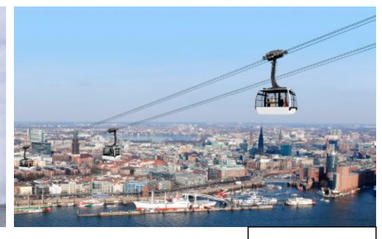

Soutěž o návrh - Urbanistické řešení širšího centra města Karlovy Vary