


# ÚPN SÚ Jenišov Změna č.1/2015

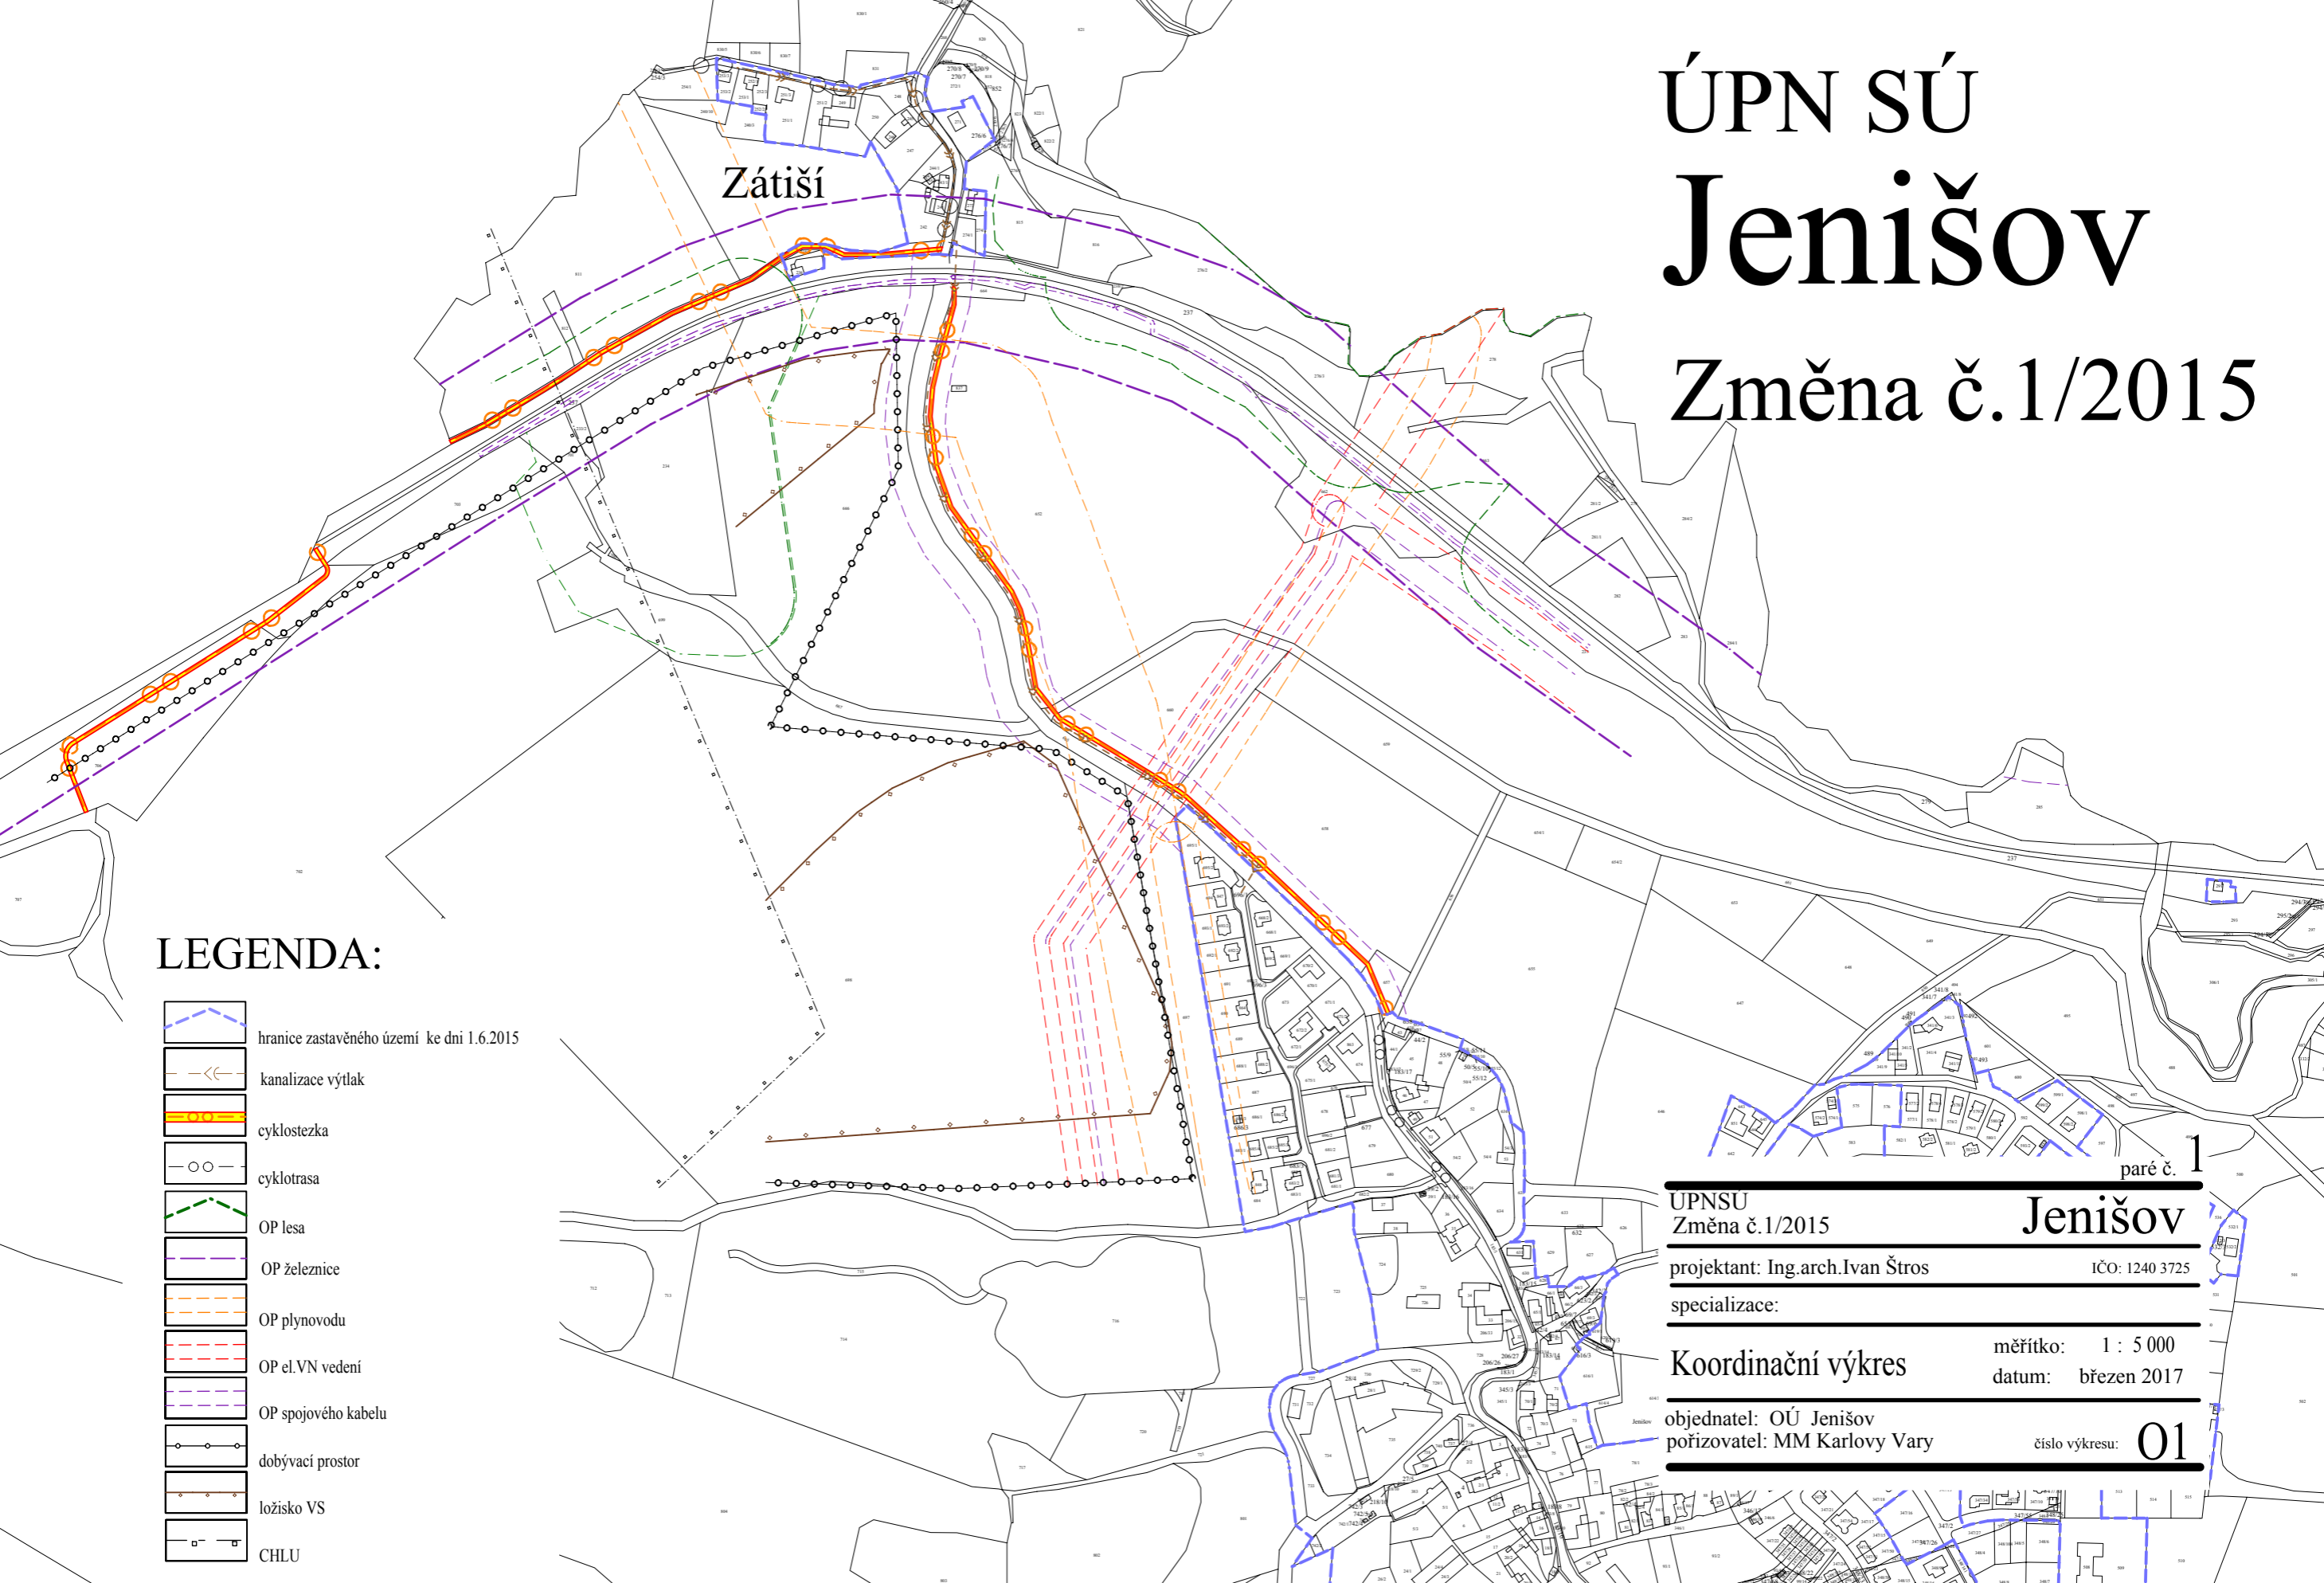

## LEGENDA:

- hranice zastavěného území ke dni 1.6.2015
- kanalizace výtlač
- cyklostezka
- cyklotrasa
- OP lesa
- OP železnice
- OP plynovodu
- OP el.VN vedení
- OP spojového kabelu
- dobývací prostor
- ložisko VS
- CHLU

ÚPN SÚ  
Změna č.1/2015

Jenišov

projektant: Ing.arch.Ivan Štros

IČO: 1240 3725

specializace:

Koordinační výkres

měřítko: 1 : 5 000

datum: březen 2017

objednatel: OÚ Jenišov  
pořizovatel: MM Karlovy Vary

číslo výkresu: 01

paré č. 1