
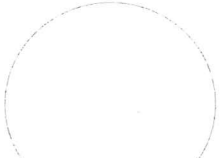


## ZÁZNAM O ÚČINNOSTI Územní plán Chyše

Správní orgán: <b>Zastupitelstvo města Chyše</b>	Číslo jednací: SÚ/2634/07
	Datum vydání: 1.12.2011
	Datum nabytí účinnosti: 20.12.2011
Jméno a příjmení oprávněné úřední osoby pořizovatele:  <b>Ing. arch. Irena Václavčíková</b> vedoucí odd. úřad územního plánování, odbor ÚÚP a SÚ Magistrát města Karlovy Vary	Otisk úředního razítka: 
	Podpis oprávněné úřední osoby:  ..... podpis

## LEGENDA

STAV	NÁVRH	
		hranice krajů
		hranice území obce Chyše
		obec Chyše
		osady na území obce Chyše
		obec se sídlem OÚ
		rychlostní silnice R6
		silnice II. třídy
		silnice III. třídy
		železnice
		hranice vojenského újezdu Hradiště
		ochranné pásmo vojenského újezdu Hradiště
		hranice ptačí oblasti Doupovské hory č. CZ 0411002

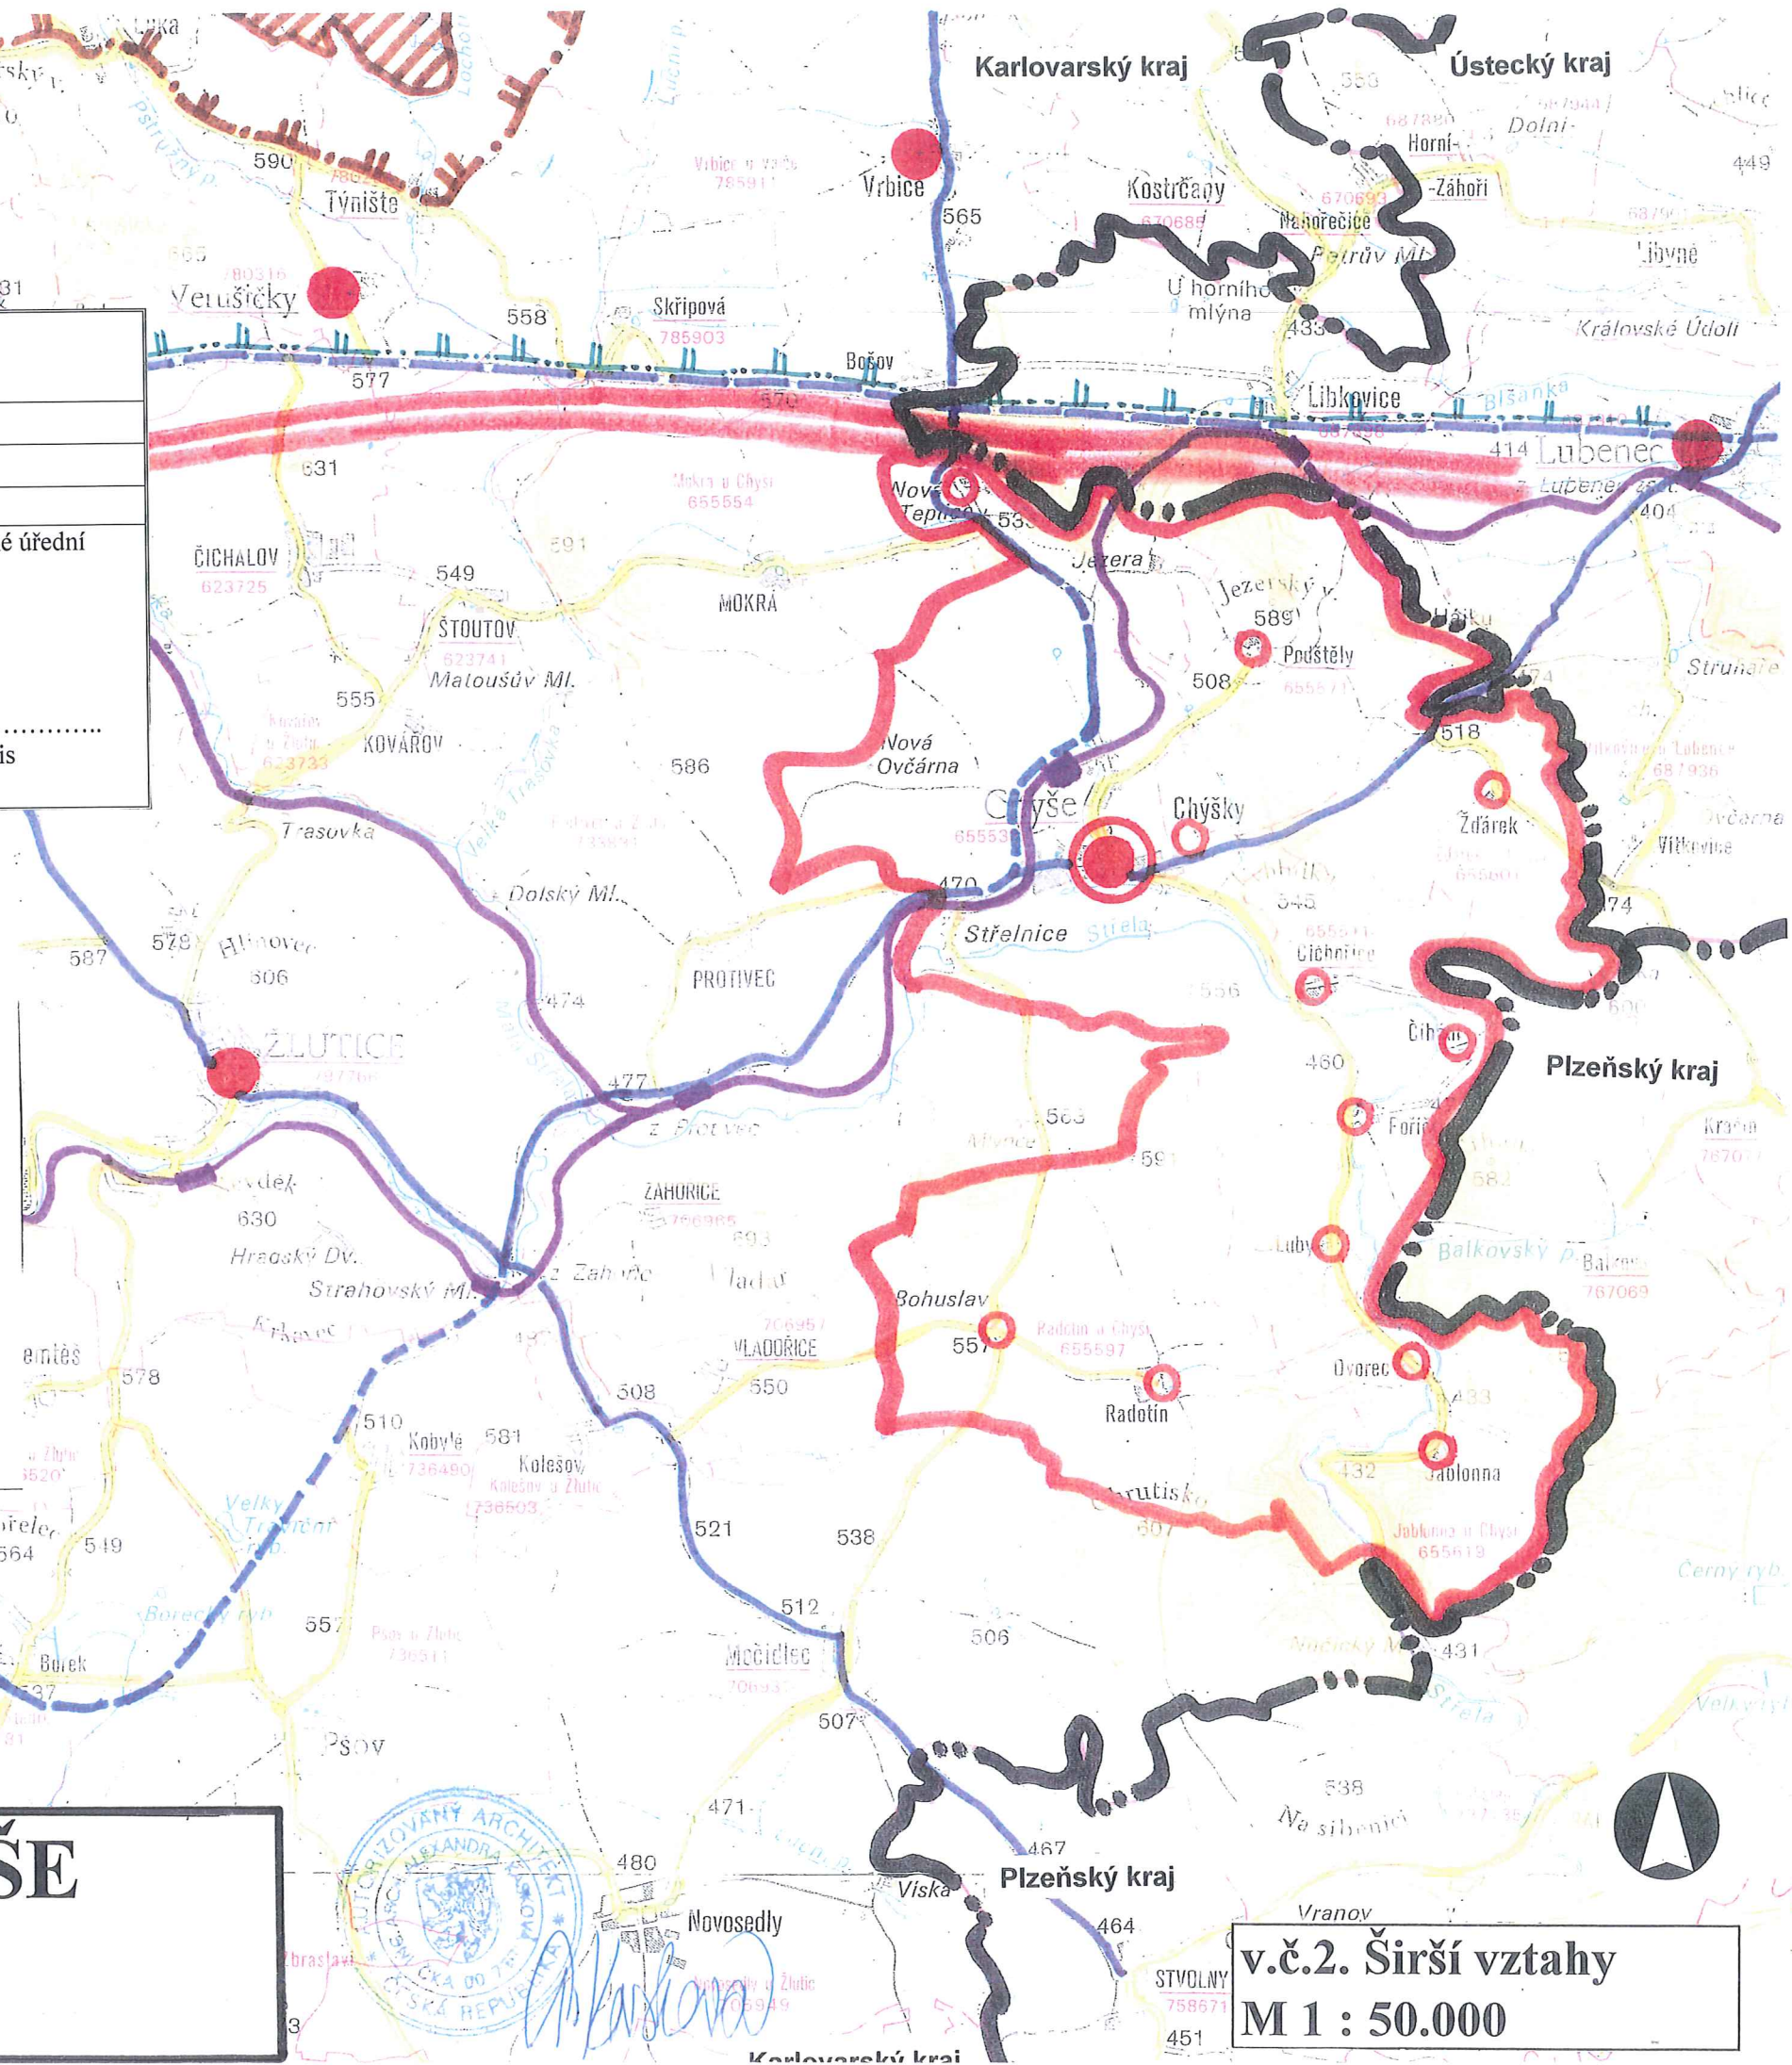

# ÚZEMNÍ PLÁN CHYŠE

## část odůvodnění



v.č.2. Širší vztahy  
M 1 : 50.000