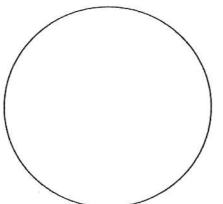


# ÚZEMNÍ PLÁN STRUŽNÁ

část odůvodnění


## ZÁZNAM O ÚČINNOSTI Územní plán Stružná

Správní orgán: <b>Zastupitelstvo obce Stružná</b>	Číslo jednací: SÚ/2051/08/Gie	Datum vydání: <b>20.12.2012</b>	Datum nabytí účinnosti: <b>13.1.2013</b>
Jméno a příjmení oprávněné osoby pořizovatele:  <b>Ing. arch. Irena Václavíčková</b> vedoucí odd. úřad územního plánování, odbor ÚÚP a SÚ Magistrát města Karlovy Vary	Otisk úředního razítka: 	Podpis oprávněné osoby:  ..... podpis	

## LEGENDA

stabilizované plochy  
plochy změn

		hranice správního území obce Stružná
		obec Stružná
		ostatní sídla na území obce Stružná
		obec - sídlo obecního úřadu
		obec s rozšířenou působností
		rychlostní komunikace R6
		silnice I. třídy
		silnice II. třídy
		silnice III. třídy
		železnice
		OP II. stupně IIB PLZ LM Karlovy Vary
		hranice CHOPAV Chebská pánev a Slavkovský les
		hranice CHKO Slavkovský les
		hranice vojenského újezdu Hradiště

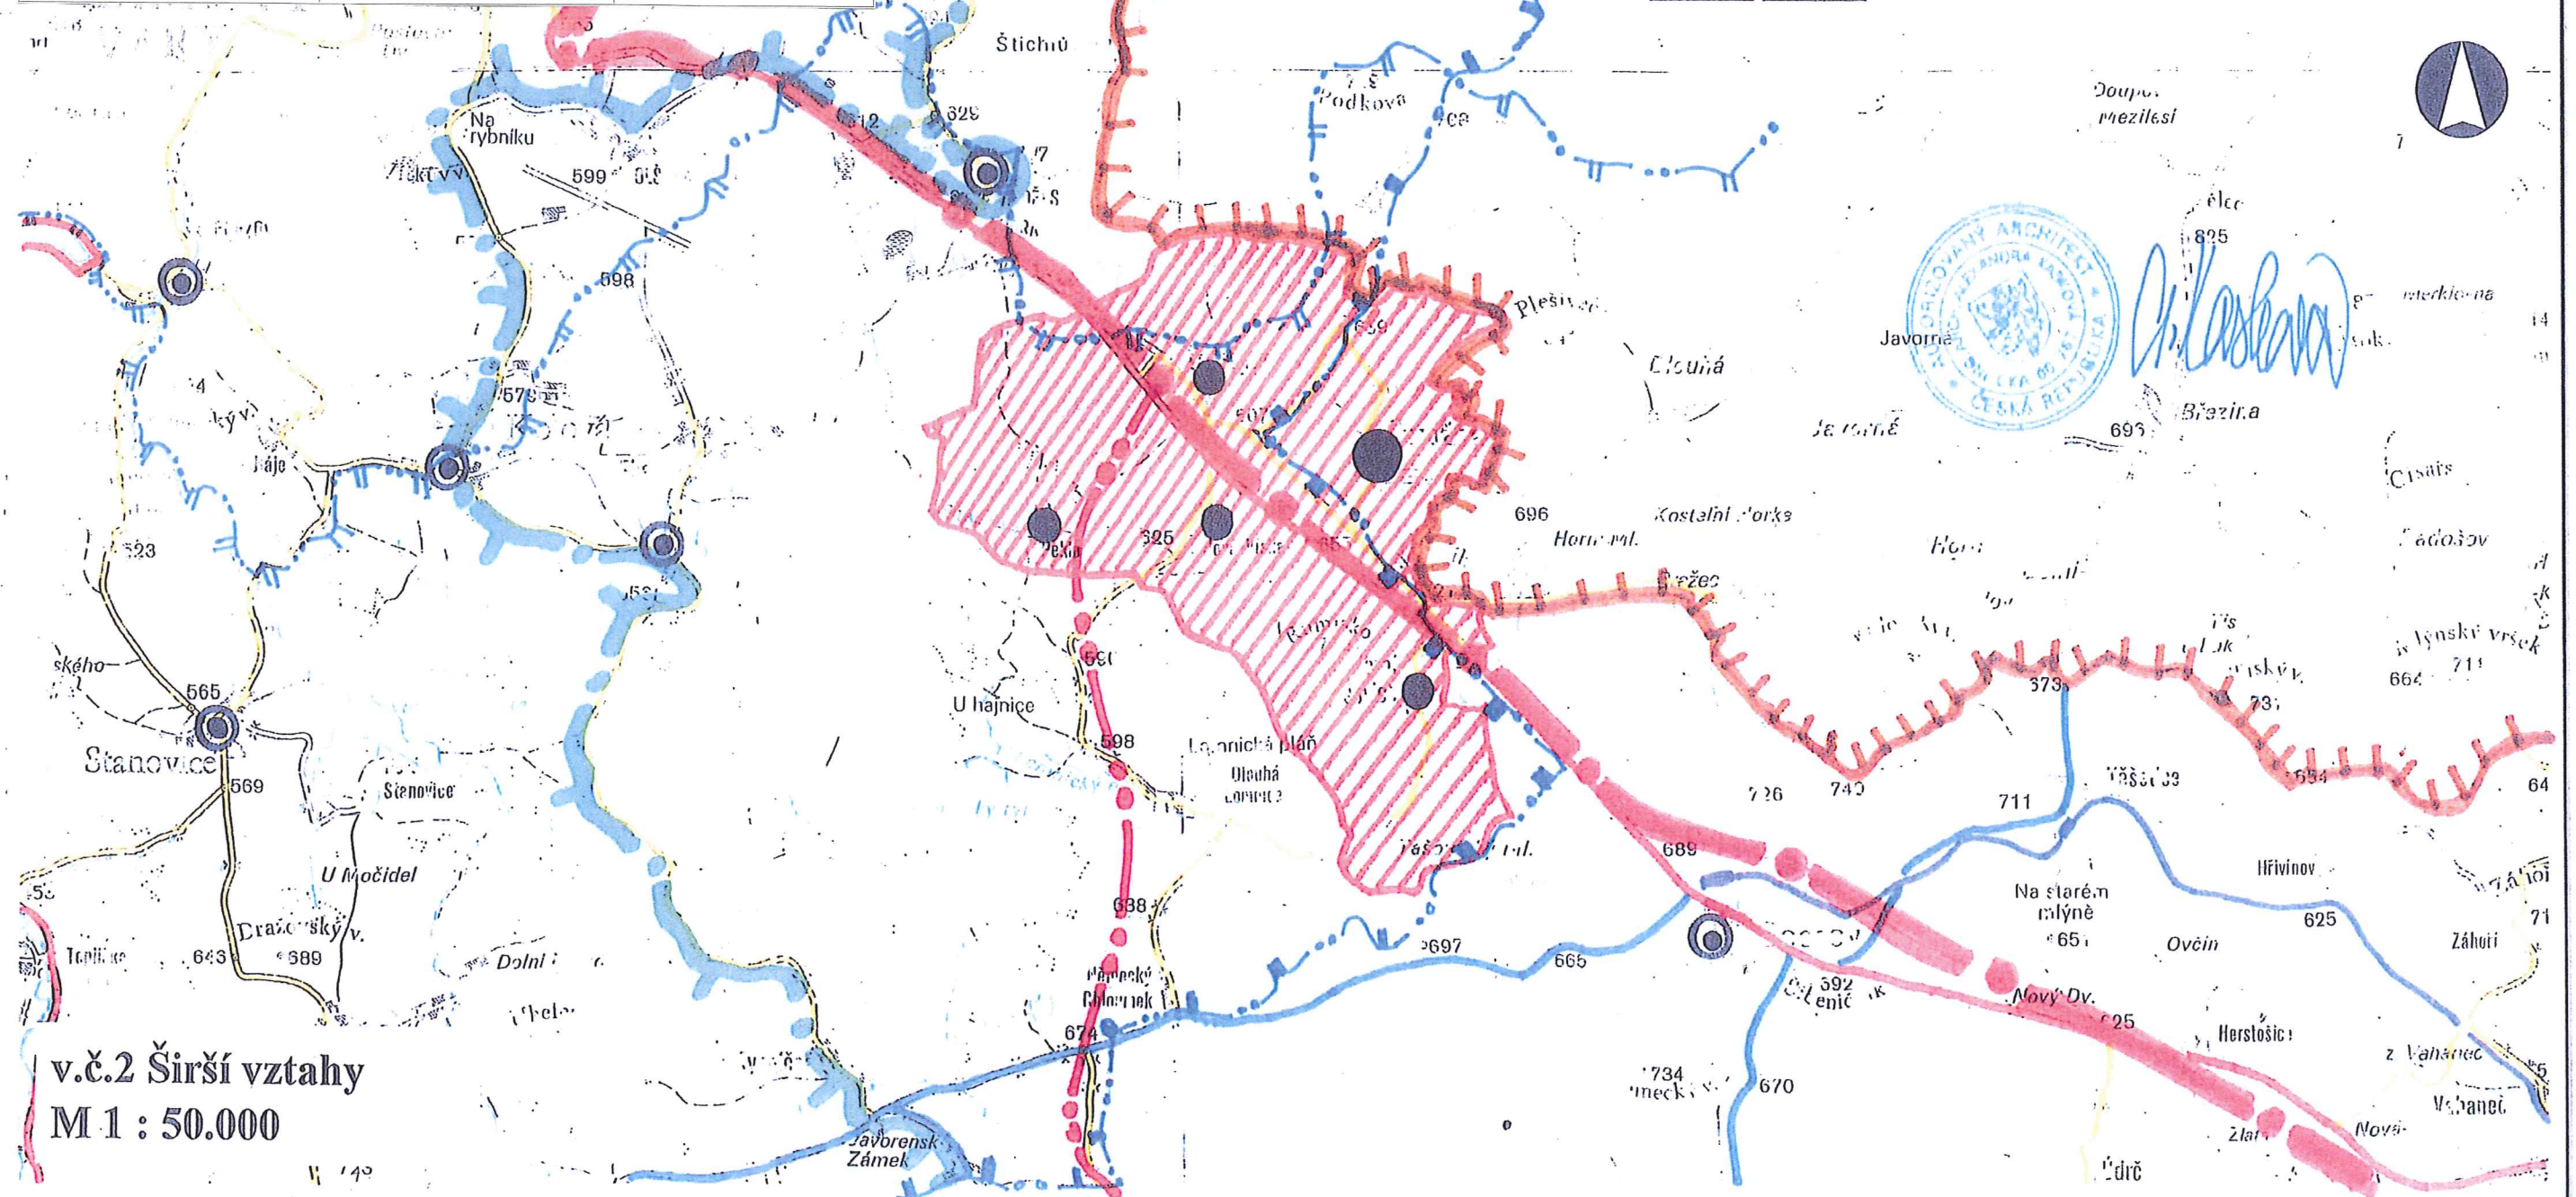

*Ch. Václavíčková*