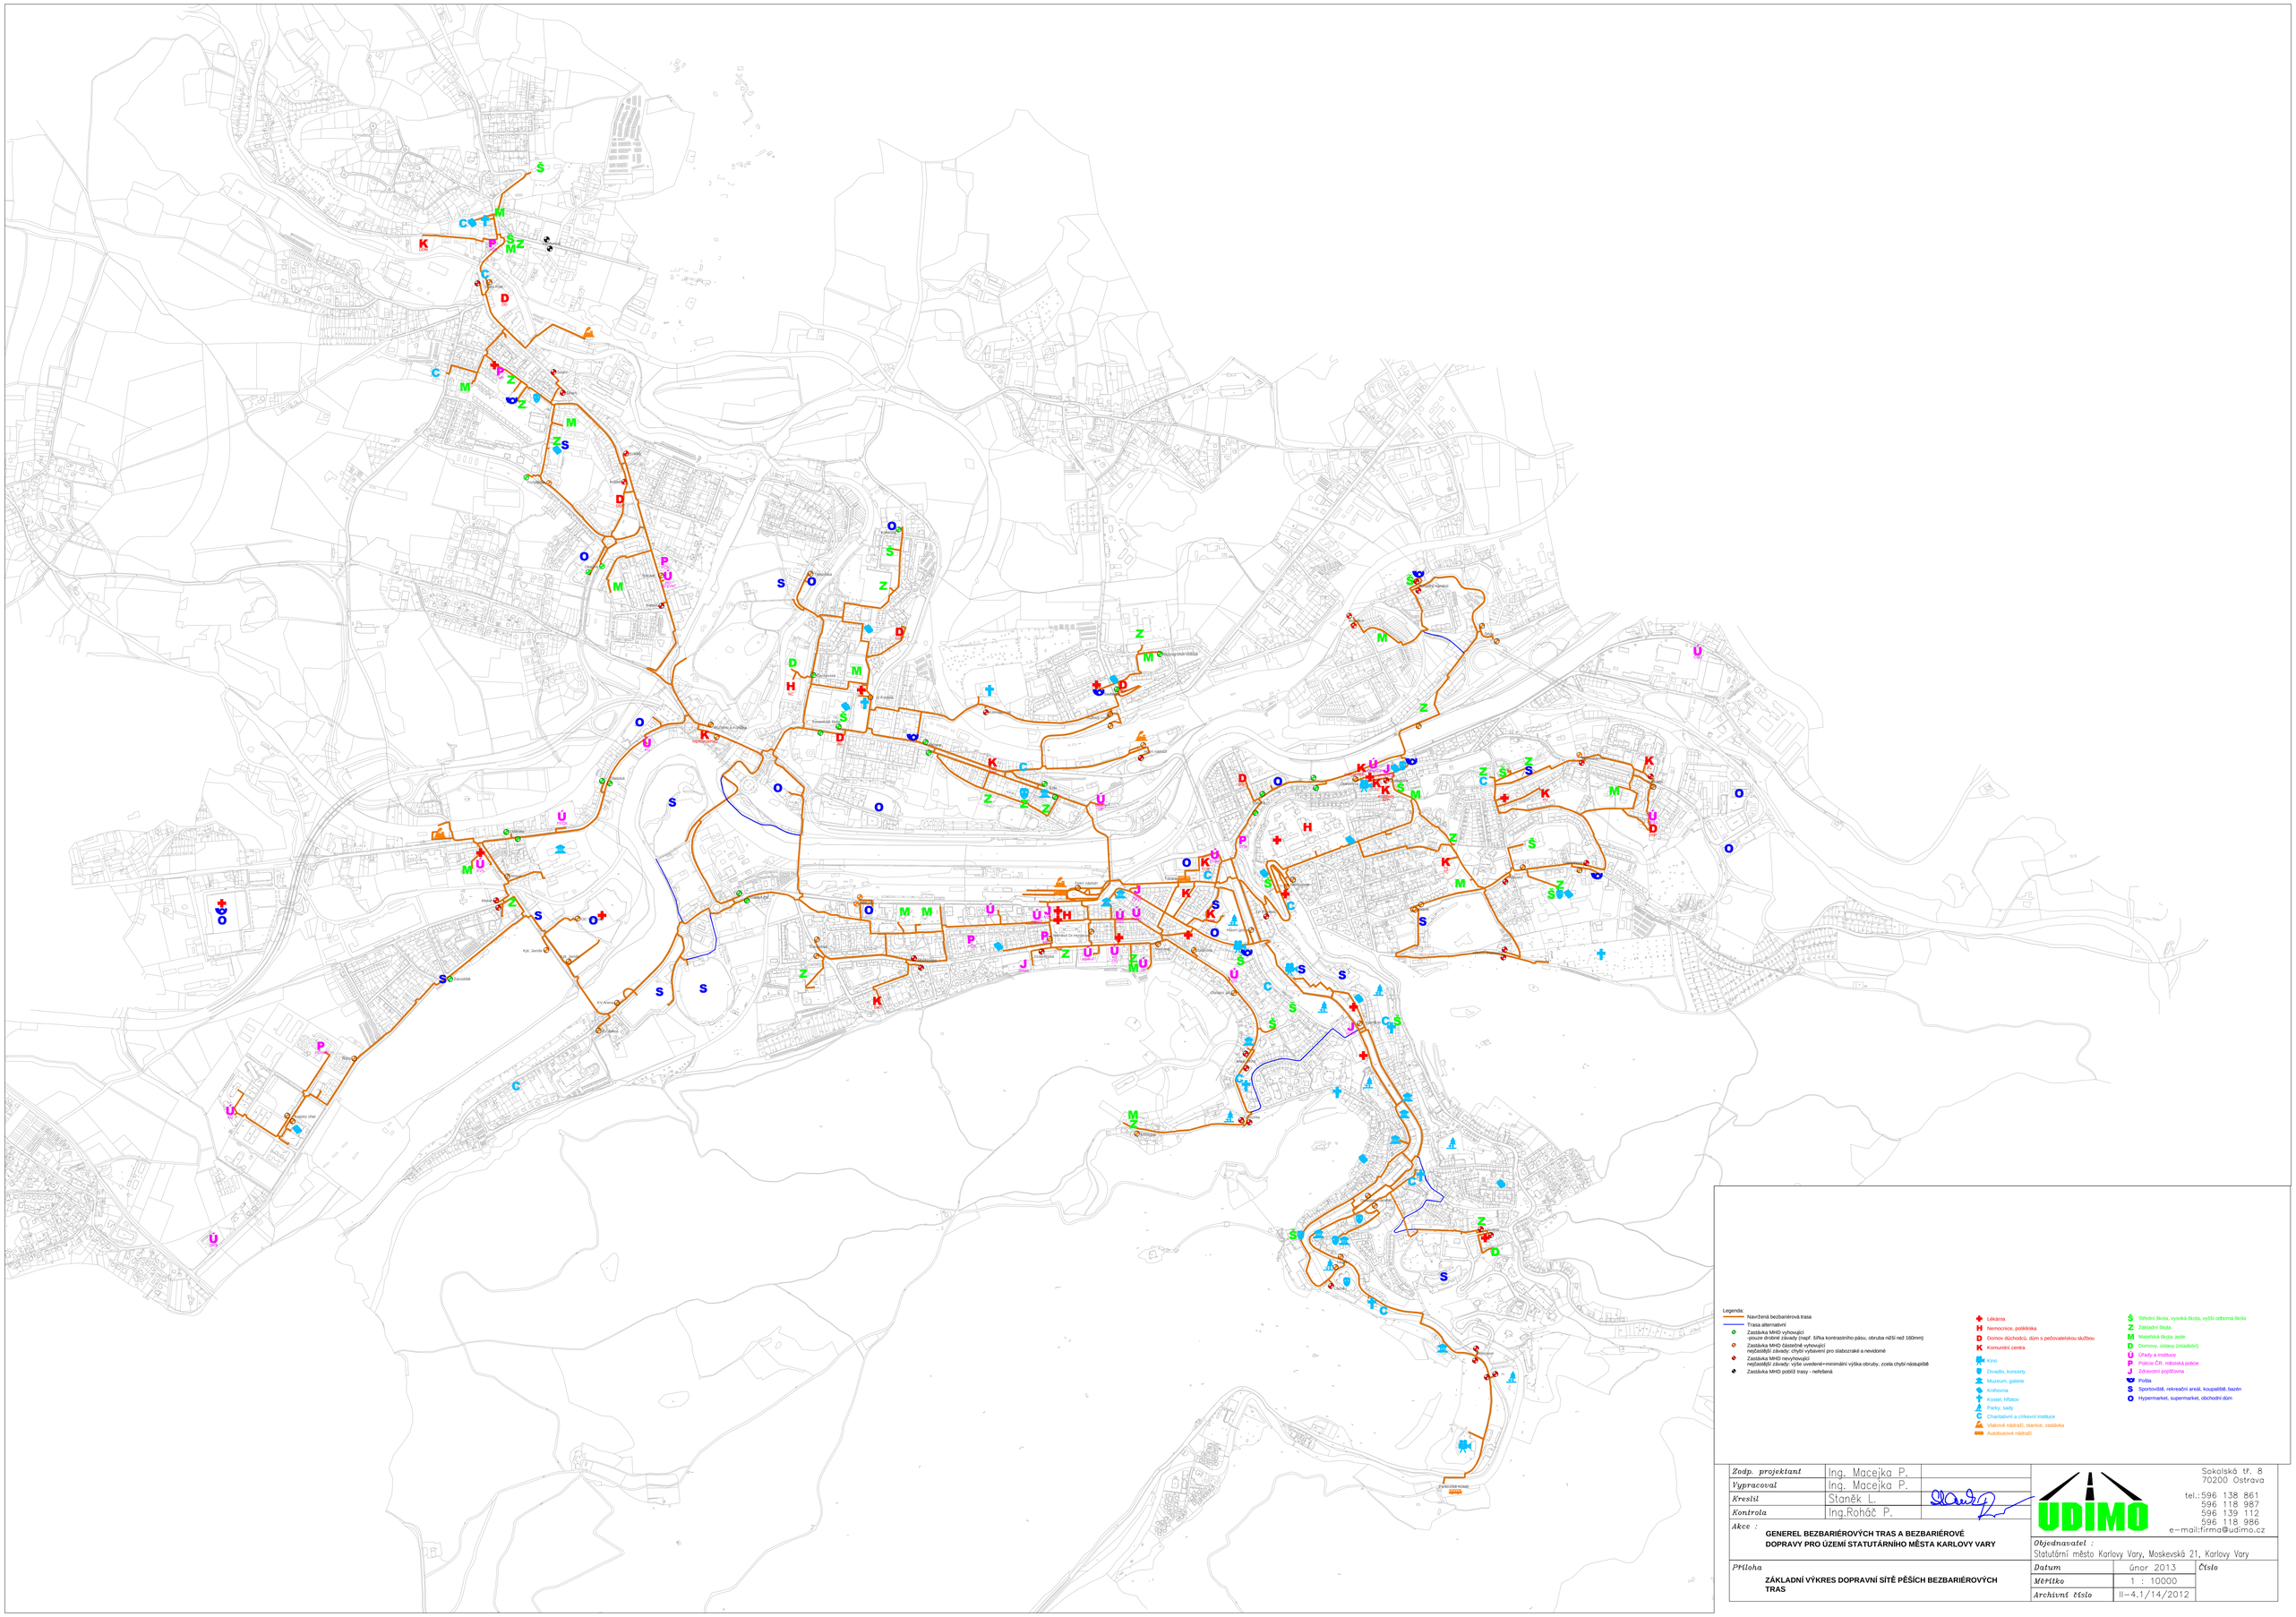

Zodp. projektant	Ing. Macejka P.	
Vypracoval	Ing. Macejka P.	
Kreslil	Staněk L.	
Kontrola	Ing.Roháč P.	

Akce :

GENEREL BEZBARIÉROVÝCH TRAS A BEZBARIÉROVÉ DOPRAVY PRO ÚZEMÍ STATUTÁRNÍHO MĚSTA KARLOVY VARY

Příloha

ZÁKLADNÍ VÝKRES DOPRAVNÍ SÍTĚ PĚŠÍCH BEZBARIÉROVÝCH TRAS

UDIMO
Sokolská tř. 8
70200 Ostrava
tel.:596 138 861
596 118 987
596 139 112
596 118 986
e-mail:firma@udimo.cz

Objednavatel :
Statutární město Karlovy Vary, Moskevská 21, Karlovy Vary

Datum	Únor 2013	*Číslo*
Měřítko	1 : 10000	
Archivní číslo	II-4.1/14/2012	