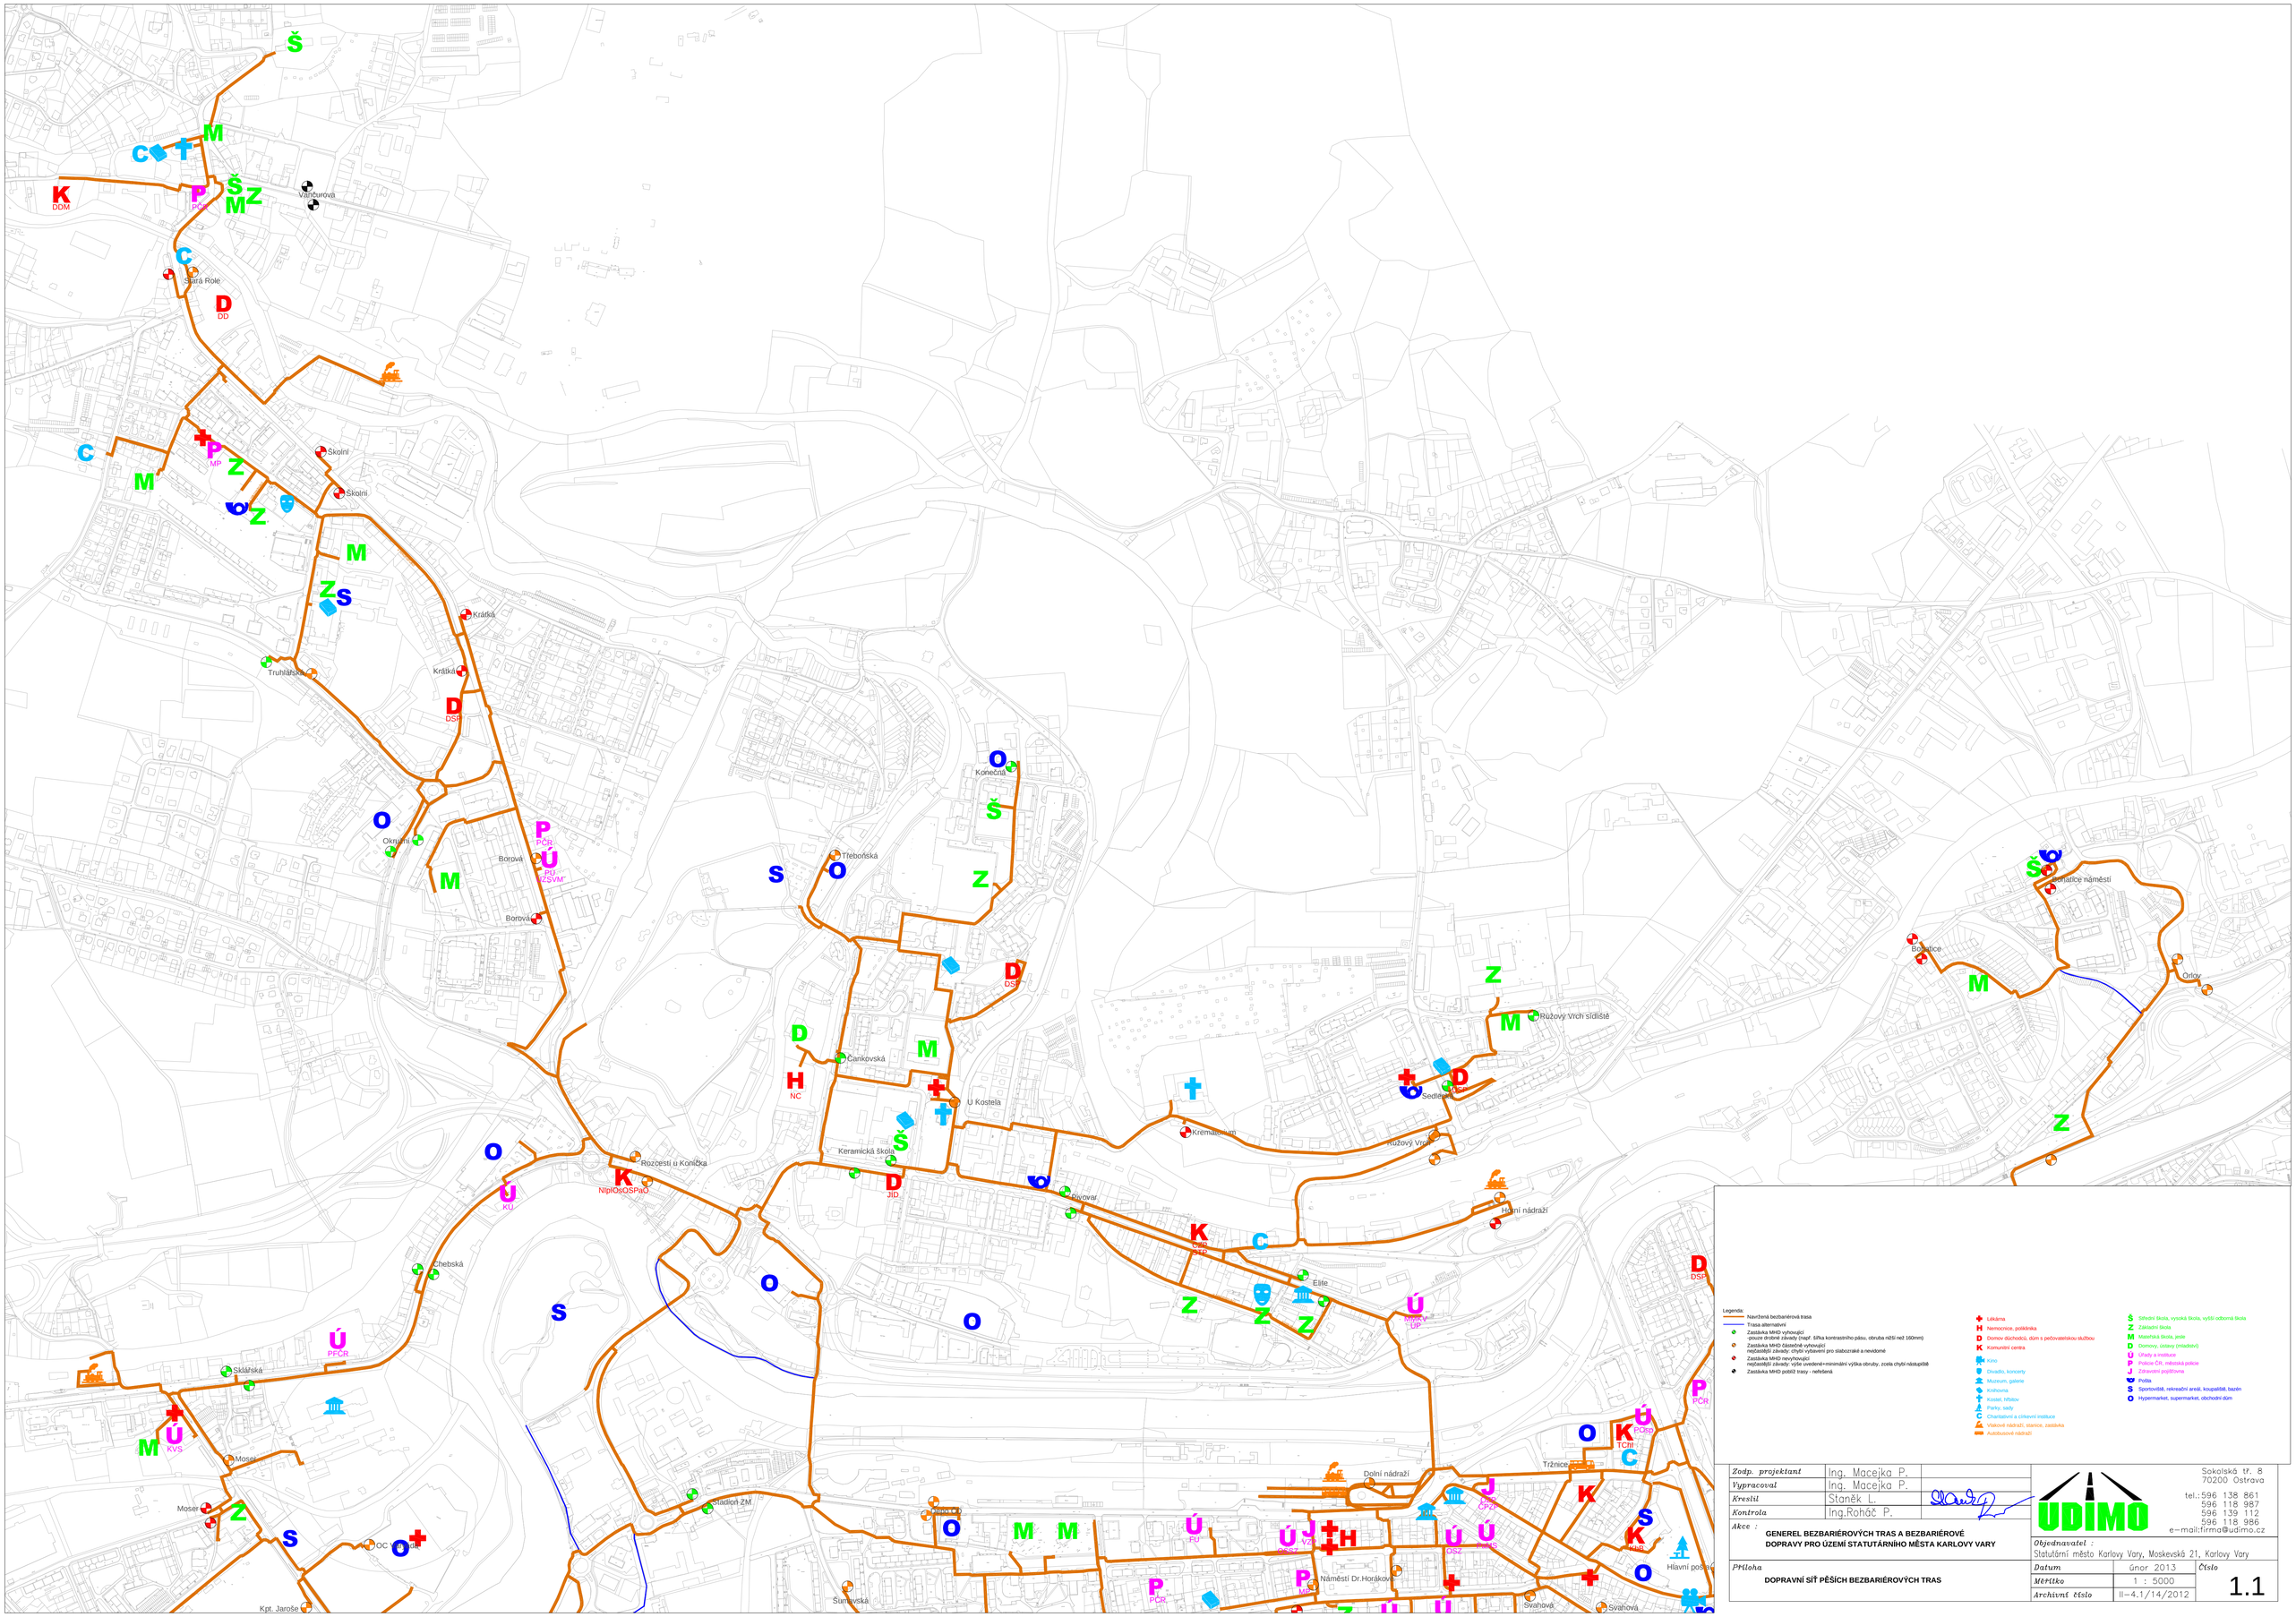

Zodp. projektant	Ing. Macejka P.		
Vypracoval	Ing. Macejka P.		
Kreslil	Staněk L.		
Kontrola	Ing.Roháč P.		

Akce :
GENEREL BEZBARIÉROVÝCH TRAS A BEZBARIÉROVÉ DOPRAVY PRO ÚZEMÍ STATUTÁRNÍHO MĚSTA KARLOVY VARY

Příloha
DOPRAVNÍ SÍŤ PĚŠÍCH BEZBARIÉROVÝCH TRAS

ÚDIMO
Sokolská tř. 8
70200 Ostrava
tel.: 596 138 861
596 118 987
596 139 112
596 118 986
e-mail:firma@udimo.cz

Objednavatel :
Statutární město Karlovy Vary, Moskevská 21, Karlovy Vary

Datum	Únor 2013	*Číslo*
Měřítko	1 : 5000	1.1
Archivní číslo	II-4.1/14/2012	