


OTOVICE

Územní studie

Z13-SV

LEGENDA:

-  stávající zástavba
-  závazné parcelní čáry
-  plochy parcel
-  plochy veřejné zeleně
-  čísla navržených parcel s rozlohou
-  zklidněná zóna návrh
-  odstavňá stání veřejná
-  objekty návrh
-  stromy návrh
-  trafostanice návrh

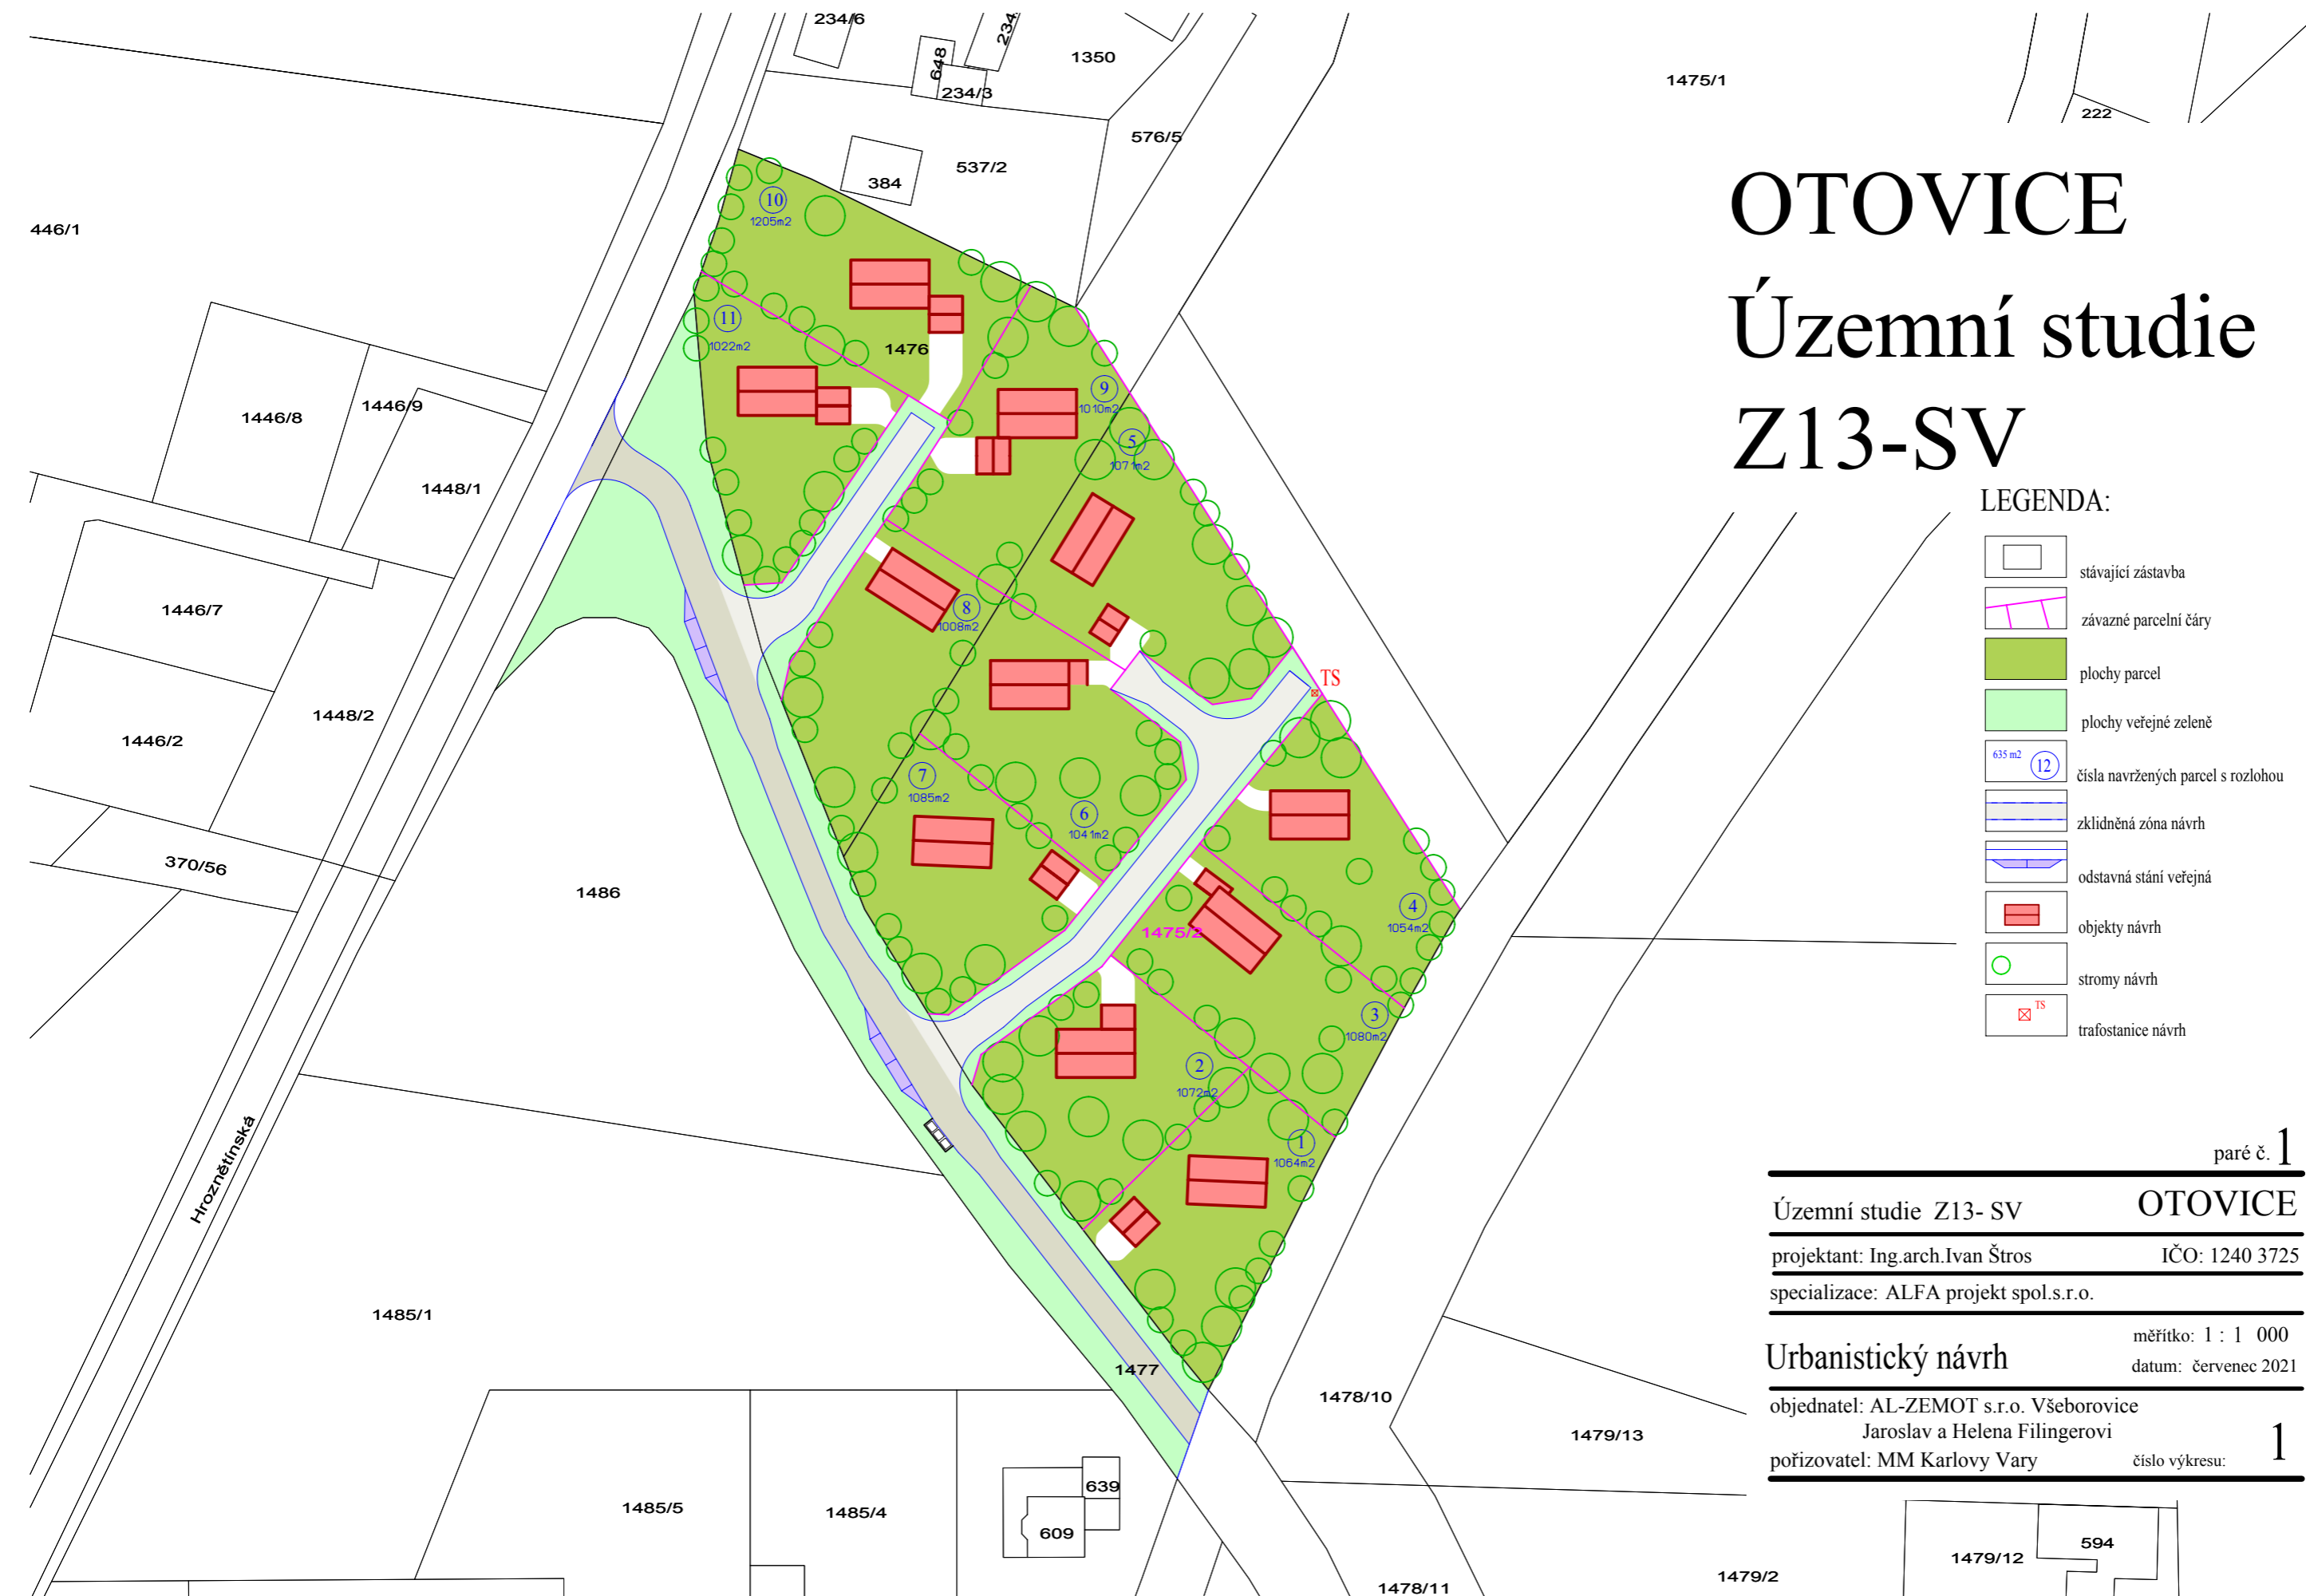

paré č. 1

Územní studie Z13- SV

OTOVICE

projektant: Ing.arch.Ivan Štros

IČO: 1240 3725

specializace: ALFA projekt spol.s.r.o.

Urbanistický návrh

měřítko: 1 : 1 000

datum: červenec 2021

objednatel: AL-ZEMOT s.r.o. Všeborovice
Jaroslav a Helena Filingerovi

pořizovatel: MM Karlovy Vary

číslo výkresu: 1