


Územní studie

Z16-SM OTOVICE



LEGENDA:

- stávající zástavba
- závazné parcelní čáry
- plochy parcel
- plochy veřejné zeleně
- veřejná prostranství
- 635 m² 12 čísla navržených parcel s rozlohou
- parkoviště soukromá
- zklidněná zóna návrh
- chodníky návrh
- odstavná stání veřejná
- nájezdy
- objekty návrh
- stromy návrh, stav

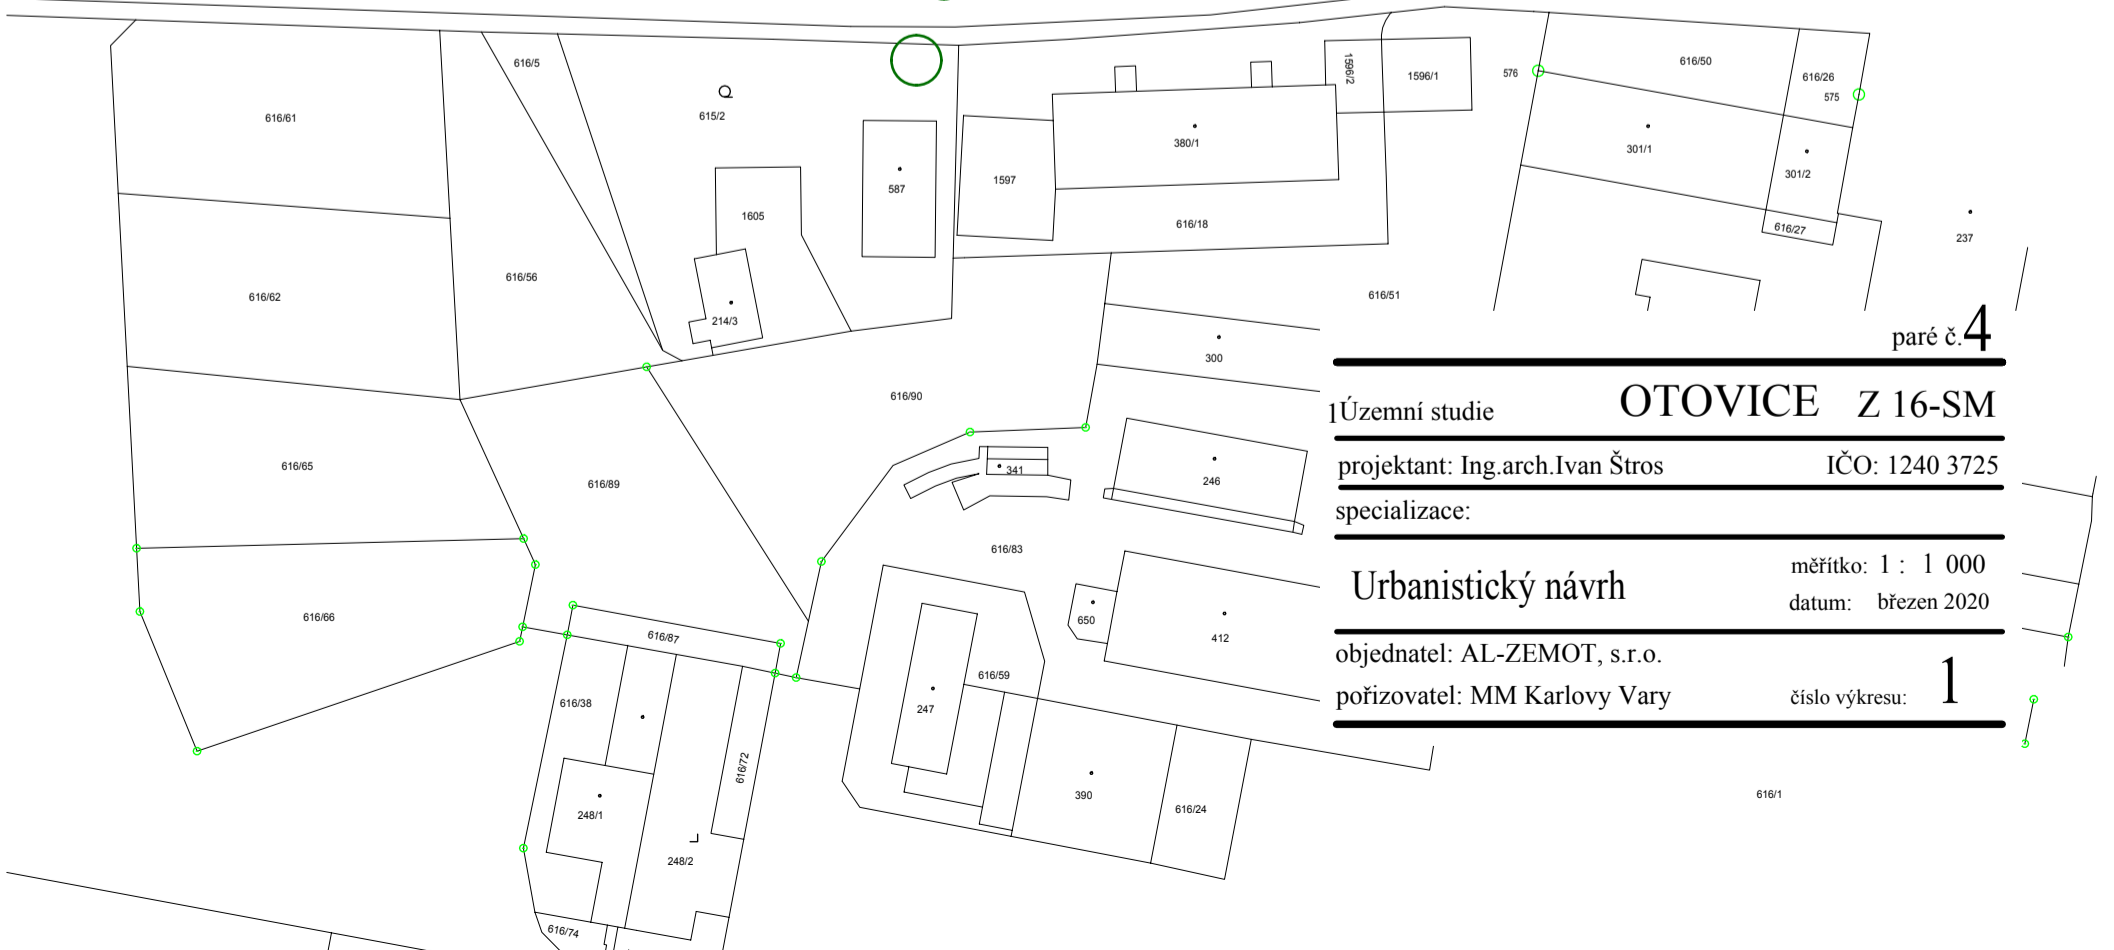

paré č. 4

Územní studie

OTOVICE Z 16-SM

projektant: Ing. arch. Ivan Štros

IČO: 1240 3725

specializace:

Urbanistický návrh

měřítko: 1 : 1 000

datum: březen 2020

objednatel: AL-ZEMOT, s.r.o.

pořizovatel: MM Karlovy Vary

číslo výkresu: 1

616/1