


Územní studie

Z16-SM OTOVICE

Legenda:

	hranice parcel
	zklidněná zóna, odstavná stání, vjezdy
	pěší komunikace, veřejná prostranství
	čísla a rozlohy pozemků
	vodovod stav, návrh
	hydrant návrh
	kanalizace splašková stav, návrh
	kanalizace dešťová návrh
	stl plynovod stav, návrh
	veřejné osvětlení návrh
	el. vedení NN návrh
	trafostanice stav - návrh
	napojovací body sítí
	plocha pro kontejnery
	data kabel návrh
	CETIN kabel stav, ke zrušení, překládka

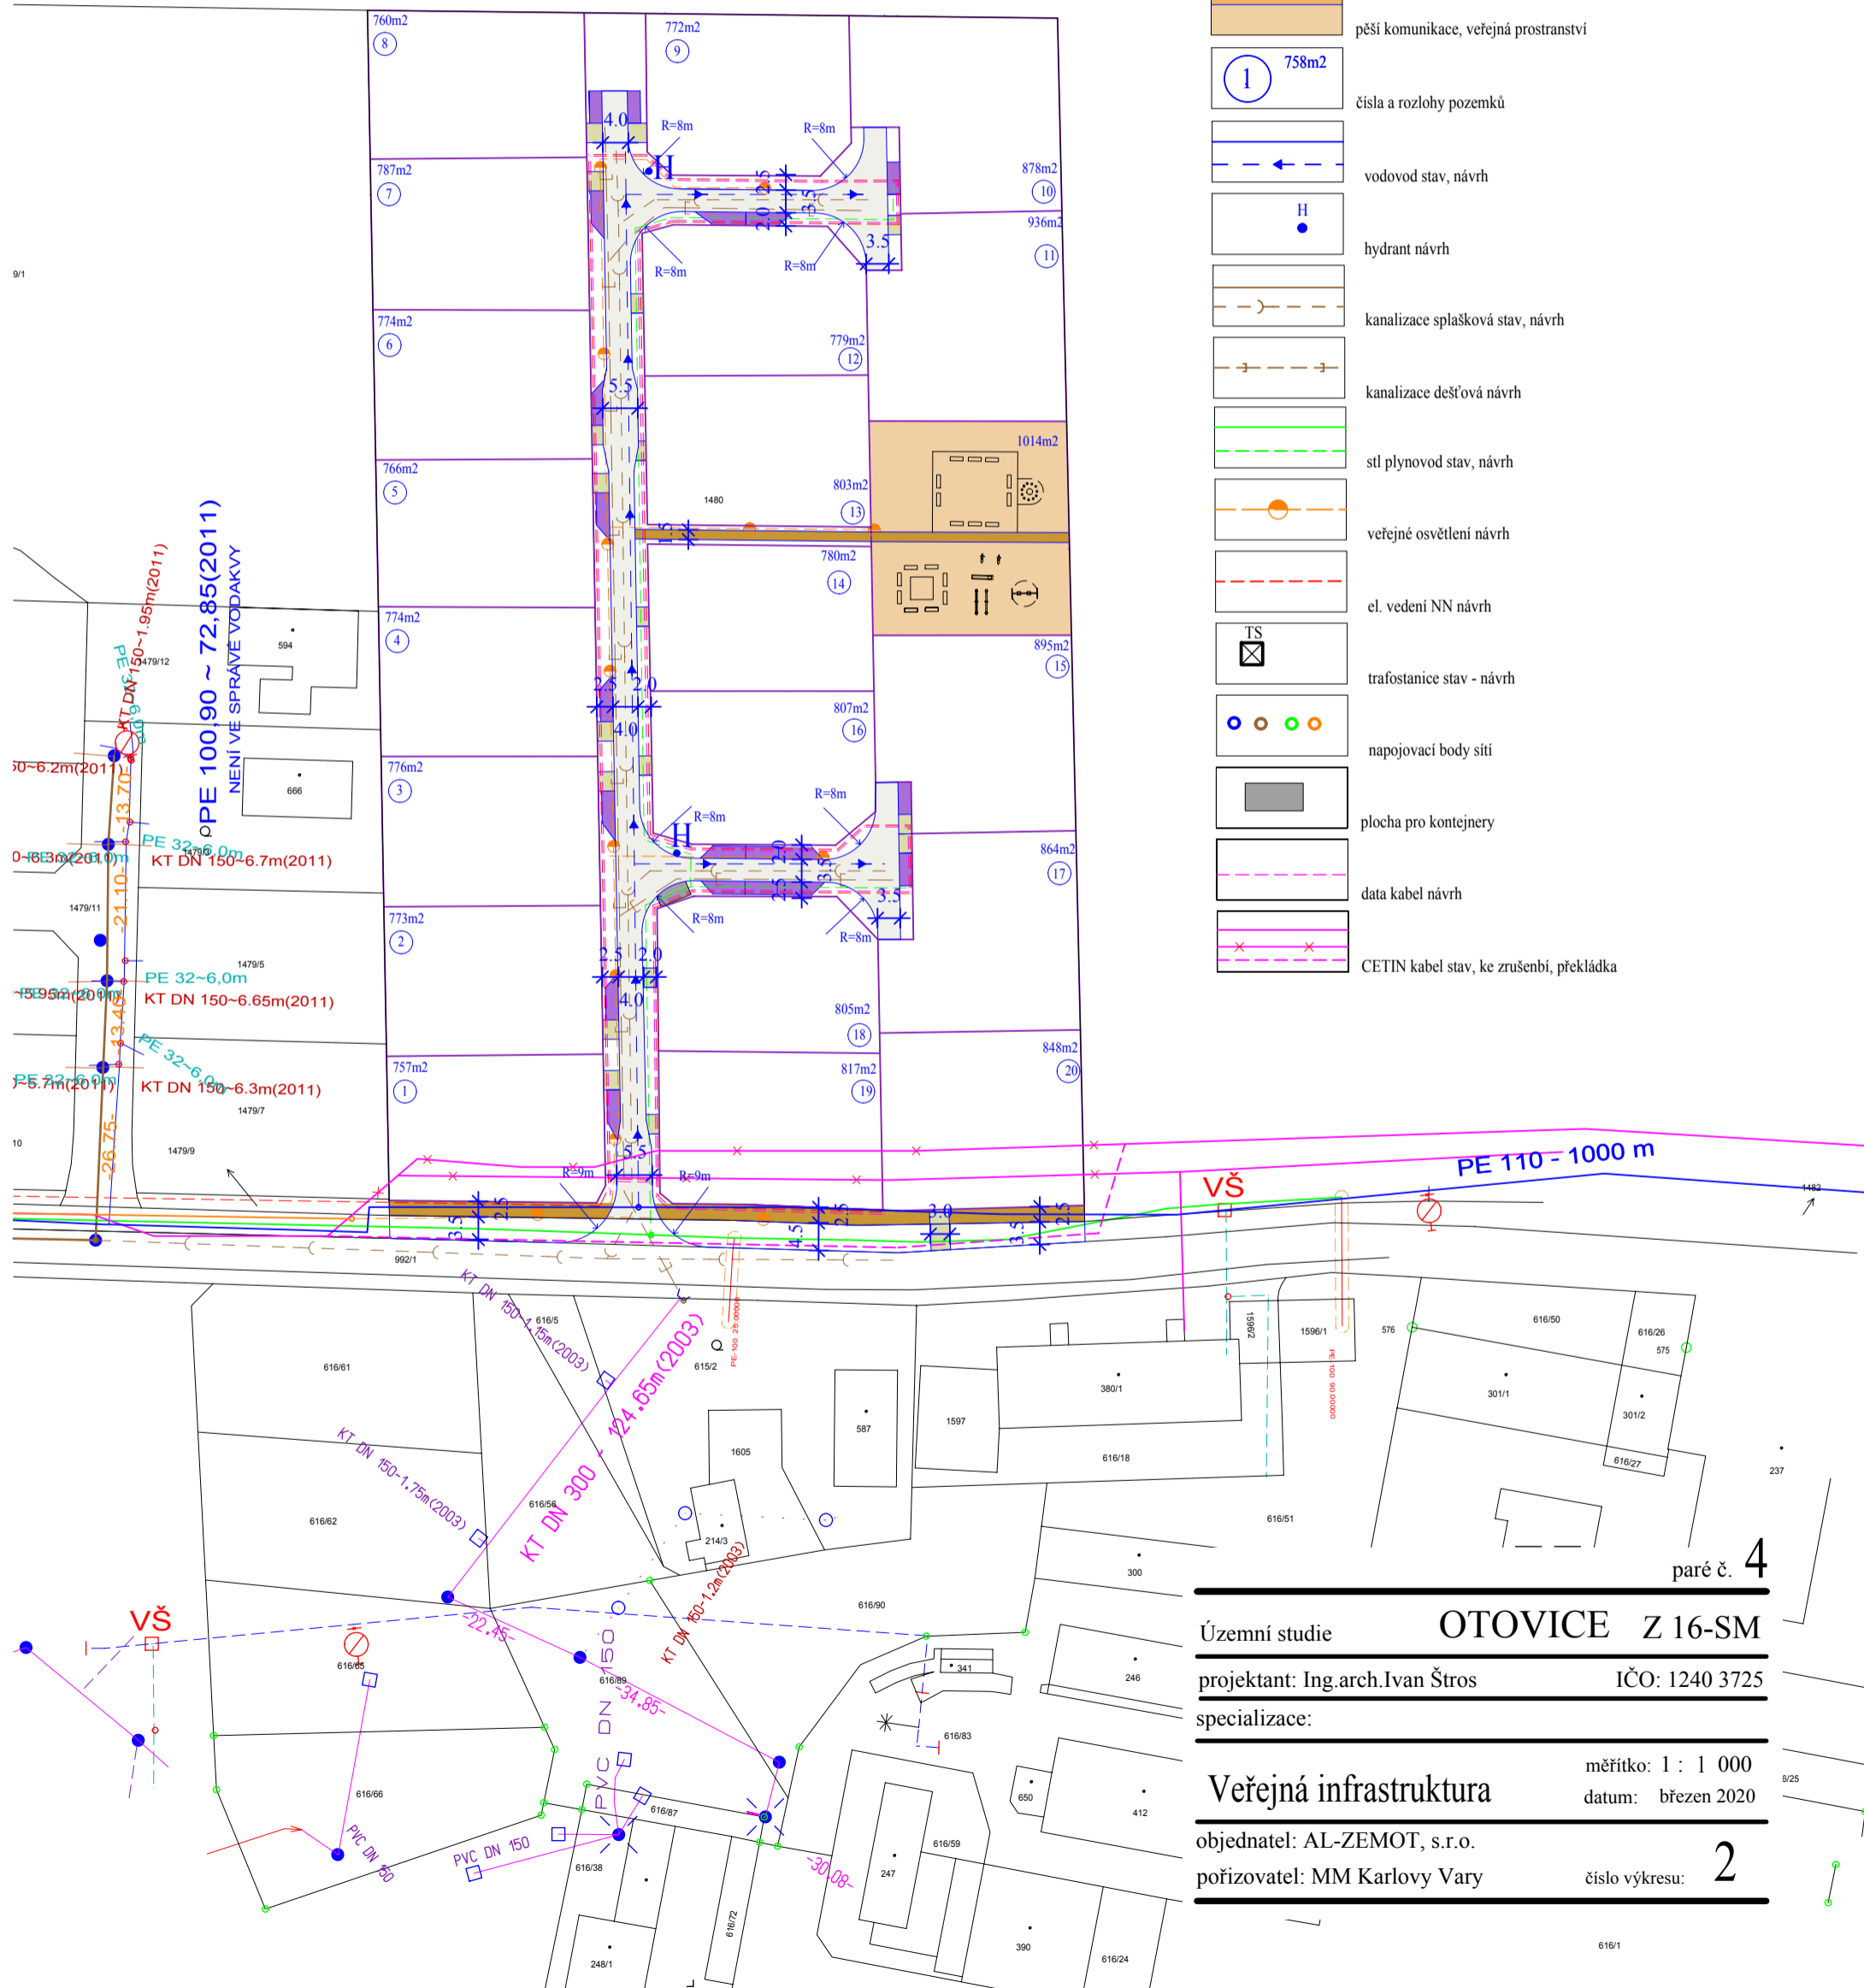

paré č. 4

Územní studie **OTOVICE Z 16-SM**
 projektant: Ing.arch.Ivan Štros IČO: 1240 3725
 specializace:
Veřejná infrastruktura
 měřítko: 1 : 1 000
 datum: březen 2020
 objednatel: AL-ZEMOT, s.r.o.
 pořizovatel: MM Karlovy Vary číslo výkresu: **2**