


Mezirolí

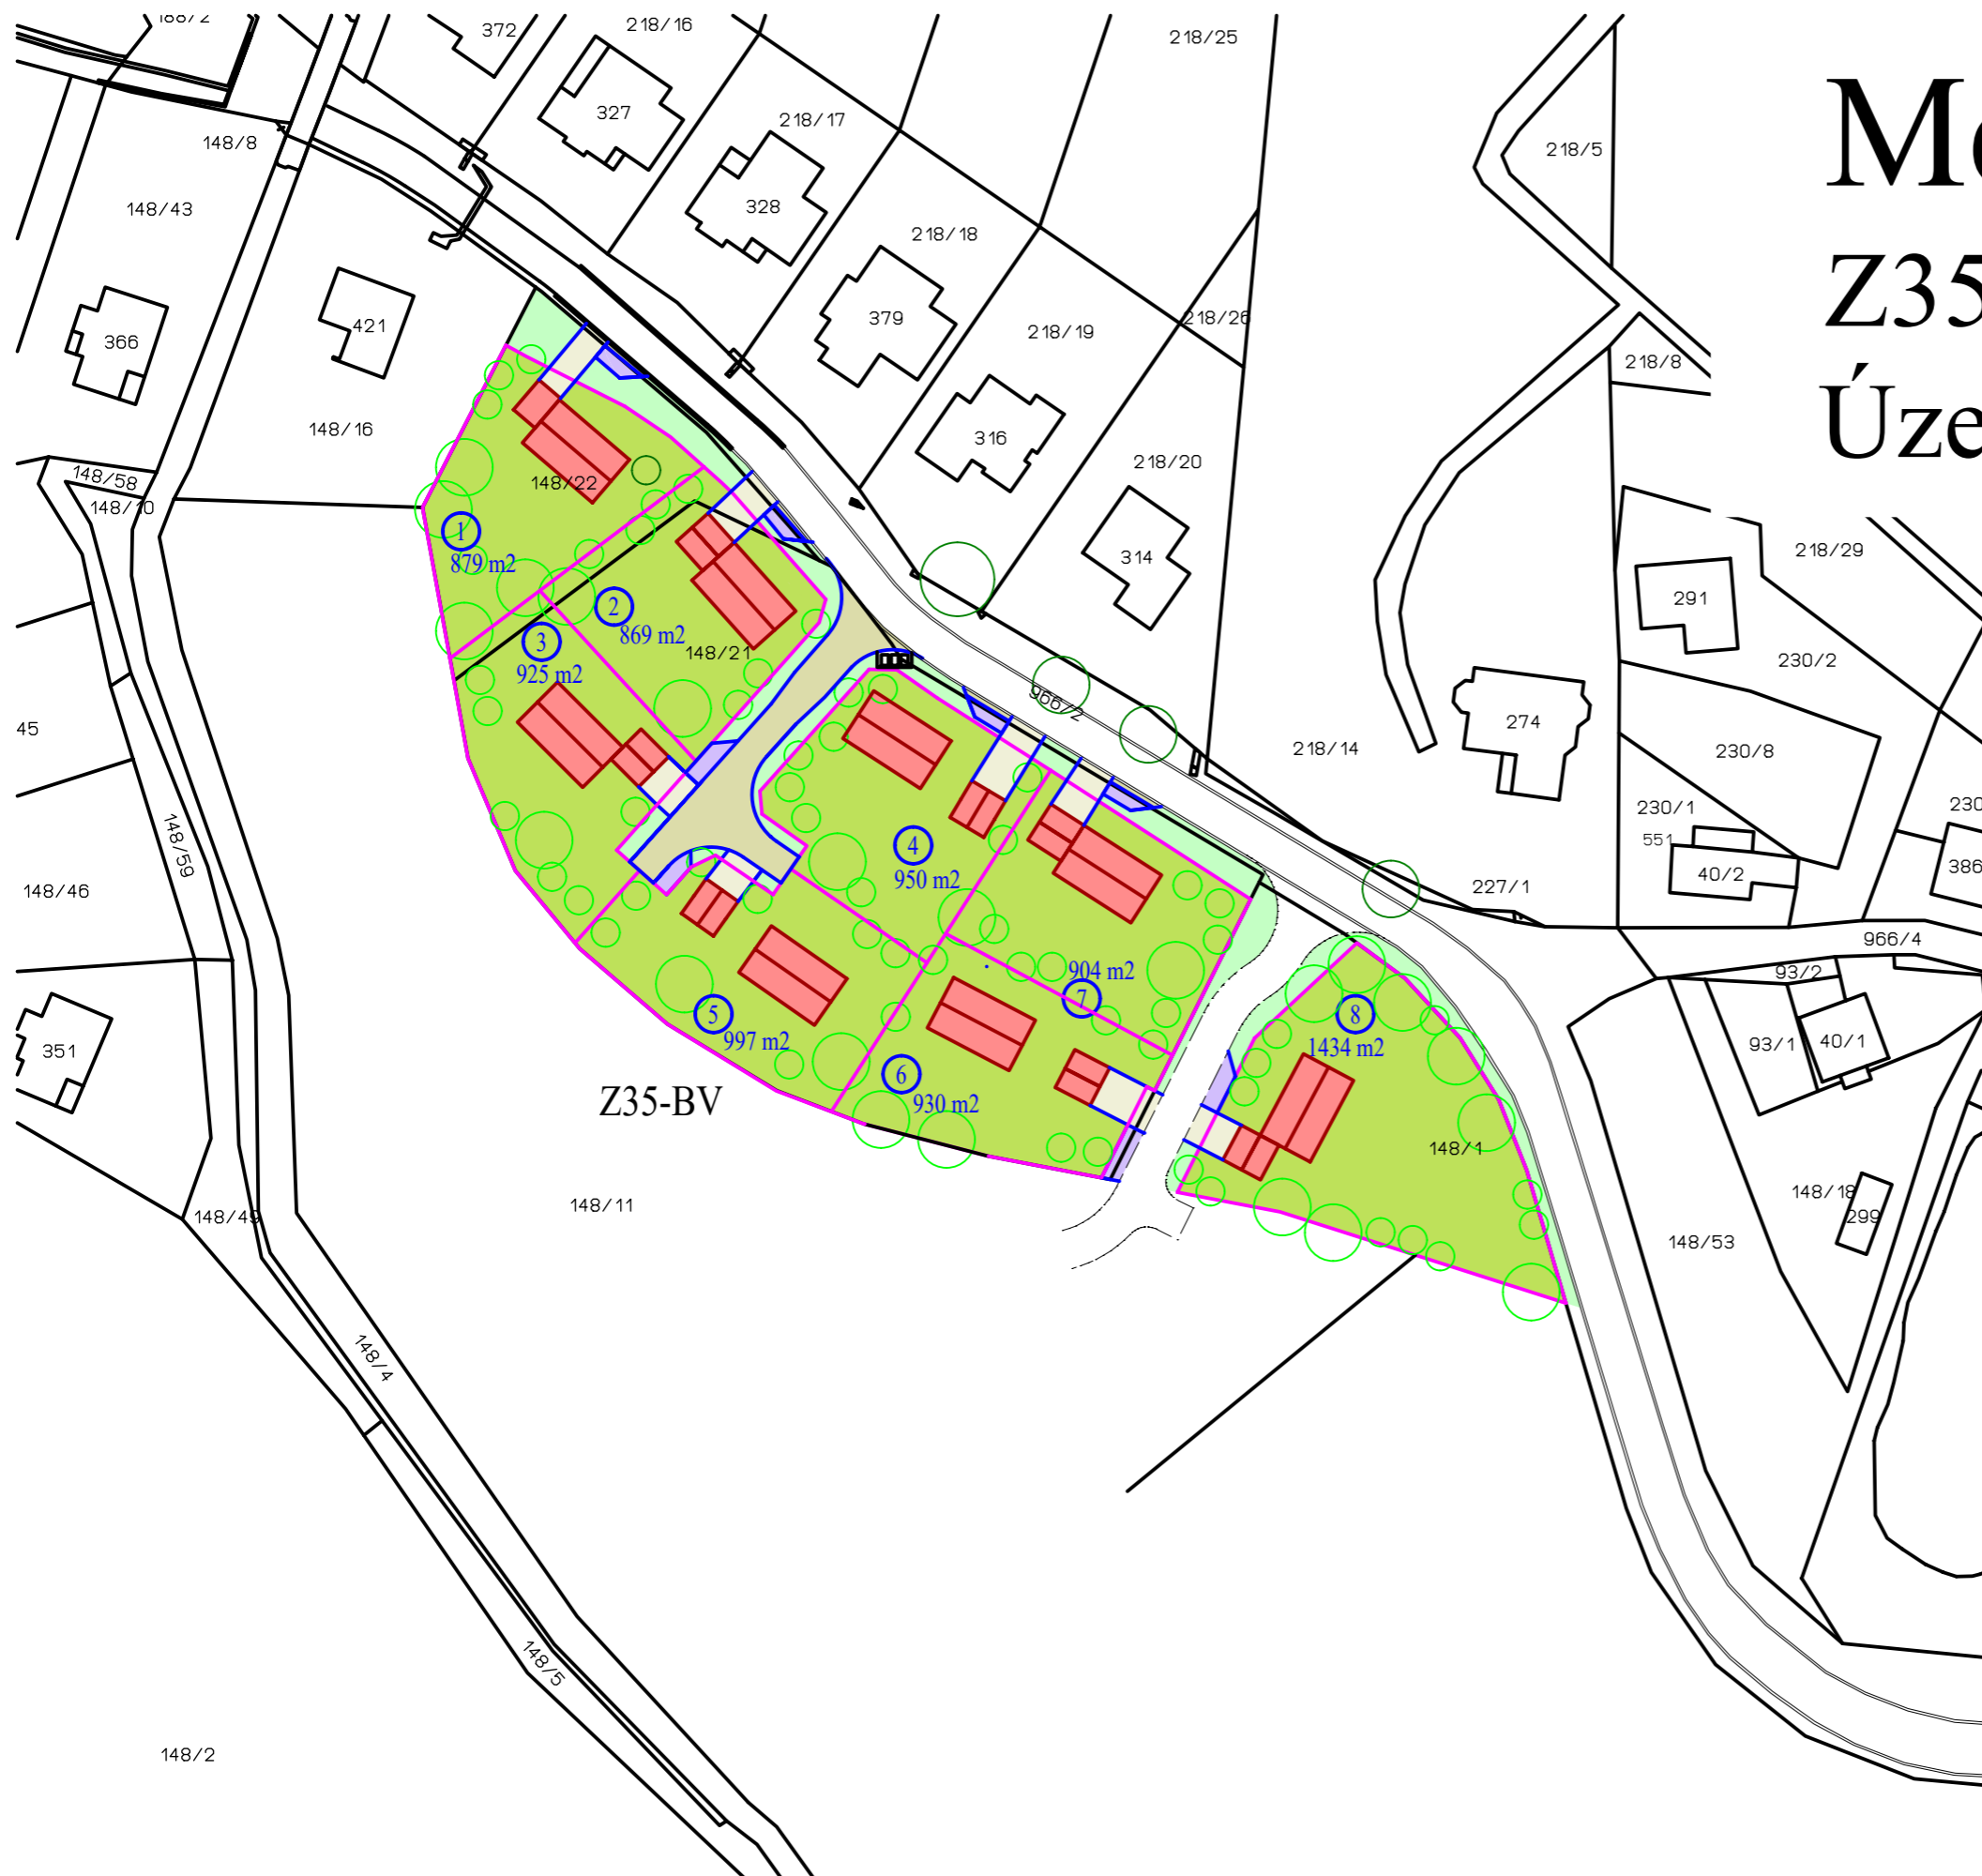


Z35-BV

Územní studie

291/14



Legenda:

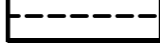-  hranice parcel
 -  komunikace, odstavná stání, vjezdy
 -  objekty
 -  čísla a rozlohy pozemků
 -  plochy bydlení
 -  veřejná zeleň
 -  stromy
 -  stanoviště konrejnerů
 -  komunikace schválená v rámci ús Z34 a Z33
- paré č. 1

Územní studie **Mezirolí Z 35-BV**

projektant: Ing.arch.Ivan Štros IČO: 1240 3725

specializace:

Urbanistický návrh měřítko: 1 : 1 000
datum: prosinec 2021

objednatel: St.Masarovičová
pořizovatel: MMKV Odbor územního plánu číslo výkresu: **1**

148/2