


HLAVNÍ VÝKRES 1 : 5 000

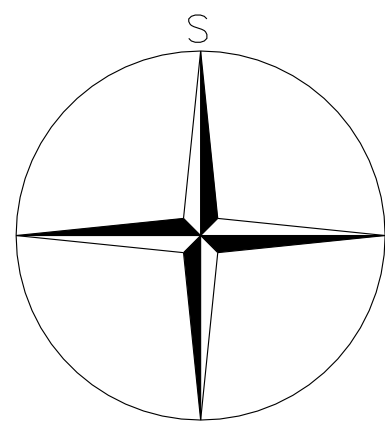


LEGENDA

- hranice katastrálního území
- hranice parcel
- Z1c/10 vymezení řešeného území změny č. 1c/10, označení
- plochy přestavby

Plochy s rozdílným způsobem využití

- | | |
|---|--|
| stav | návrh |
| | SM |
| | SMÍŠENÉ OBYTNÉ MĚSTSKÉ |

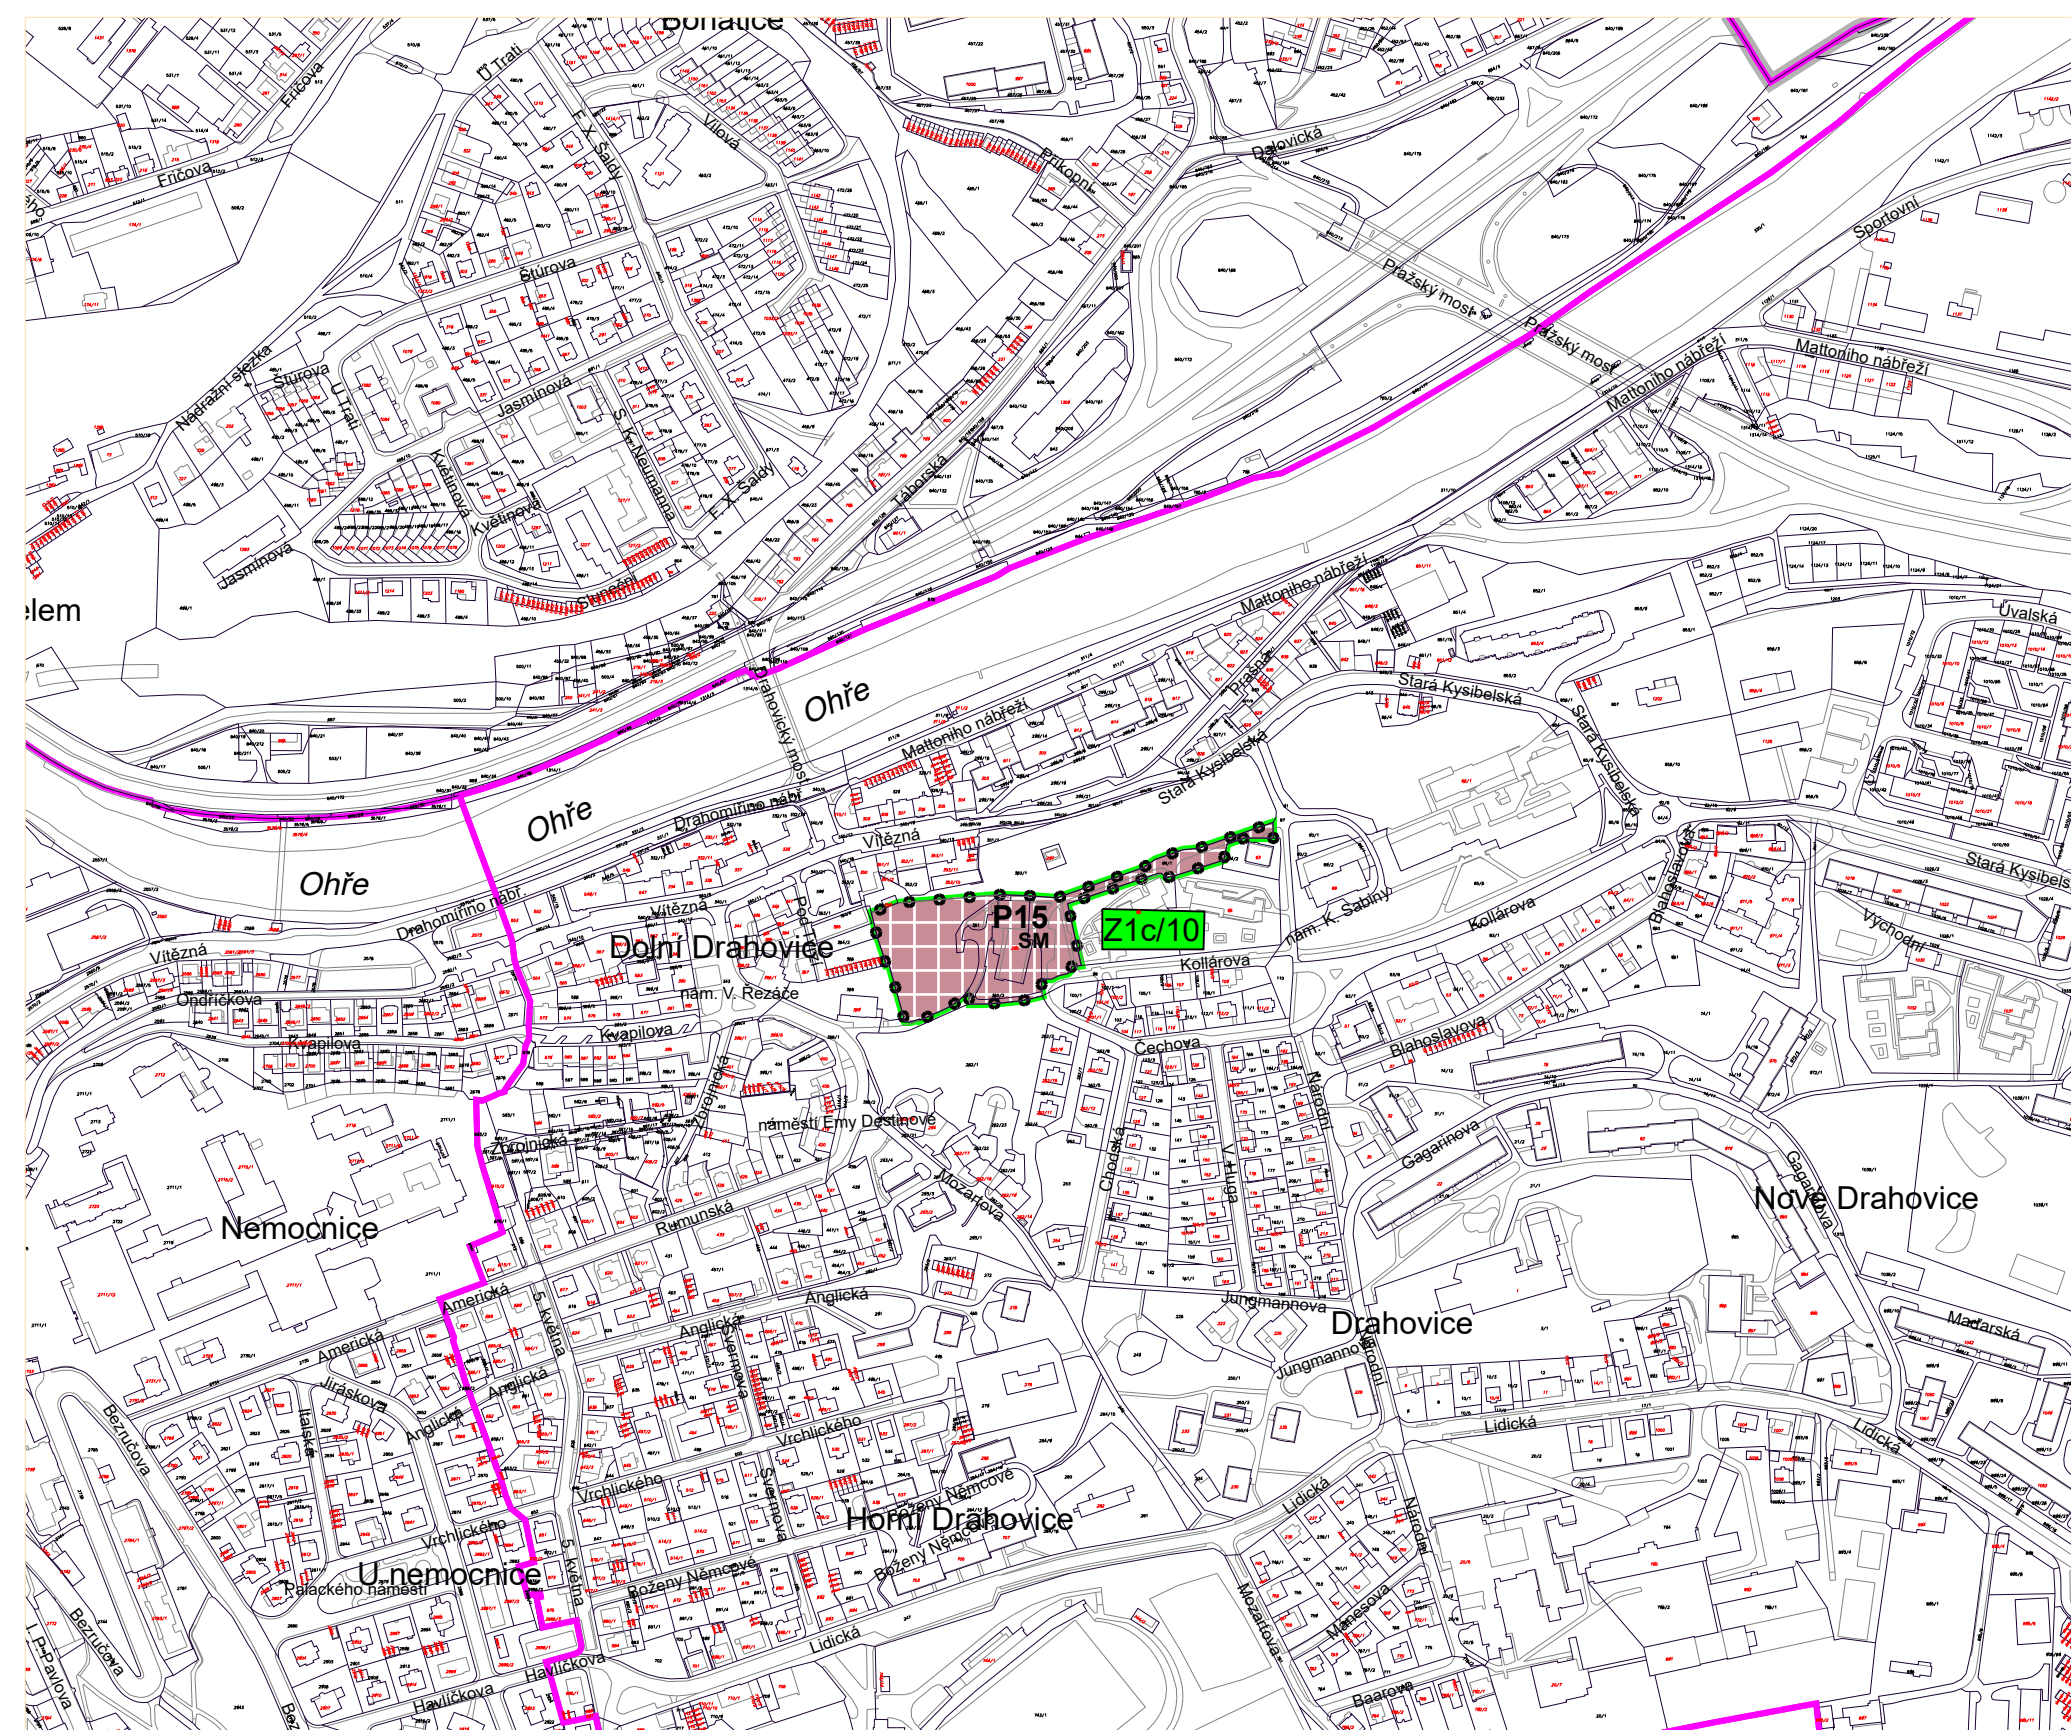

ZMĚNA Č. 1/c ÚZEMNÍHO PLÁNU KARLOVY VARY

SEZNAM ŘEŠENÝCH LOKALIT V RÁMCI ZMĚNY Č. 1/c

Lokalita Z1c/10 - k.ú. Drahovice - parc. č. 295, 360/2, 361, 94/1, část 98, část 360/1
Vymezení návrhové plochy smíšené obytné - městské SM (9 712 m²; plocha přestavby P15) místo stávající plochy občanského vybavení - komerční zařízení malá a střední OM, plochy občanského vybavení - veřejná infrastruktura OV a plochy veřejných prostranství - veřejná zeleň ZV.

1b1

Záznam o účinnosti Změna č. 1/c Územního plánu Karlovy Vary		
Správní orgán: Zastupitelstvo města Karlovy Vary	Datum nabytí účinnosti:	
Jméno a příjmení oprávněné osoby pořizovatele: Marcela Giertlová vedoucí oddělení úřad územního plánování, odbor úřad územního plánování a stavební úřad Magistrátu města Karlovy Vary	Otisk úředního razítka: <div style="border: 1px solid black; border-radius: 50%; width: 40px; height: 40px; margin: 0 auto;"></div>	Podpis oprávněné osoby: podpis

PARÉ	ZMĚNA Č. 1 ÚZEMNÍHO KARLOVY VARY
HLAVNÍ VÝKRES	
Pořizovatel	Magistrát města Karlovy Vary, úřad územního plánování a stavební úřad
Schvalující orgán	Zastupitelstvo města Karlovy Vary
Zpracovatel	Atelier M.A.A.T., s. r. o., IČO: 281 45 968
Zodpov. projektant	Ing. arch. Martin Jirovský, Ph.D., MBA, DiS., ČKA 03 311
Datum: listopad 2024	Fáze: Čistopis M 1 : 5 000