


KOORDINAČNÍ VÝKRES 1 : 5 000

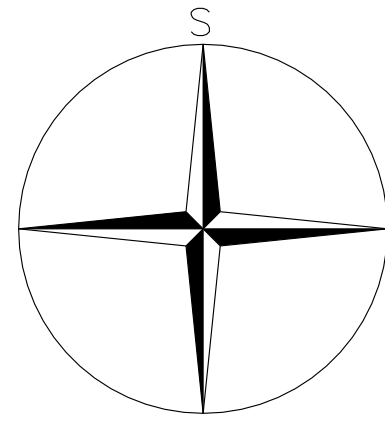

Technická infrastruktura

- vodovodní řád pitné vody
- kanalizace
- vedení VN 22 kV


Limity využití území

- ochranné pásmo el. stanice
- ochranné pásmo vodovodního řádu
- ochranné pásmo elektrického vedení VN 22 kV
- ochranné pásmo přírodních léčivých zdrojů II. stupně "II.A"

LEGENDA

- hranice katastrálního území
- hranice parcel
- vymezení řešeného území změny č. 1c/10, označení
- plochy přestavby

Lokalita Z1c/10

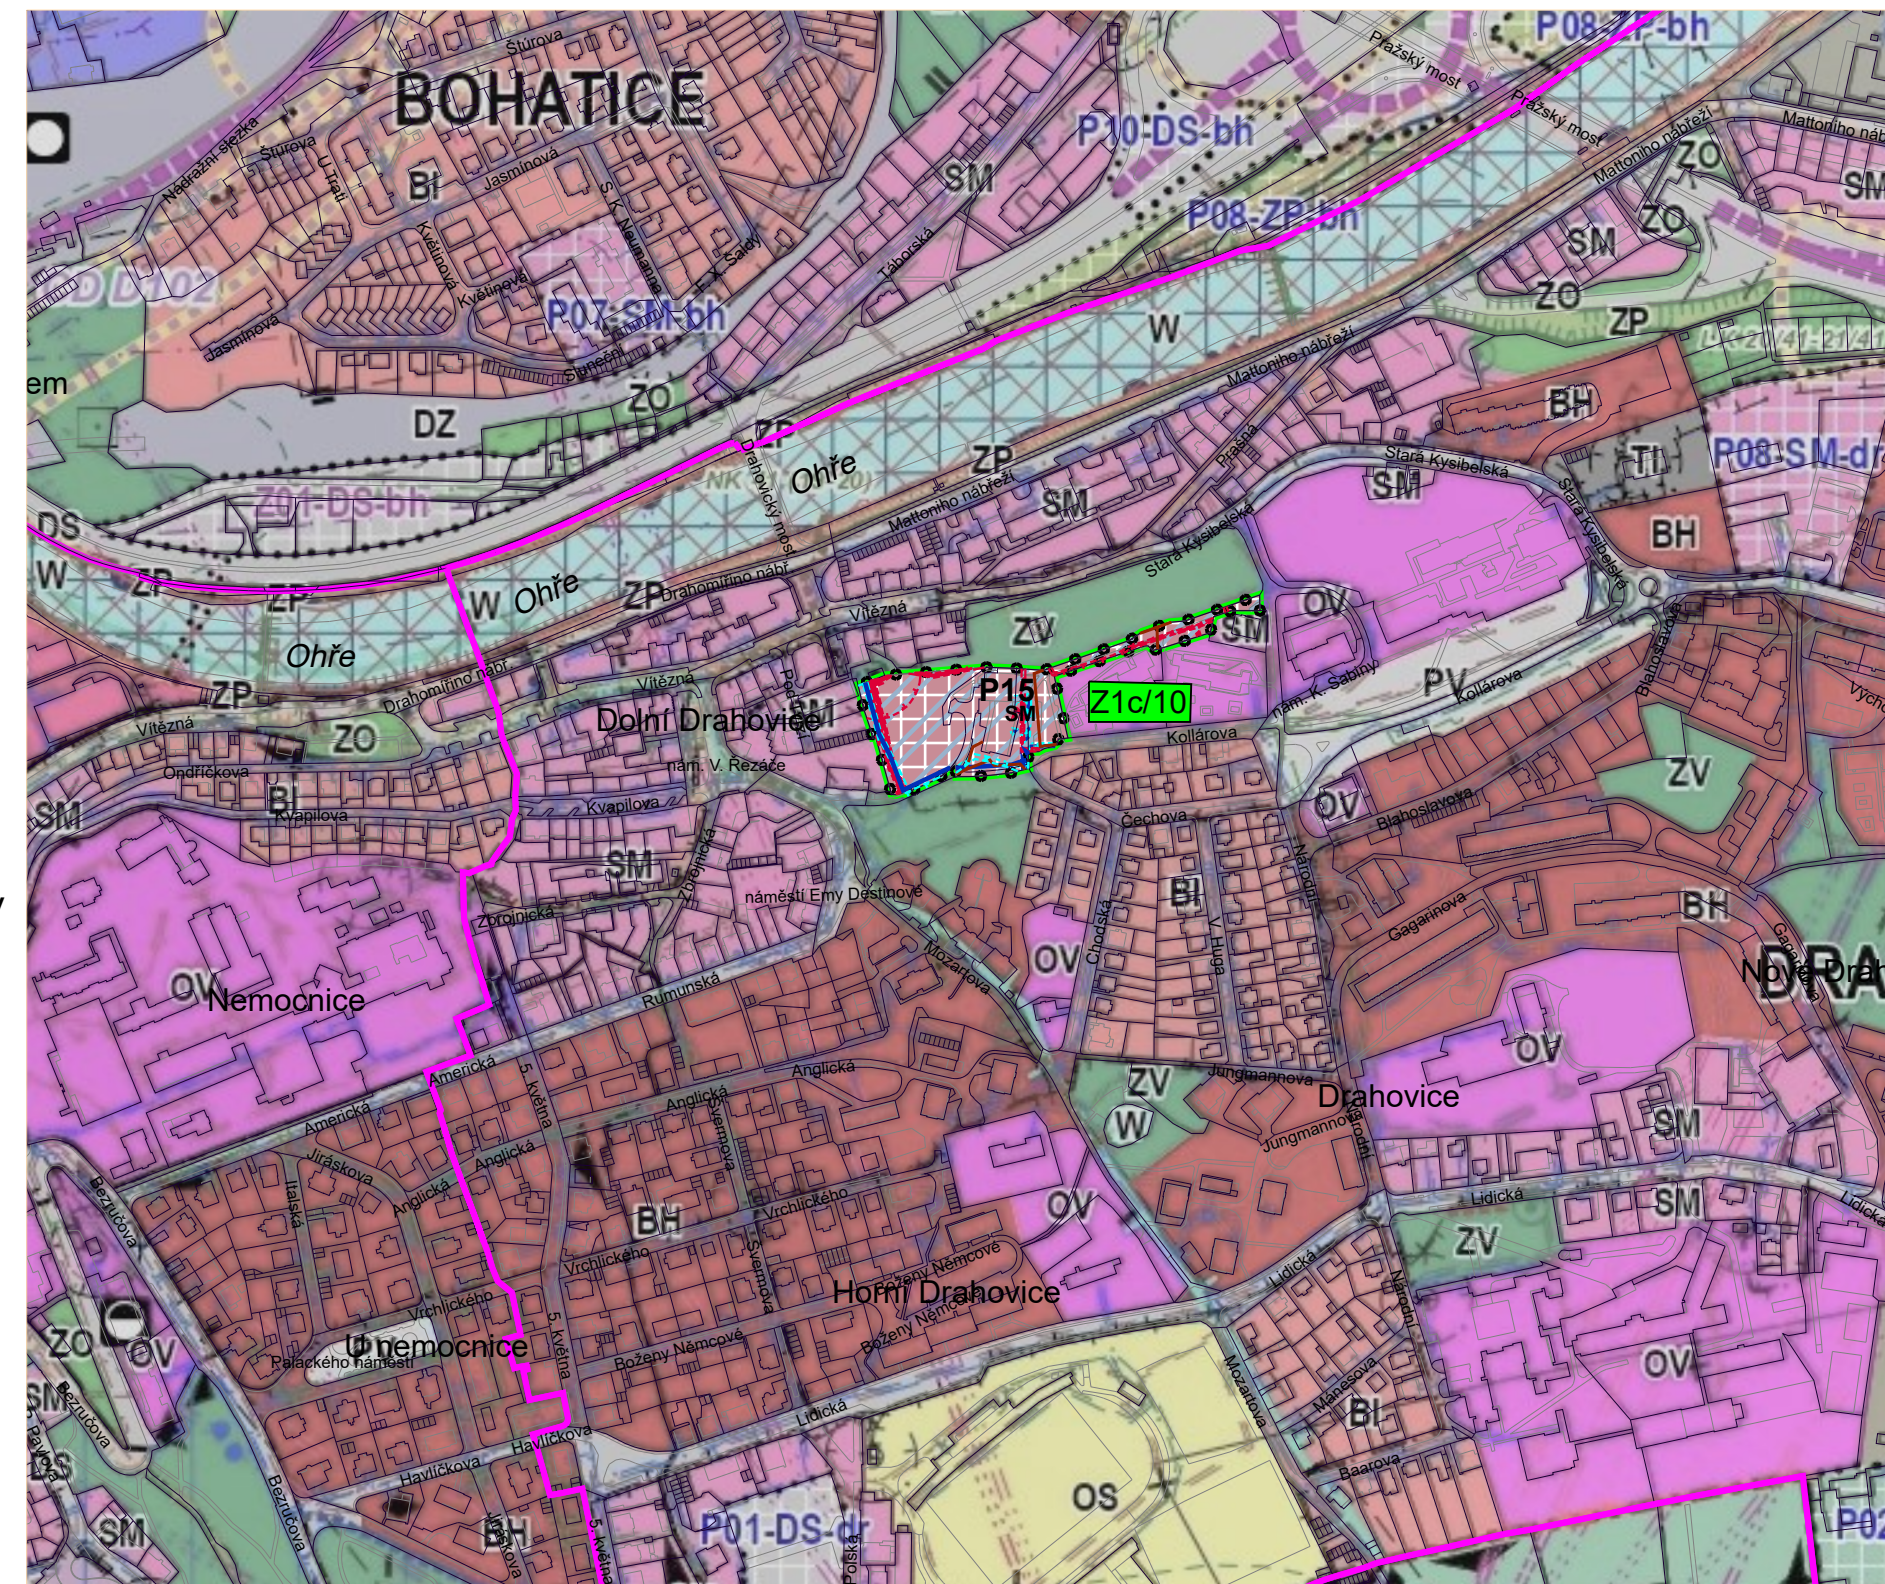

ZMĚNA Č. 1/c ÚZEMNÍHO PLÁNU KARLOVY VARY

SEZNAM ŘEŠENÝCH LOKALIT V RÁMCI ZMĚNY Č. 1/c

Lokalita Z1c/10 - k.ú. Drahovice - parc. č. 295, 360/2, 361, 94/1, část 98, část 360/1

Vymezení návrhové plochy smíšené obytné - městské SM (9 712 m²; plocha přestavby P15) místo stávající plochy občanského vybavení - komerční zařízení malá a střední OM, plochy občanského vybavení - veřejná infrastruktura OV a plochy veřejných prostranství - veřejná zeleň ZV.

Plochy s rozdílným způsobem využití


- stav návrh
- SM SMÍŠENÉ OBYTNÉ MĚSTSKÉ

Celé správní území je zájmovým územím Ministerstva obrany z hlediska povolání vyjmenovaných druhů staveb

Ve správním území se nachází 5 objektů důležité pro obranu státu (změnou není dotčen žádný z těchto objektů a ani jejich ochranné pásmo není dotčeno).

Záznam o účinnosti Změna č. 1/c Územního plánu Karlovy Vary		
Správní orgán: Zastupitelstvo města Karlovy Vary	Datum nabytí účinnosti:	
Jméno a příjmení oprávněné osoby pořizovatele: Marcela Gierťlová vedoucí oddělení úřad územního plánování, odbor úřad územního plánování a stavební úřad Magistrátu města Karlovy Vary	Otisk úředního razítka: 	Podpis oprávněné osoby: podpis

Pozn.: Výkres je podložen utlumeným koordinačním výkresem ÚP Karlovy Vary

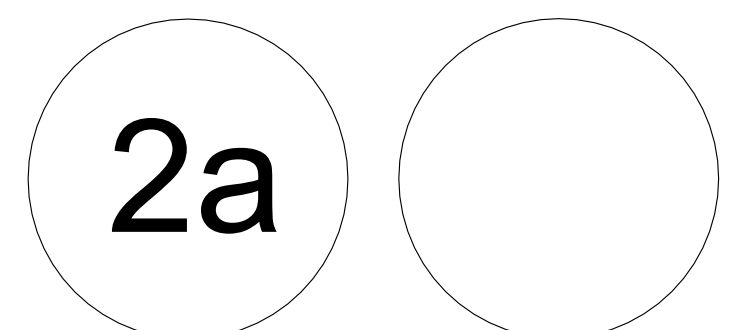

PARÉ	ZMĚNA Č. 1/c ÚZEMNÍHO KARLOVY VARY
KOORDINAČNÍ VÝKRES	
Pořizovatel	Magistrát města Karlovy Vary, úřad územního plánování a stavební úřad
Schvalující orgán	Zastupitelstvo města Karlovy Vary
Zpracovatel	Atelier M.A.A.T., s. r. o., IČO: 281 45 968
Zodpov. projektant	Ing. arch. Martin Jirovský, Ph.D., MBA, DiS., ČKA 03 311
Datum: listopad 2024	Fáze: Čistopis
	M 1 : 5 000