

# ZMĚNA Č. 1 ÚP CHYŠE

v. č. 1 Výkres základního členění území  
M 1:10 000

## SEZNAM ROZVOJOVÝCH ZASTAVITELNÝCH A PŘESTAVBOVÝCH PLOCH



město Chyšky

\* Zastavitelné plochy

Plochy bydlení

**CH/Z-B4** - dostavba proluky v ZÚ pod základní školou - BV

**CH/Z-B5** - dostavba proluky na východním okraji města pod bývalou zemědělskou farmou - BV

**CH/Z-B10** - dostavba východní fronty náměstí - BH

**CH/Z-B11** - plocha na jihovýchodním okraji města nad silnicí III/2266 - BV

Plochy občanského vybavení

**CH/Z-O2** - plocha východně od náměstí - OV

**CH/Z-O3** - plocha jihovýchodě od města - OX

Plochy veřejných prostranství

**CH/Z-P6** - plocha na východním okraji náměstí - PVK

Plochy dopravní infrastruktury

**CH/Z-D1** - přeložka silnice II/194 - DS

Plochy technické infrastruktury

**CH/Z-T1** - ČOV na jihu města Chyšky - TI

**CH/Z-T2** - plocha v areálu ČOV na jihu města - TO

sídlo Nová Teplice





\* Přestavbové plochy

Plochy výroby a skladování

**NT/P-V1** - přestavba zemědělské usedlosti - VD


ÚZEMNÍ REZERVY

**R5** - územní rezerva pro bydlení na severovýchodním okraji města Chyšky - BV

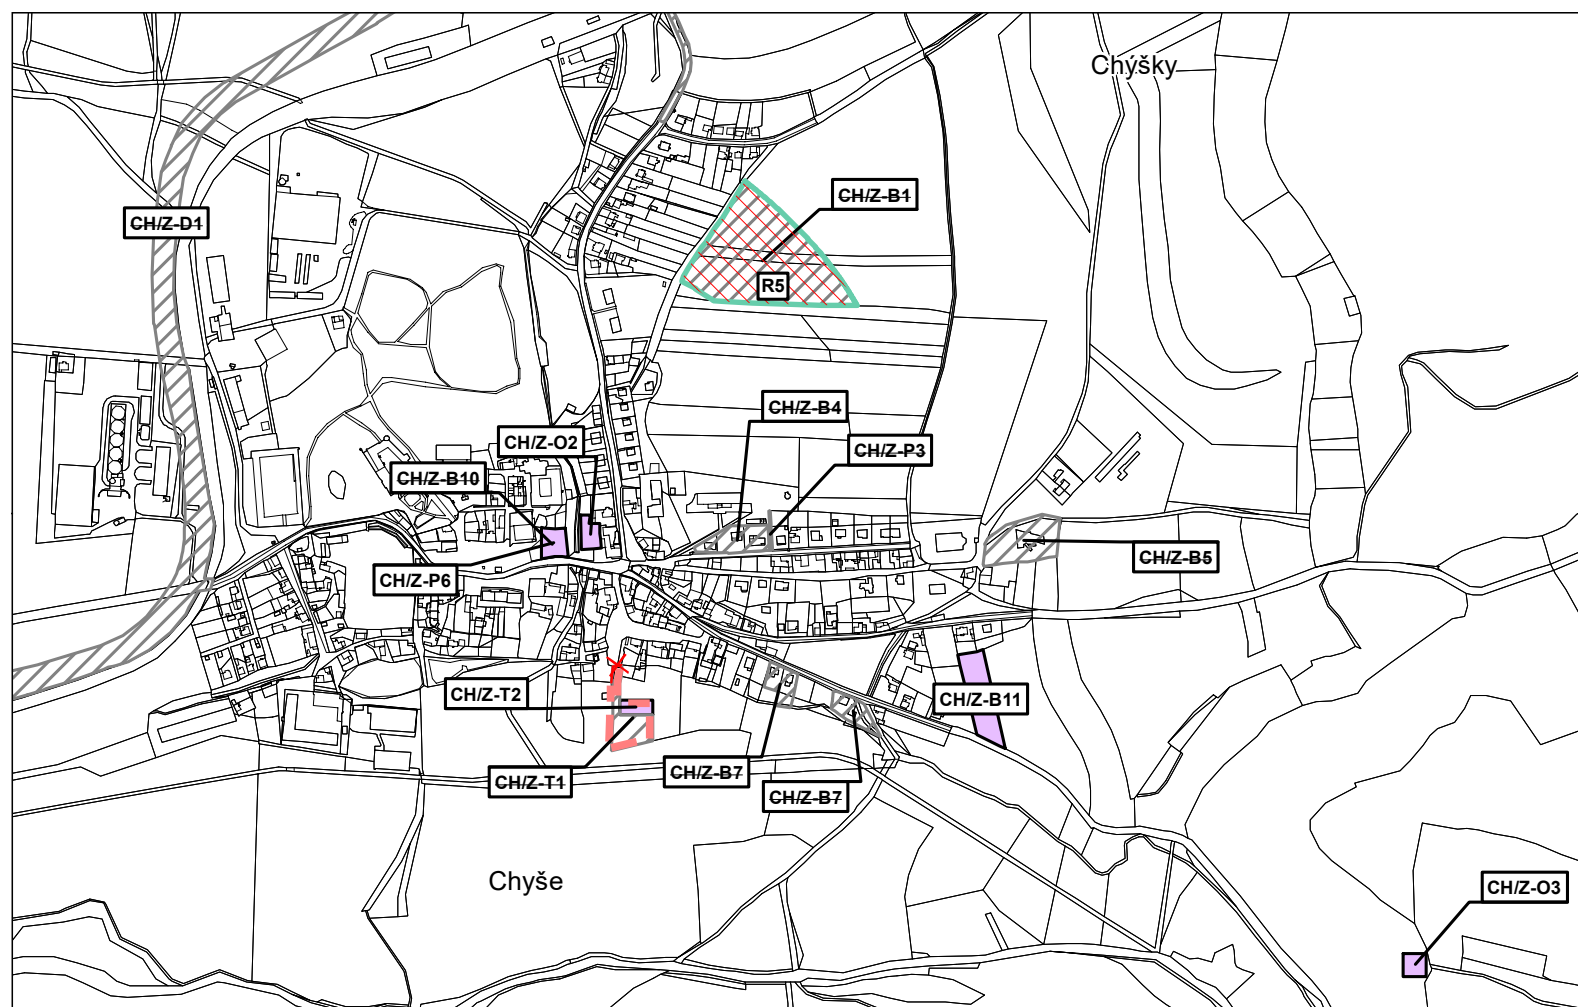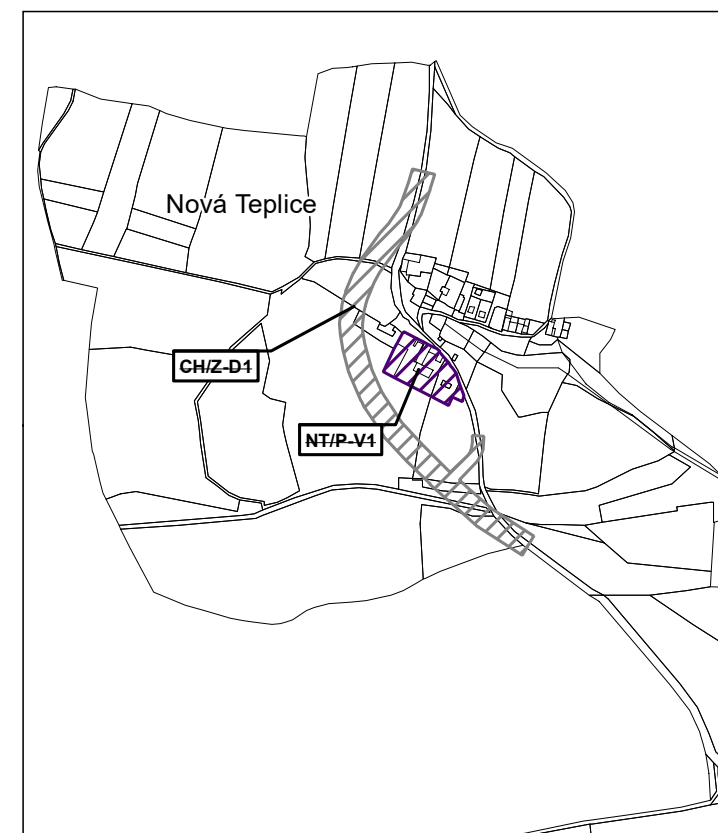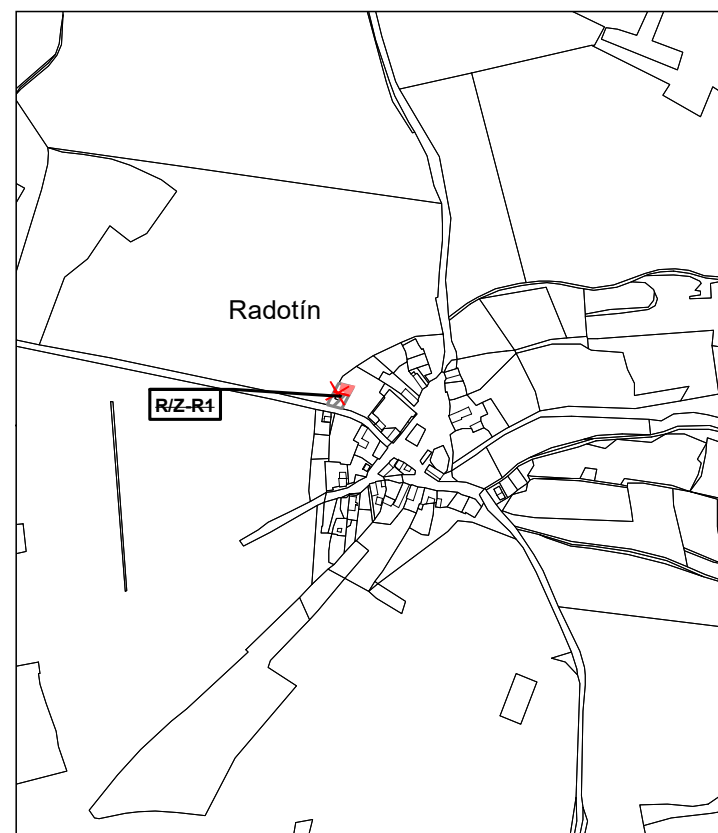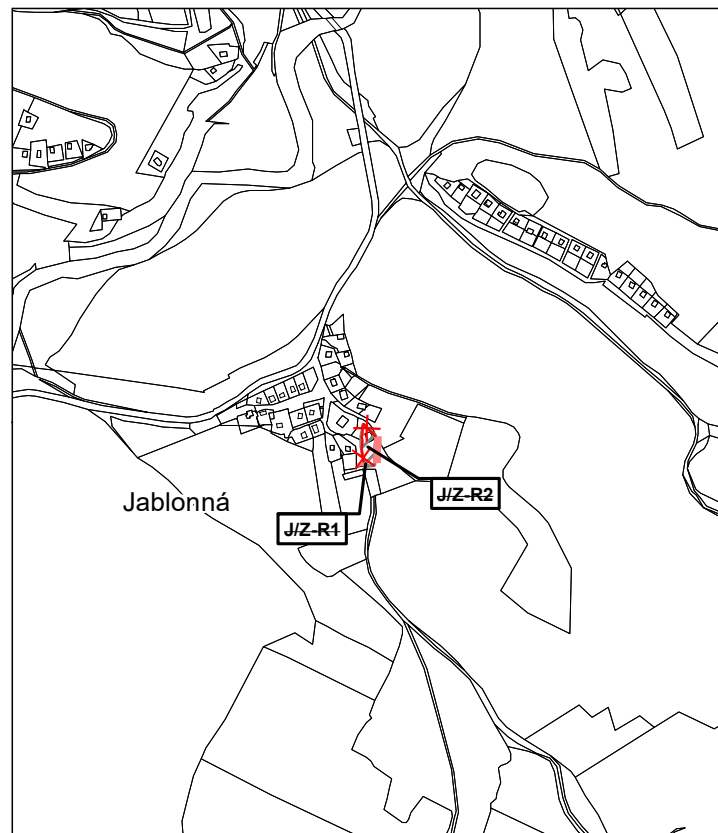

## LEGENDA

plochy stabilizované

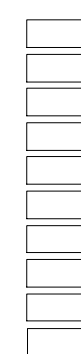


plochy změn



územní rezervy



- rušená hranice zastavěného území
- nová hranice zastavěného území k 15.05.2019
- označení rozvojových zastavitelných a přestavbových ploch
- označení rozvojových zastavitelných a přestavbových ploch ke zrušení
- označení územních rezerv
- zastavitelné plochy
- zastavitelné plochy ke zrušení
- přestavbové plochy ke zrušení
- územní rezervy
- plochy, kde změny prověří územní studie ke zrušení

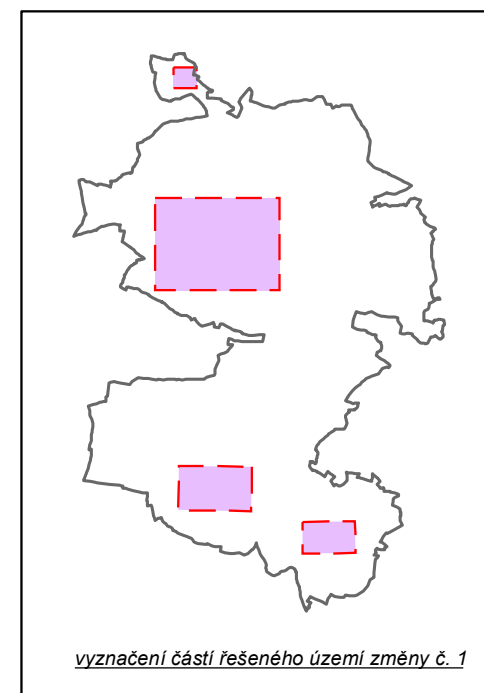

## ZÁZNAM O ÚČINNOSTI OPATŘENÍ OBECNÉ POVAHY - ÚZEMNĚ PLÁNOVACÍ DOKUMENTACE (ÚPD)

Změna č. 1 Územního plánu Chyšky

Správní orgán: <b>Zastupitelstvo města Chyšky</b>	Datum nabytí účinnosti:	
Jméno a příjmení oprávněné osoby pořizovatele:  <b>Marcela Giertlová</b> pověřená vedením oddělení úřadu územního plánování, odbor ÚÚPaSÚ, Magistrátu města Karlovy Vary	Otisk úředního razítka: 	Podpis oprávněné osoby:  ..... podpis