



ŘEZ A-A

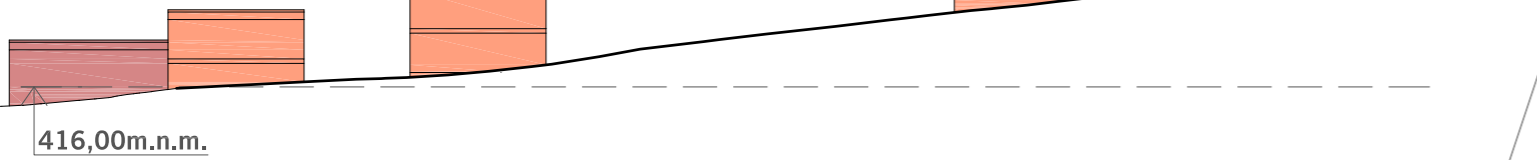

416,00m.n.m.

ŘEZ B-B

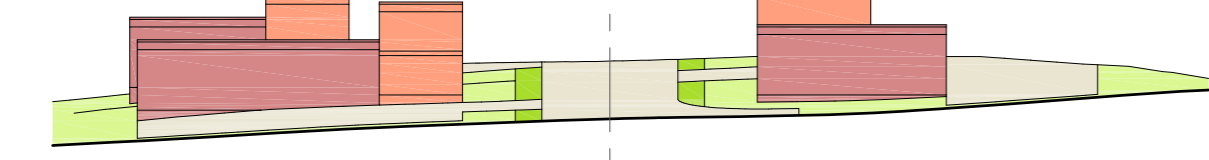


416,00m.n.m.

LEGENDA



HRANICE ŘEŠENÉHO ÚZEMÍ

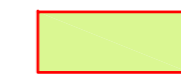

PLOCHY SLUŽEB / KOMERCE



PLOCHY DOPRAVNÍ INFRASTRUKTURY



PLOCHY ZELENĚ



NEZÁVAZNÉ UMÍSTĚNÍ STAVEB



10

KÓTY (VZDÁLENOSTI V m)



STAVEBNÍ HRANICE / ULIČNÍ STAVEBNÍ ČÁRA



VRSTEVNICE (VZDÁLENOST 0,5m)



VRSTEVNICE (VZDÁLENOST 5,0m)



PŘEDPOKLÁDANÝ VJEZD NA POZEMEK



VJEZD DO ÚZEMÍ

**04**

Výroba	175,5m <sup>2</sup>
Služby / administr.	2x49,5m <sup>2</sup>
Zpevněné plochy	319,7m <sup>2</sup>
Parkovací stání	6
Max. výška objektu	9m
Celková plocha	1025,3m <sup>2</sup>

**03**

Výroba	144,0m <sup>2</sup>
Služby / administr.	2x49,5m <sup>2</sup>
Zpevněné plochy	281,4m <sup>2</sup>
Parkovací stání	5
Max. výška objektu	9m
Celková plocha	761,7m <sup>2</sup>

**02**

Výroba	175,5m <sup>2</sup>
Služby / administr.	2x49,5m <sup>2</sup>
Zpevněné plochy	321,6m <sup>2</sup>
Parkovací stání	6
Max. výška objektu	9m
Celková plocha	841,1m <sup>2</sup>

**01**

Výroba	175,5m <sup>2</sup>
Služby / administr.	2x49,5m <sup>2</sup>
Zpevněné plochy	437,2m <sup>2</sup>
Parkovací stání	6
Max. výška objektu	9m
Celková plocha	1145,3m <sup>2</sup>

**05**

Výroba	93,7m <sup>2</sup>
Služby / administr.	2x37,5m <sup>2</sup>
Zpevněné plochy	314,3m <sup>2</sup>
Parkovací stání	4
Max. výška objektu	9m
Celková plocha	727,3m <sup>2</sup>

**06**

Výroba	93,7m <sup>2</sup>
Služby / administr.	2x37,5m <sup>2</sup>
Zpevněné plochy	267,0m <sup>2</sup>
Parkovací stání	4
Max. výška objektu	9m
Celková plocha	659,8m <sup>2</sup>

HLAVNÍ PROJEKTANT: Ing. arch. Ivan Palacký ČKA 02581		atelier VIZAGE s.r.o. Lavičky 778/3 641 00 Brno-Zečbín tel.:+420 721 408 386 email: atelier@vizage.cz www.vizage.cz	
PROJEKTANT: Ing. arch. Petr Čáslava Ph.D., Ing. arch. Roman Ženatý		PROFESE: ARCH.-STAVEBNÍ	
OBJEDNATEL: Alena Iwaschenkowská, Vítězslav Iwaschenkow, Václav Rada Chebská 81/41, 360 00 Karlovy Vary		DATUM: LISTOPAD 2021	
ZAKÁZKA: <b>ÚZEMNÍ STUDIE - VŠBOROVICE</b> parc. č.: 175/15, 175/16, Všebořovice, k.ú. Všebořovice (624594)		STUPEŇ: ÚZEMNÍ STUDIE	
VÝKRES: <b>URBANISTICKÁ KOMPOZICE</b>		ČÍSLO ZAKÁZKY: 2105392A	
		MĚŘÍTKO: 1:500 / 4xA4	
		C.VÝKRESU / REVIZE: 006	