


Lužec

ÚZEMNÍ STUDIE

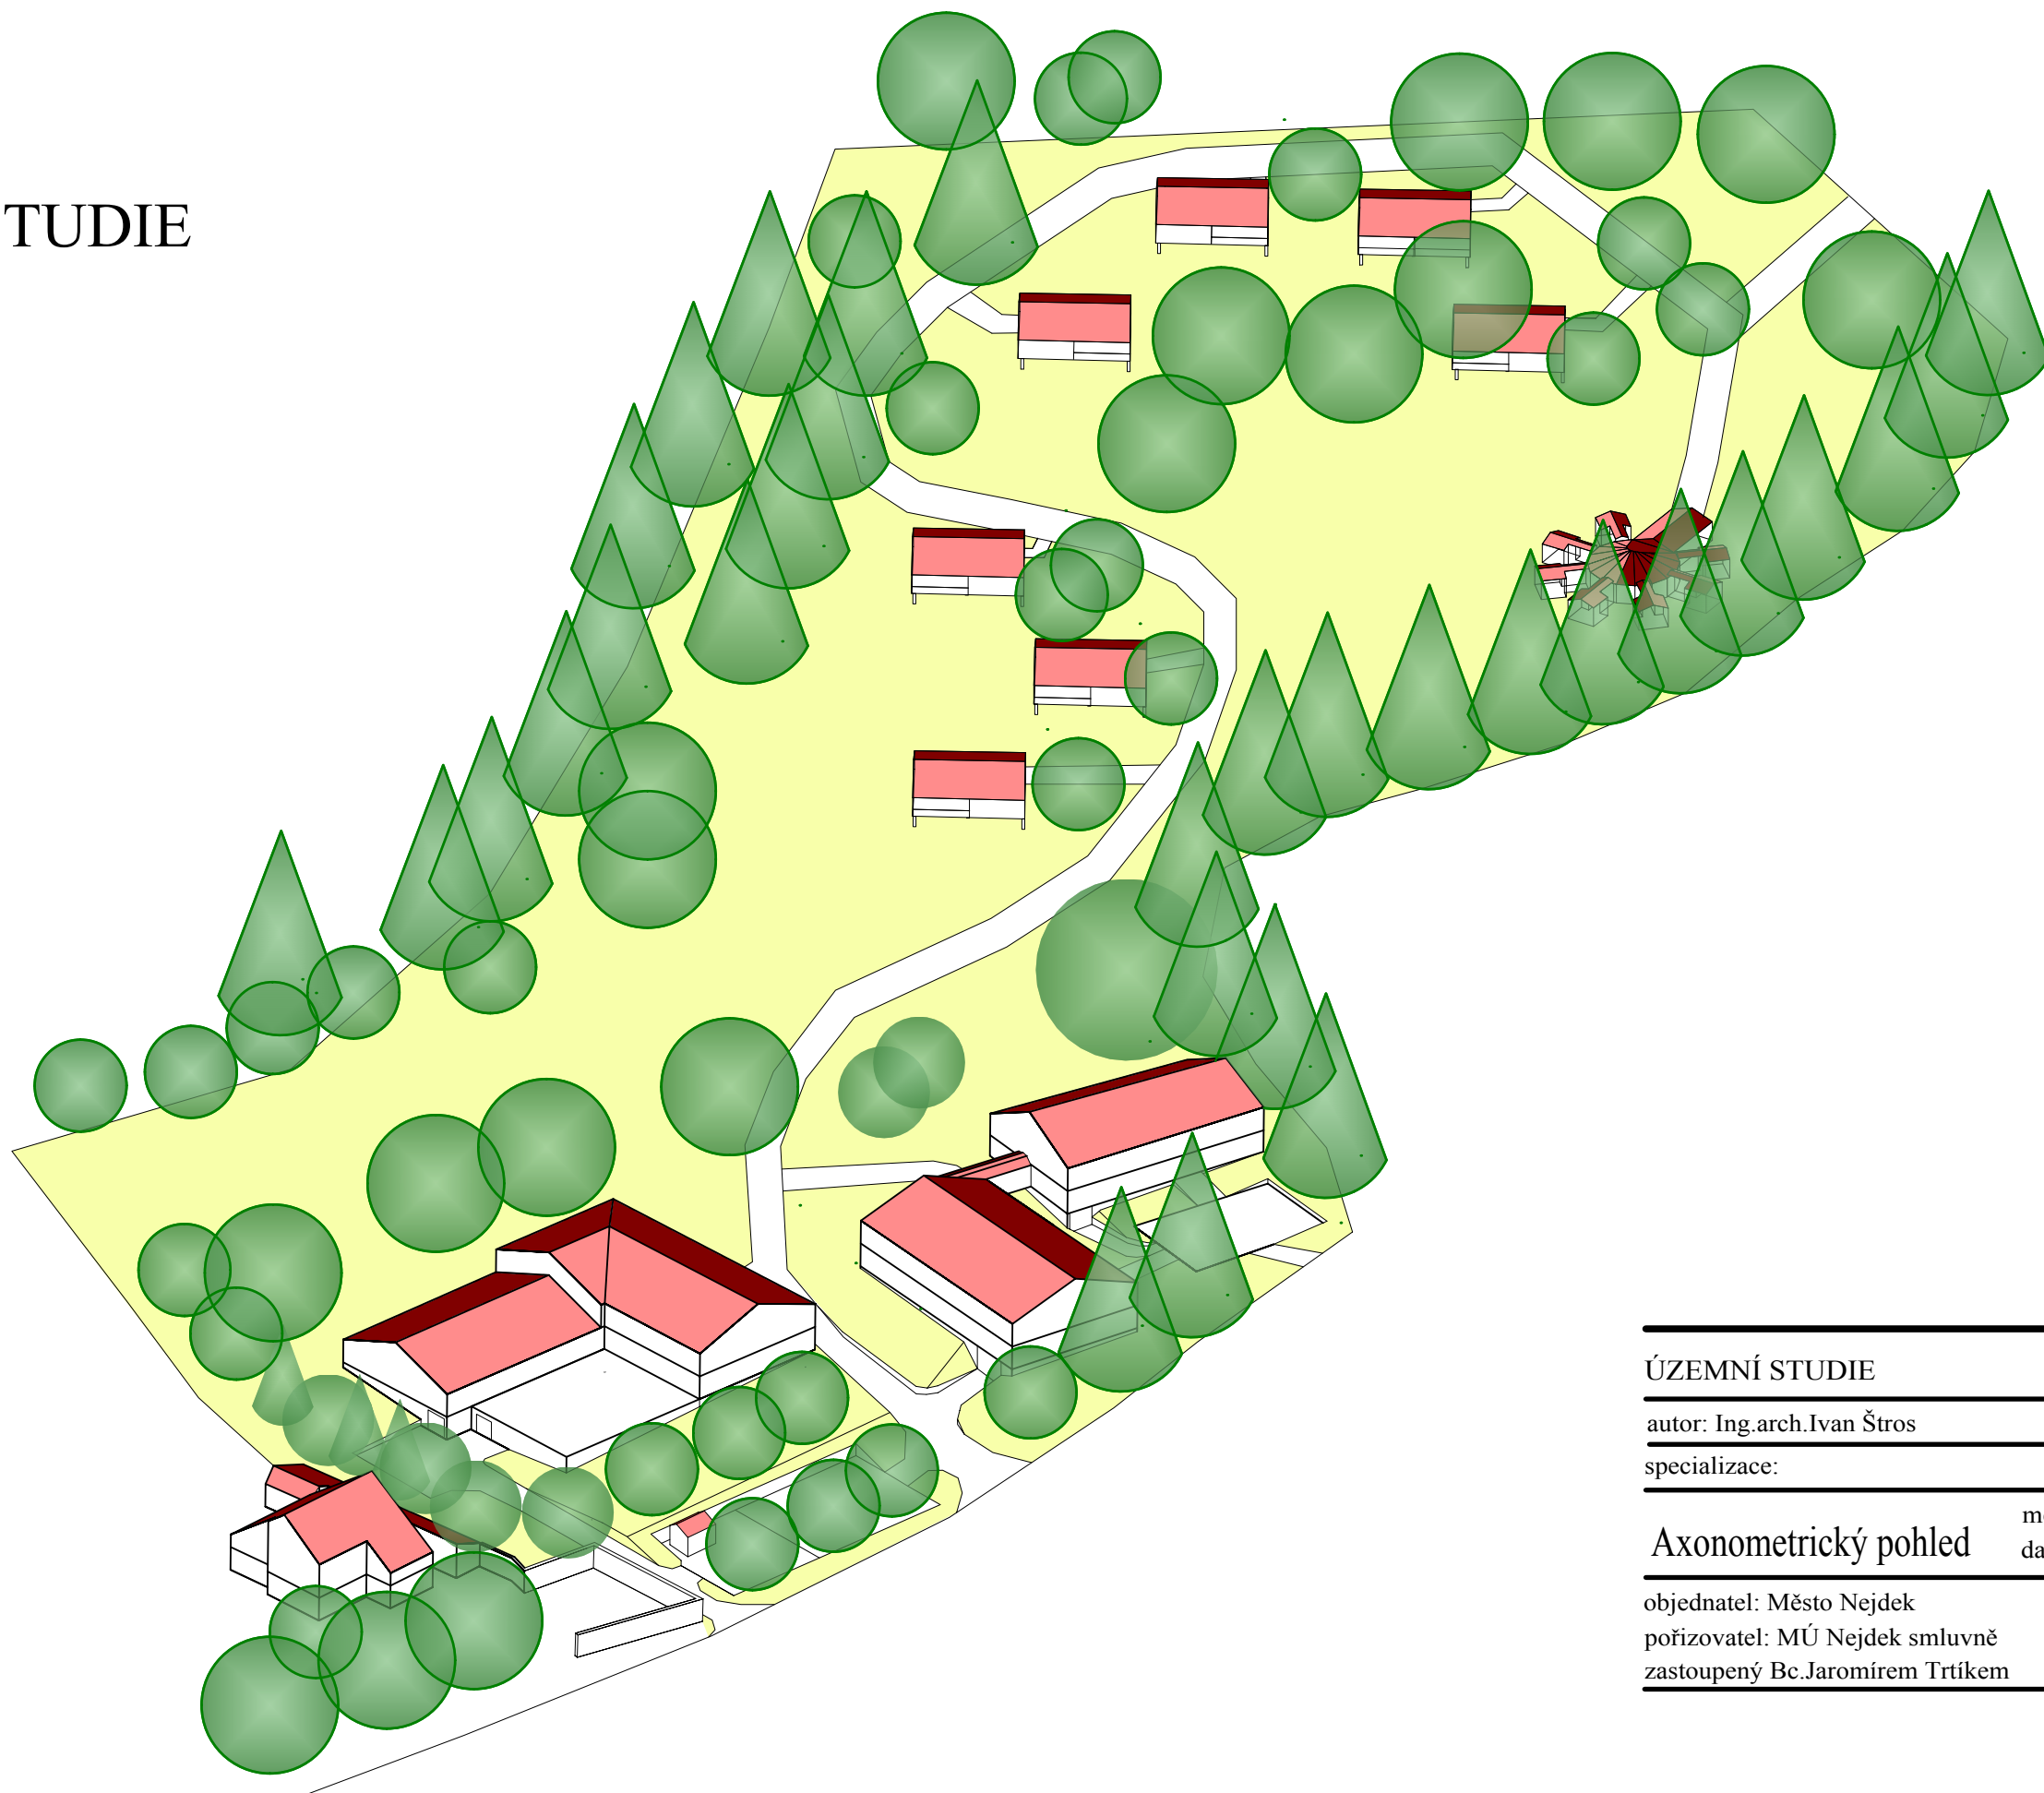

paré č. 1

ÚZEMNÍ STUDIE

Lužec

autor: Ing.arch.Ivan Štros

IČO: 1240 3725

specializace:

Axonometrický pohled

měřítko: 1 : 750

datum: únor 2016

objednatel: Město Nejdek

pořizovatel: MÚ Nejdek smluvně

zastoupený Bc.Jaromírem Trtíkem

číslo výkresu: 3