



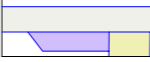



Územní studie

Karlovy Vary, Stará Role

Plocha Z 08 - BI - sr

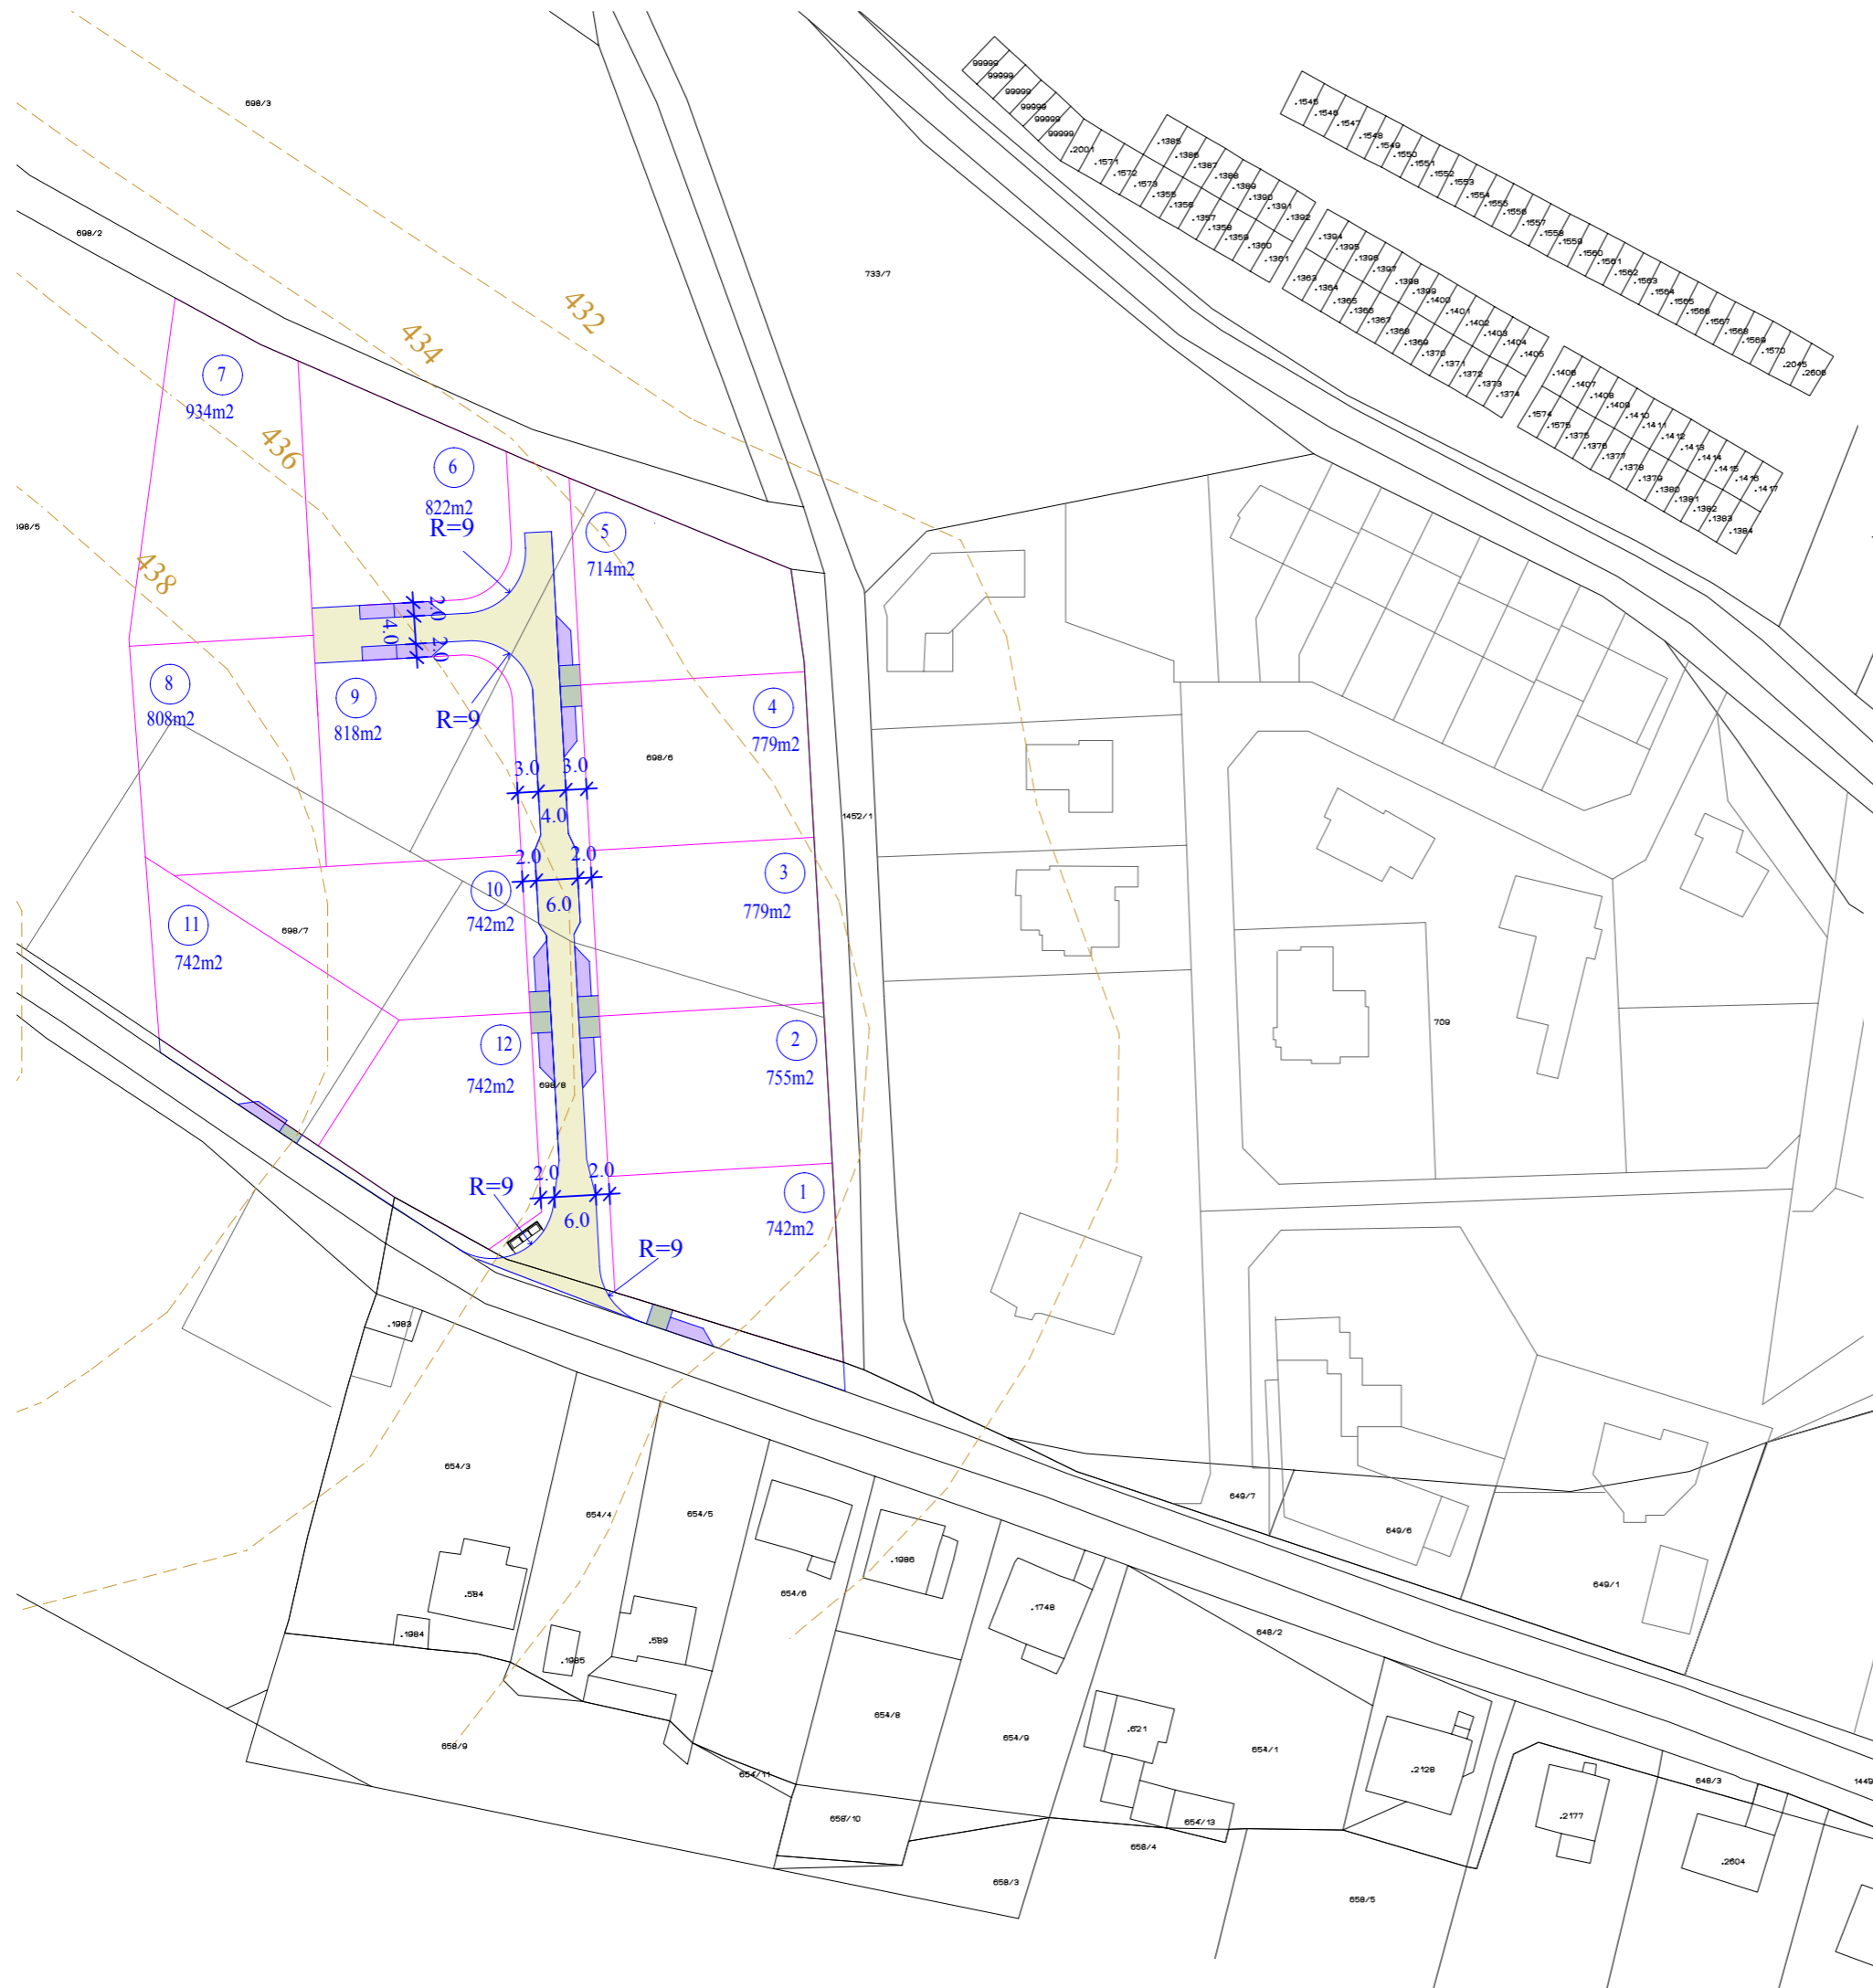

Legenda:

-  hranice parcel
-  zklidněná zóna
odstavná stání, vjezdy
-  758m²
čísla a rozlohy pozemků
-  dopravní kóty
-  stanoviště odpadních kontejnerů

paré č. **1**

Územní studie Karlovy Vary
Plocha Z08-BI-sr Stará Role

projektant: Ing.arch.Ivan Štros IČO: 1240 3725

specializace:

Doprava

měřítko: 1 : 1000

datum: únor 2021

objednatel: Sniegoň Karel, U Rybníčků 4,KV 36006

pořizovatel: MM K.Vary

číslo výkresu: **3**