


NOVÁ ROLE

územní studie P05-BH

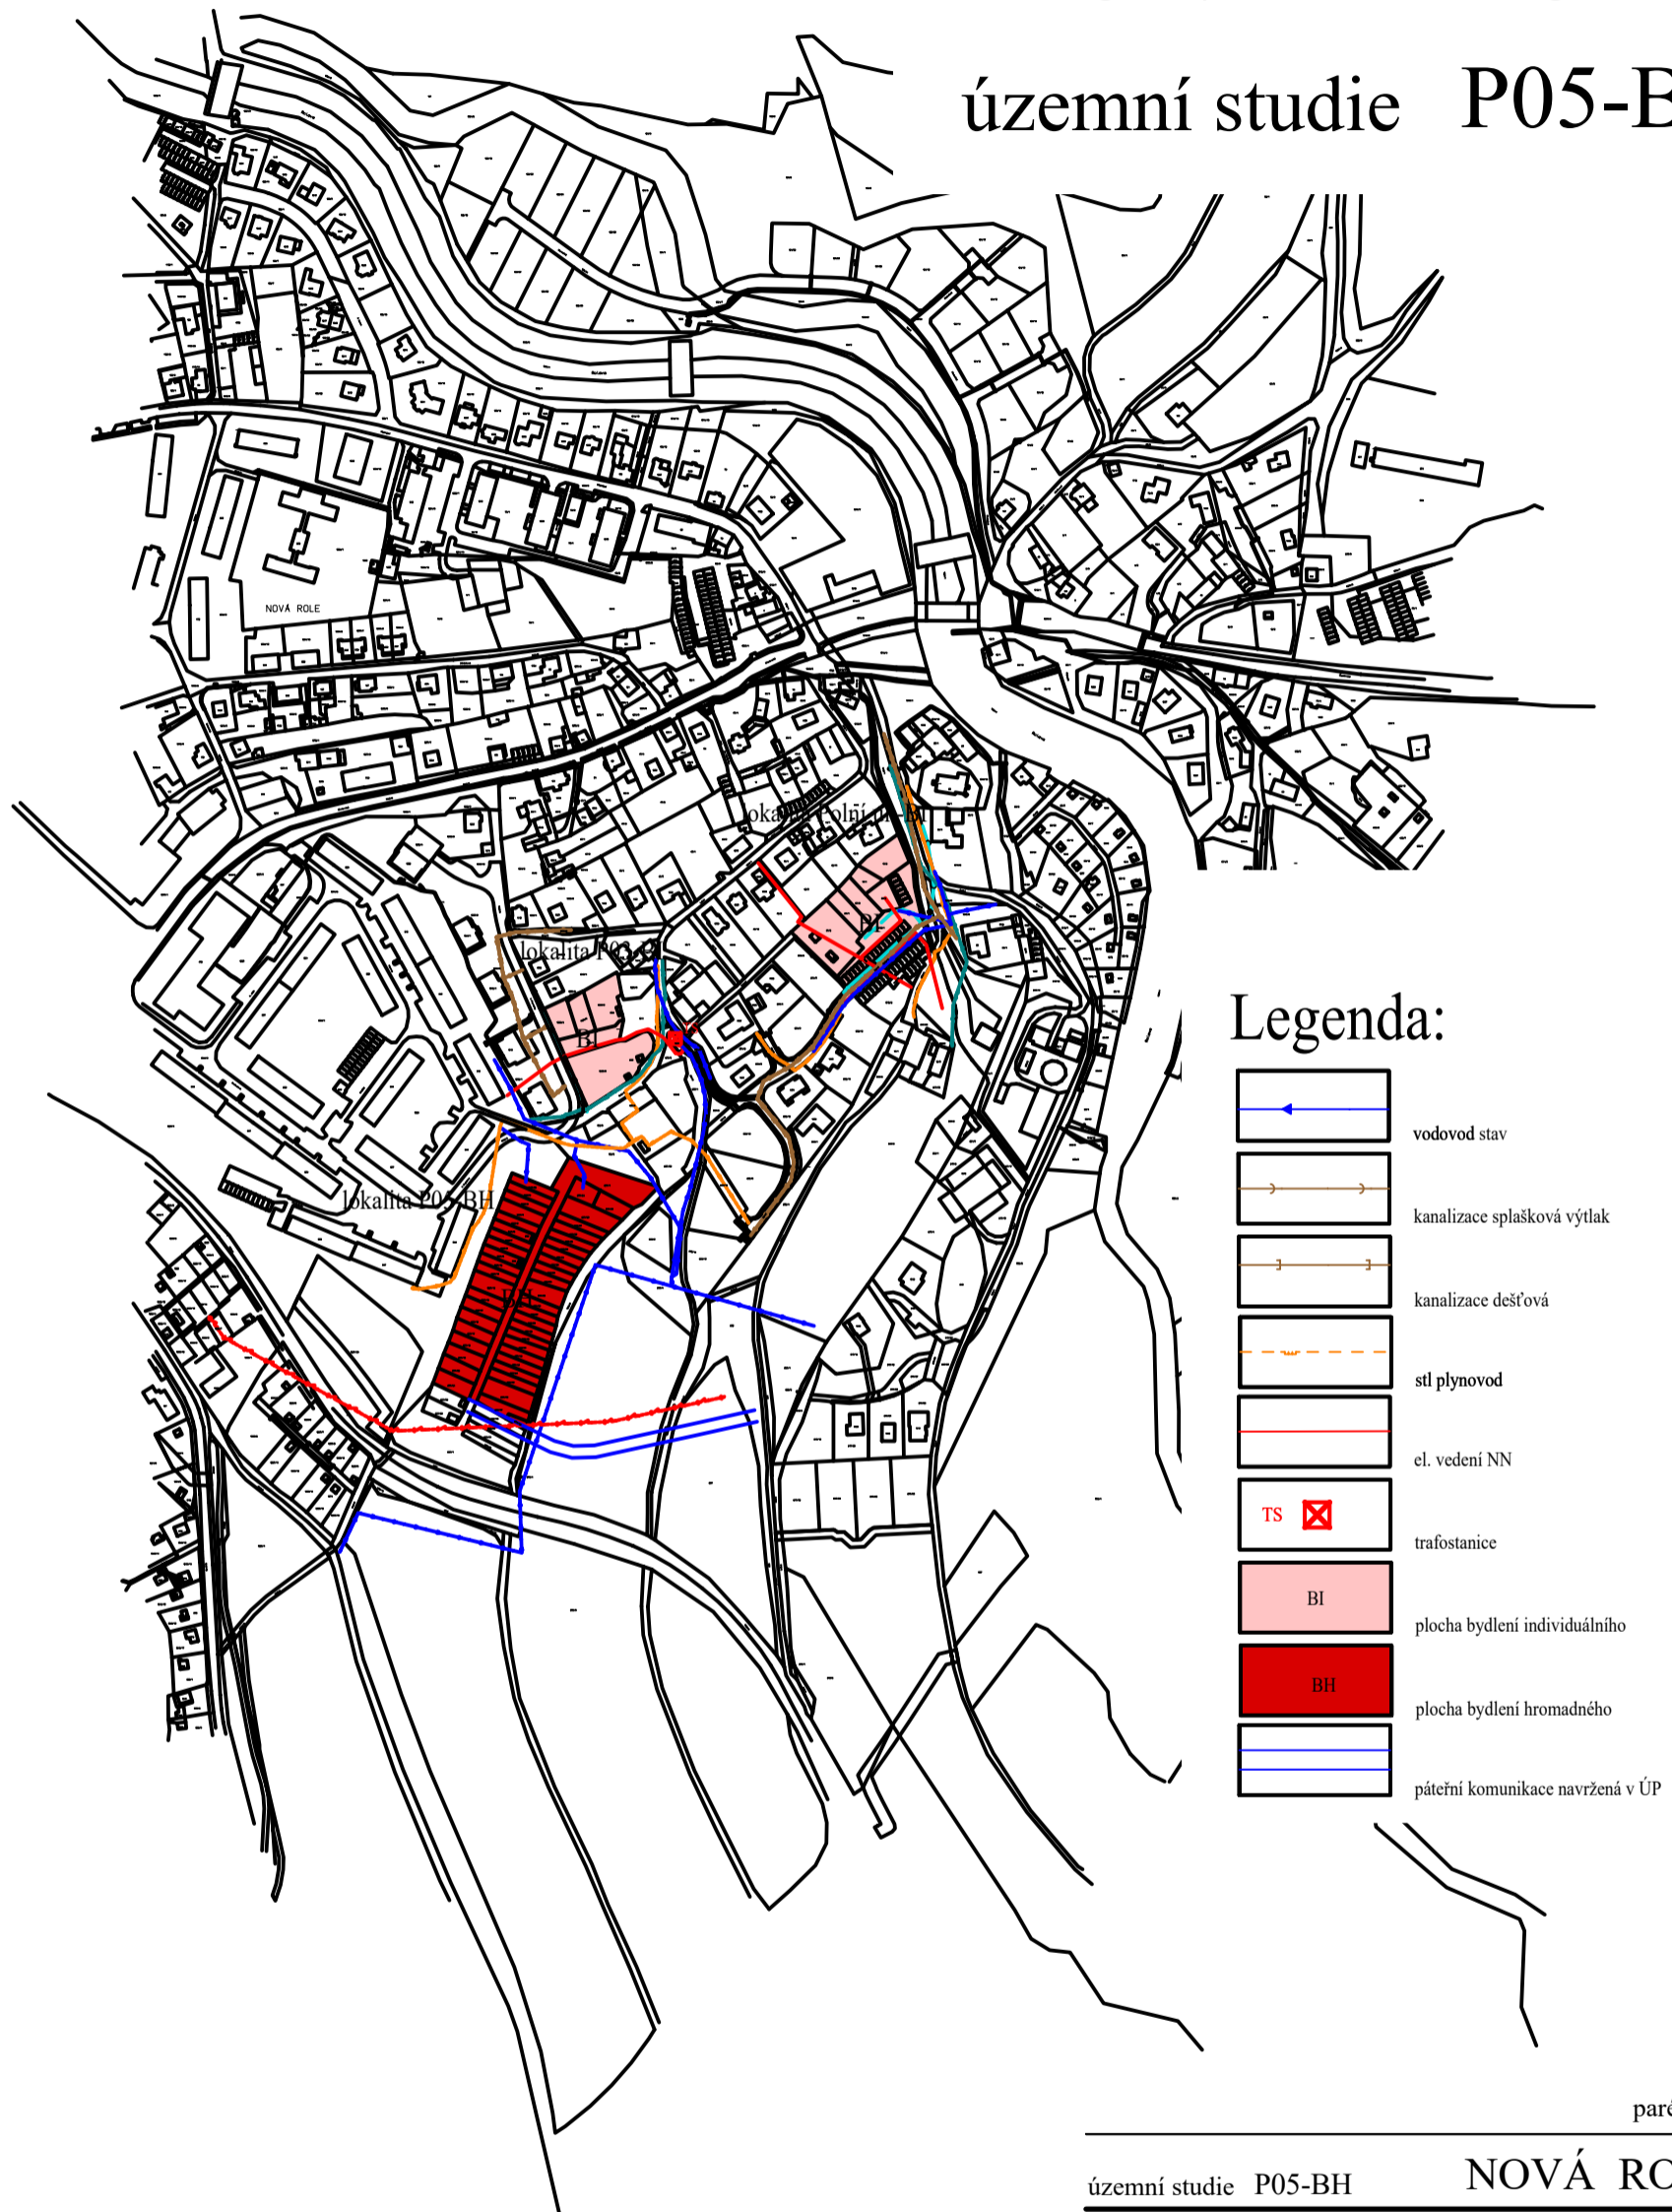

Legenda:

	vodovod stav
	kanalizace splašková výtlač
	kanalizace dešťová
	stl plynovod
	el. vedení NN
	trafostanice
	plocha bydlení individuálního
	plocha bydlení hromadného
	páteční komunikace navržená v ÚP

paré č. 1

územní studie P05-BH

NOVÁ ROLE

projektant: Ing.arch.Ivan Štros

IČO: 1240 3725

specializace:

Širší vztahy

měřítko: 1 : 5 000

datum: leden 2022

objednatel: MÚ Nová Role

pořizovatel: MM KV

číslo výkresu:

5