


# Územní studie

## Karlovy Vary, Stará Role

### Plocha Z 08 - BI - sr

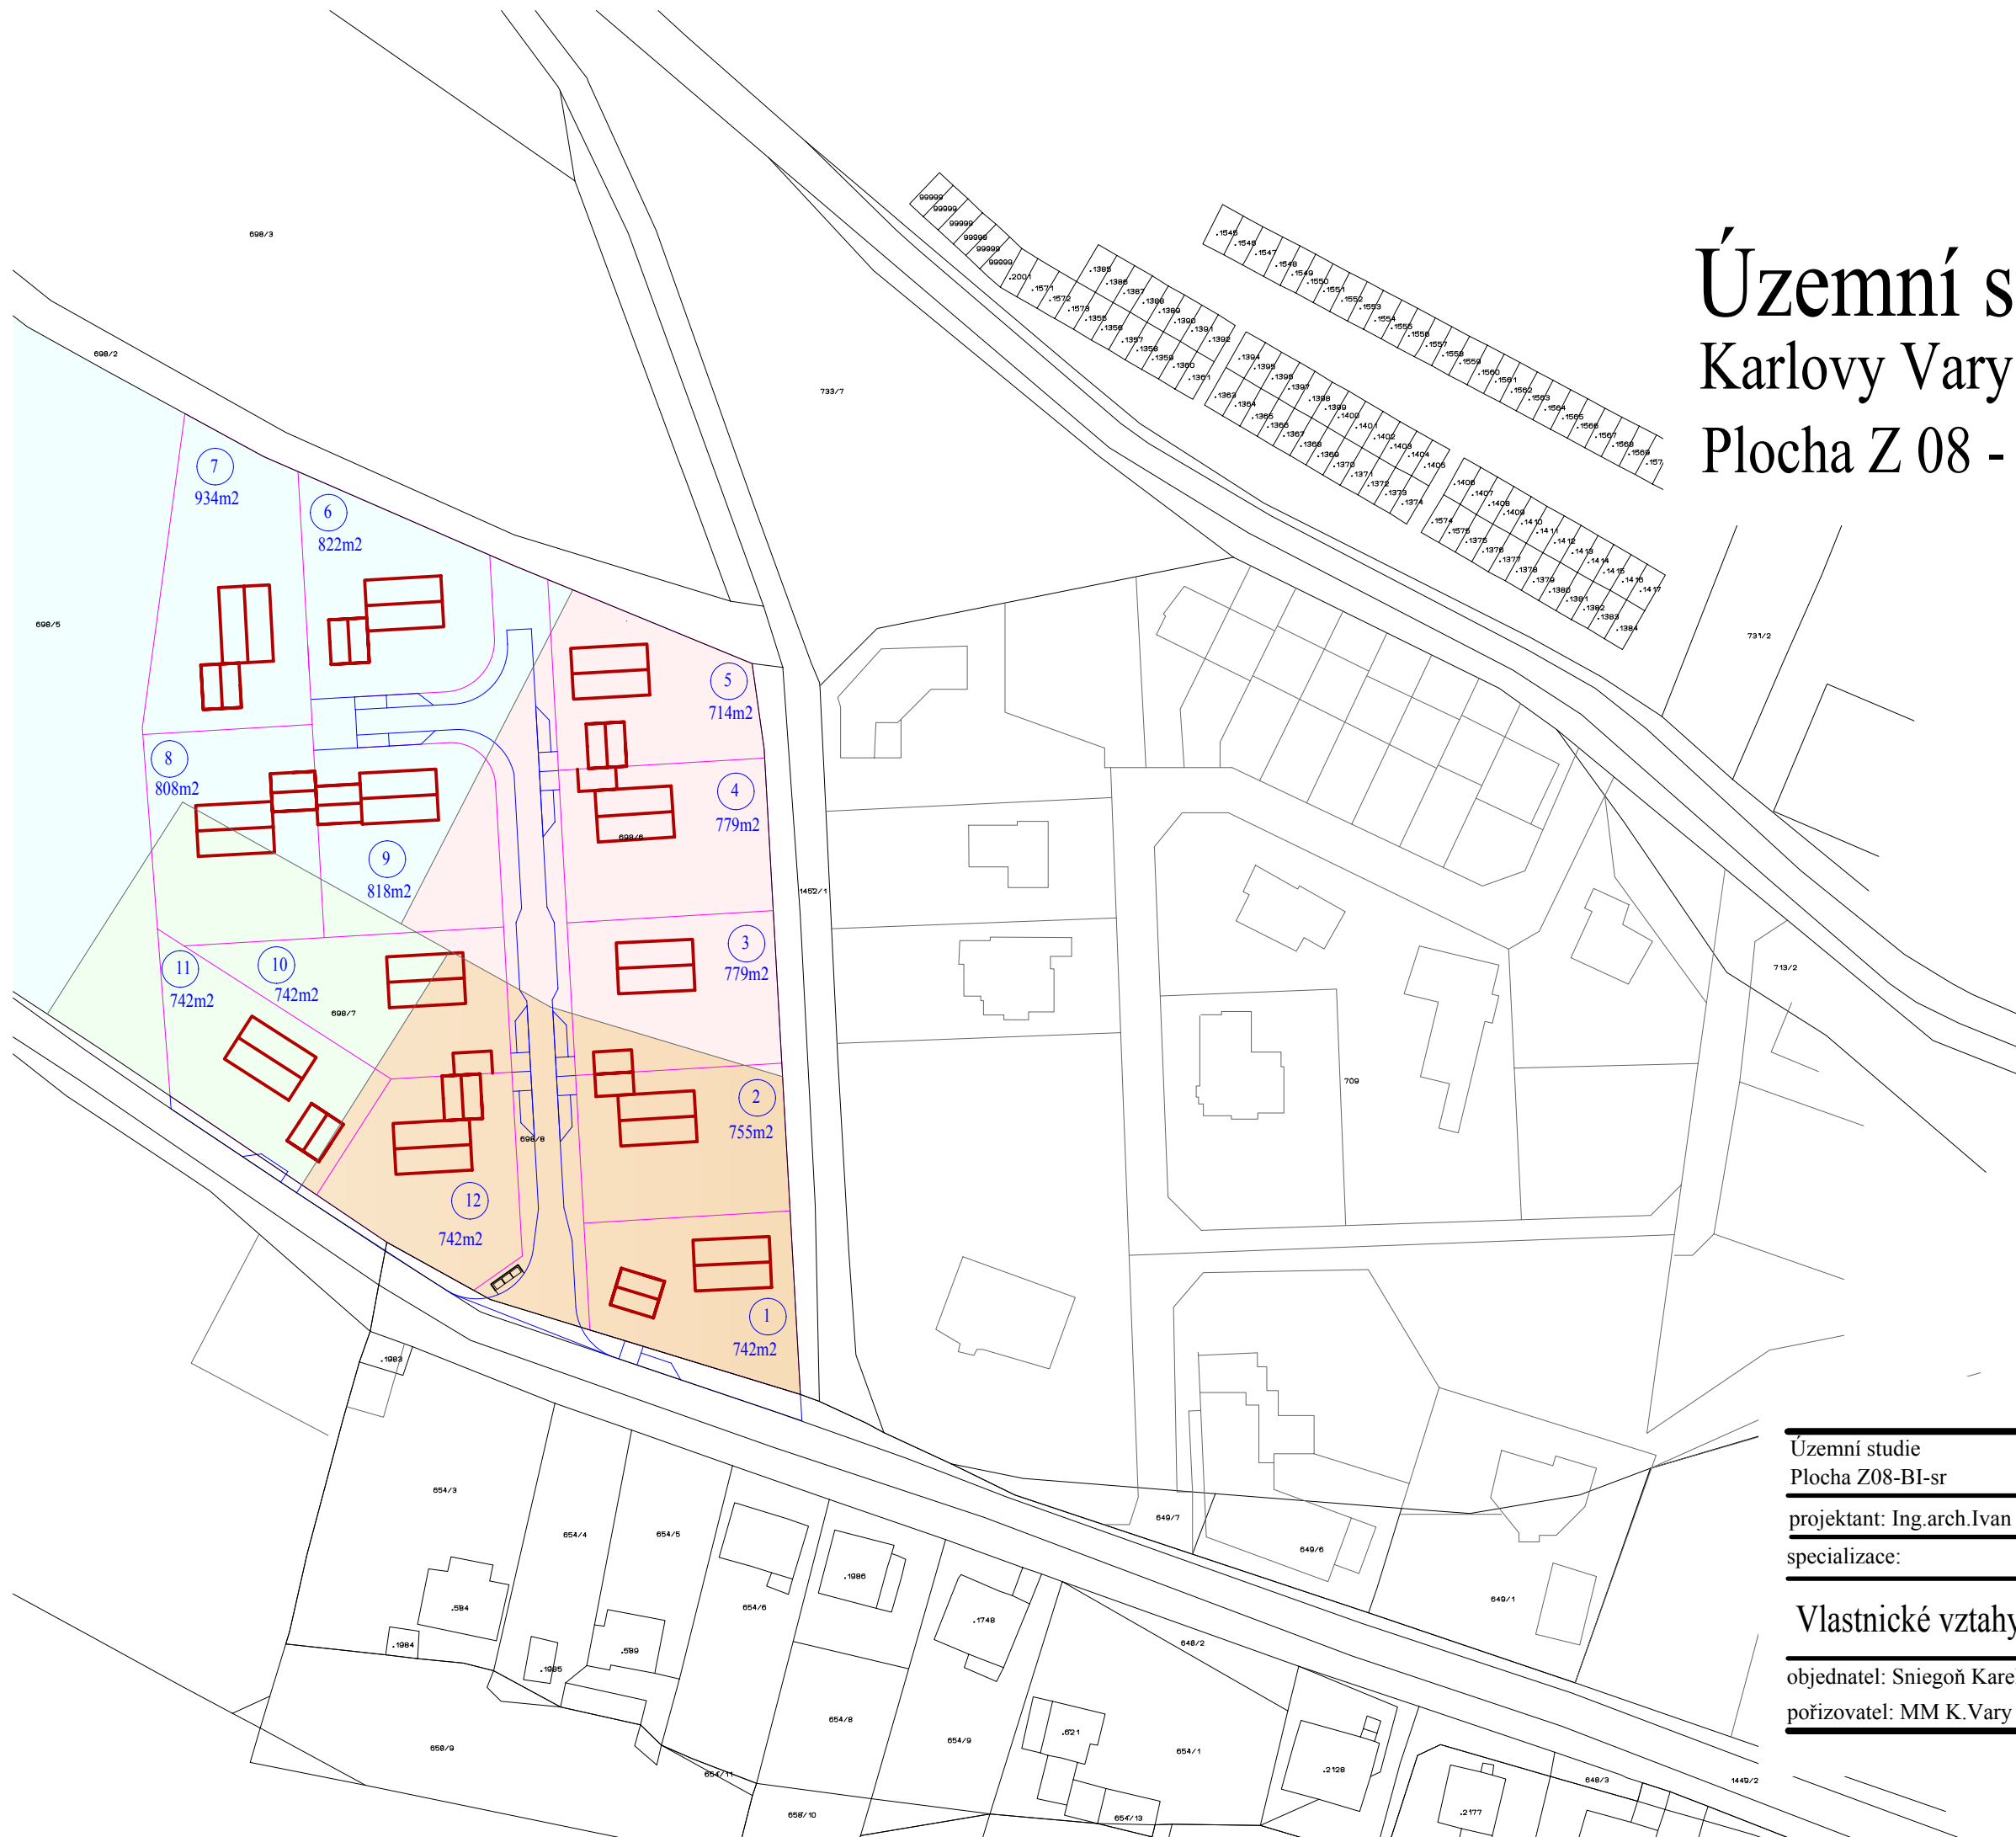

#### LEGENDA:

- stávající objekty a parcely
- navržené parcely
- zklidňená zóna  
odstavná stání, vjezdy
- Hoch, Ulrych
- Sniegoň
- Kacer
- Schmidová

paré č. **1**

Územní studie  
Plocha Z08-BI-sr

Karlovy Vary  
Stará Role

projektant: Ing.arch.Ivan Štros

IČO: 1240 3725

specializace:

Vlastnické vztahy

měřítko: 1:1000

datum: únor 2021

objednatel: Sniegoň Karel, U Rybníčků 4,KV 36006

pořizovatel: MM K.Vary

číslo výkresu: **5**