


ÚZEMNÍ PLÁN MÍROVÁ

ÚPLNÉ ZNĚNÍ ÚP PO VYDÁNÍ ZMĚN Č. 1 A 2



ZÁZNAM O ÚČINNOSTI Úplné znění Územního plánu Mírová po vydání Změn č. 1 a 2 ÚP Mírová

Vydávající správní orgán: Zastupitelstvo obce Mírová	Pořadové číslo poslední změny: 2	Datum nabytí účinnosti poslední změny:
Jméno a příjmení oprávněné úřední osoby pořizovatele: Marcela Giertlová vedoucí oddělení Úřadu územního plánování, Magistrát města Karlovy Vary, odbor Úřadu územního plánování a Stavební úřad	Otisk úředního razítka: 	Podpis oprávněné úřední osoby: podpis

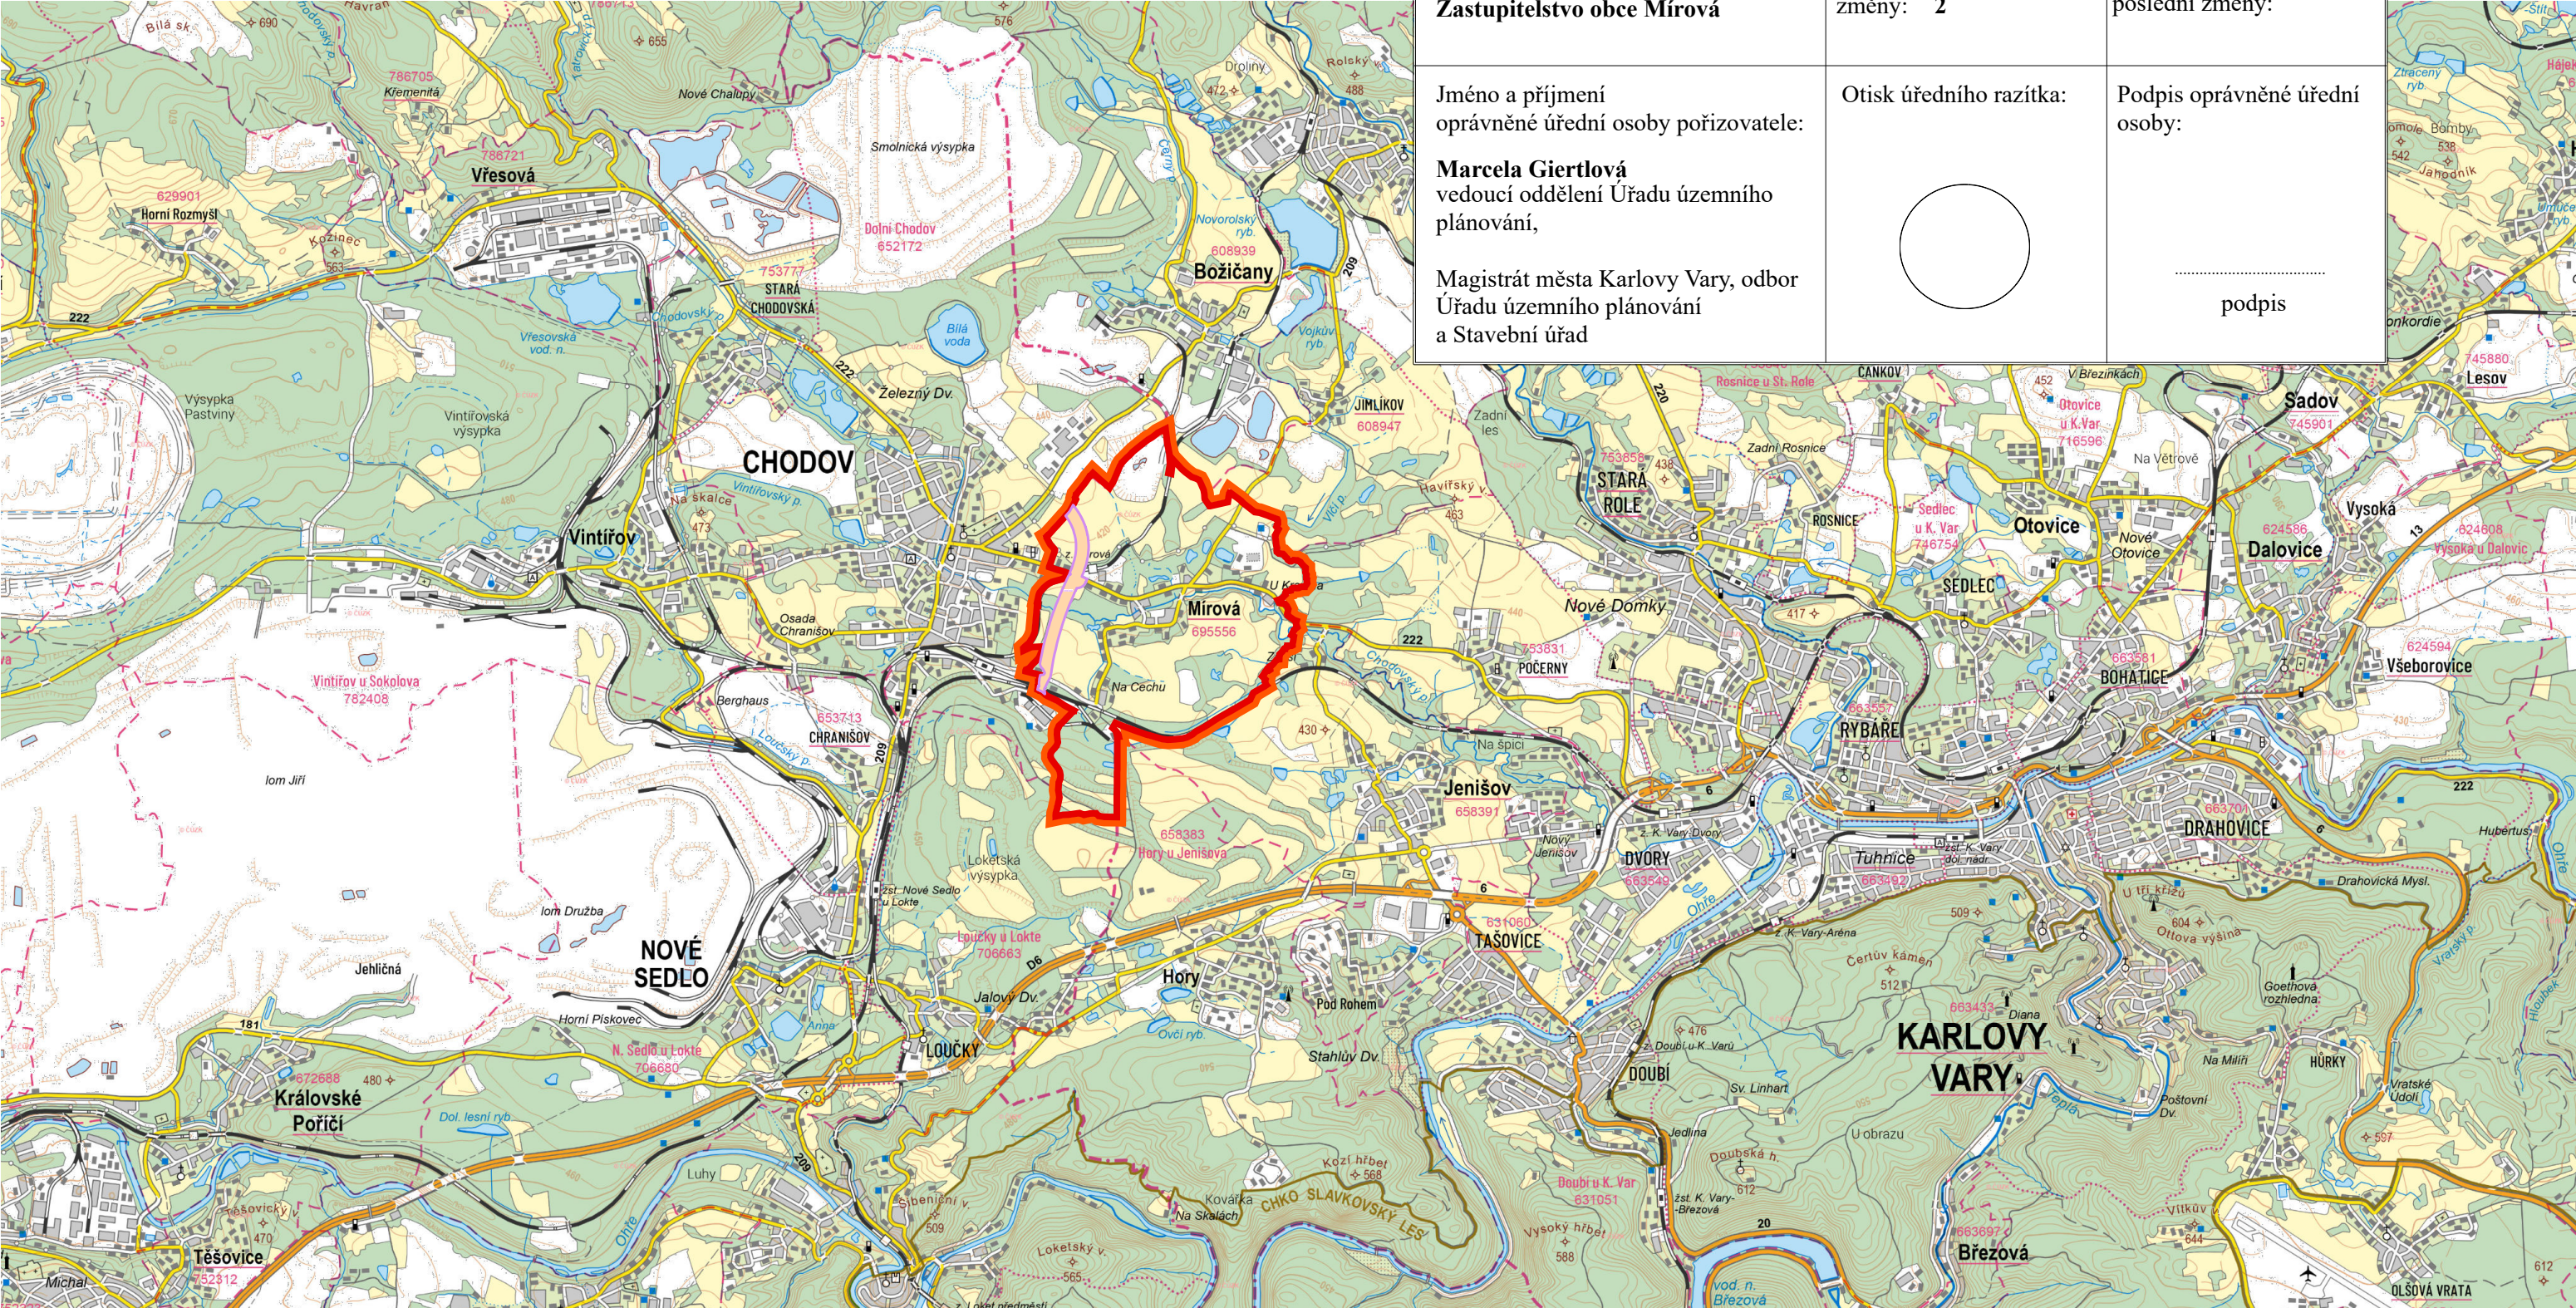

LEGENDA

- hranice řešeného území
- CPZ.D32 - koridor dopravní infrastruktury nadmístního významu pro východní obchvat Chodova - VPS D32 dle ZÚR KK

v. č. 2 Širší vztahy
M 1:50 000