

S




Změna č.3 a 4 Územního plánu Nová Role

Výkres základního členění území - Mezirolí M 1:10000

Pořizovatel: Magistrát města Karlovy Vary

Zpracovatel: Ing. arch. Miroslav Míka

Datum: říjen 2024

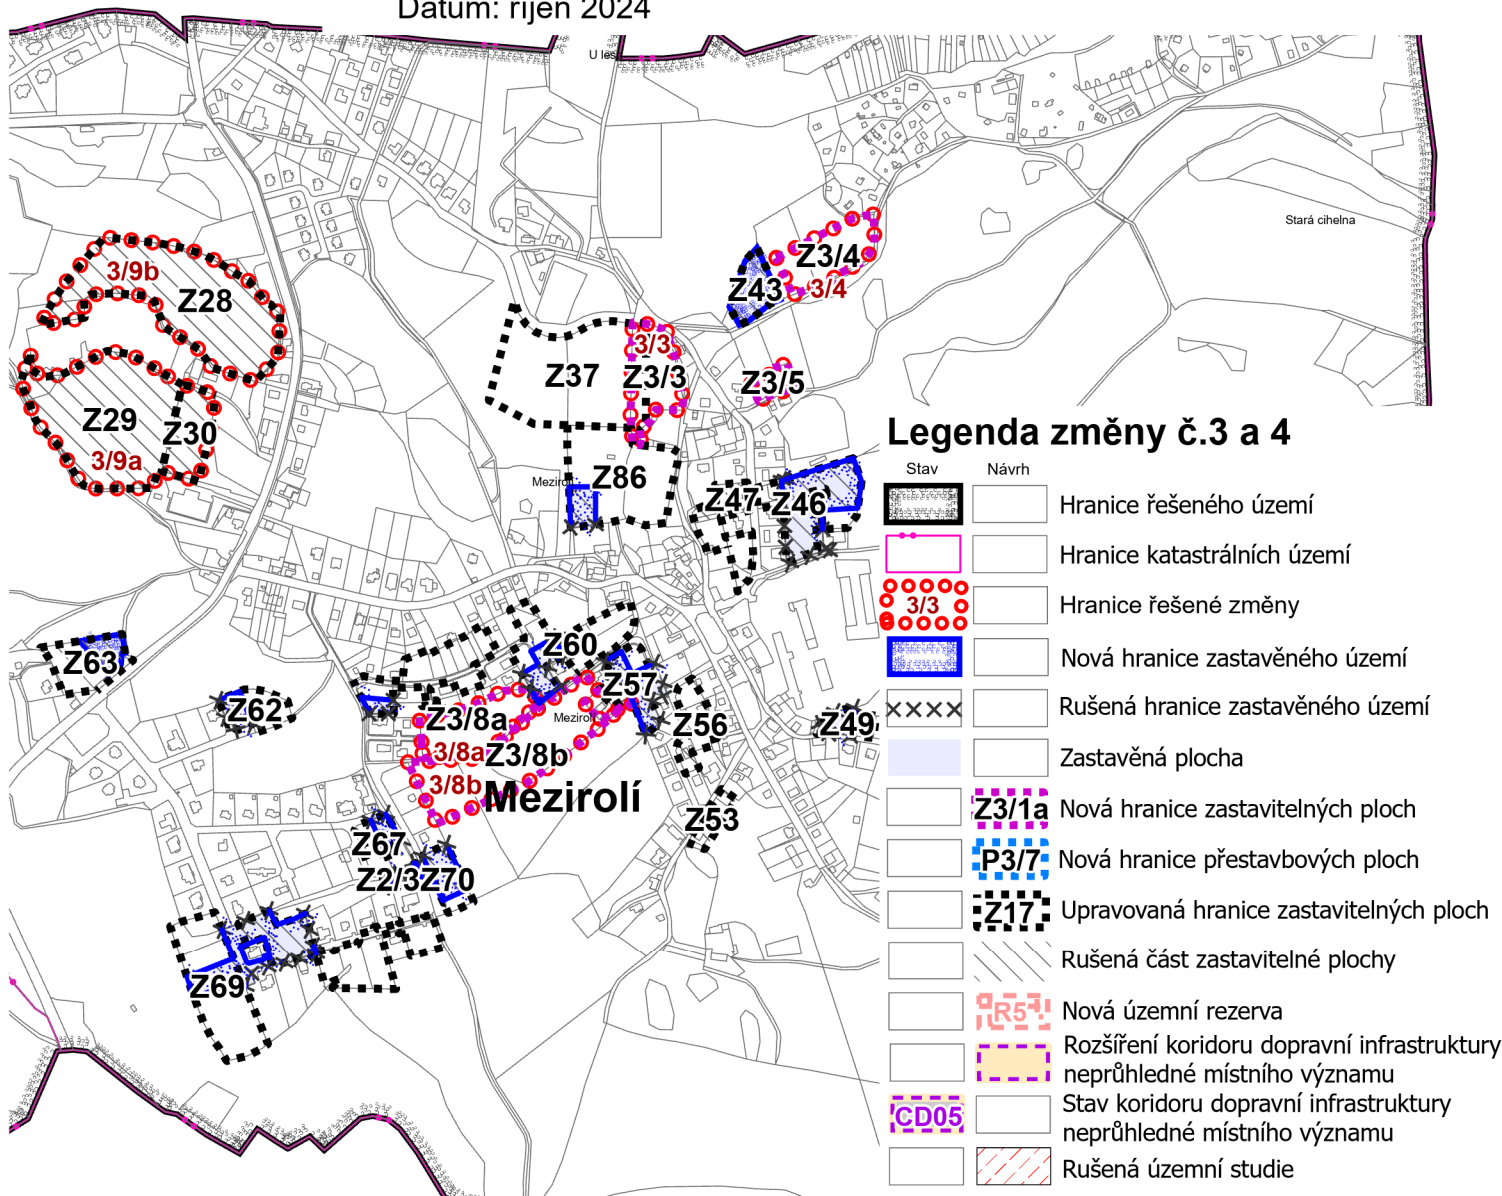

Legenda změny č.3 a 4

Stav	Návrh	
		Hranice řešeného území
		Hranice katastrálních území
		Hranice řešené změny
		Nová hranice zastavěného území
		Rušená hranice zastavěného území
		Zastavěná plocha
		Nová hranice zastavitelných ploch
		Nová hranice přestavbových ploch
		Upravovaná hranice zastavitelných ploch
		Rušená část zastavitelné plochy
		Nová územní rezerva
		Rozšíření koridoru dopravní infrastruktury neprůhledné místního významu
		Stav koridoru dopravní infrastruktury neprůhledné místního významu
		Rušená územní studie

Záznam o účinnosti

Změna č. 3 a 4 Územního plánu Nová Role

Správní orgán: Zastupitelstvo města Nová Role	Datum nabytí účinnosti:	
Jméno a příjmení oprávněné osoby pořizovatele: Marcela Giertlová vedoucí oddělení úřad územního plánování, odbor úřad územního plánování a stavební úřad Magistrátu města Karlovy Vary	Otisk úředního razítka: 	Podpis oprávněné osoby: podpis

