

# Změna č.3 a 4 Územního plánu Nová Role


Výkres základního členění území - Nová Role

M 1:10000

Pořizovatel: Magistrát města Karlovy Vary

Zpracovatel: Ing. arch. Miroslav Míka

Datum: říjen 2024

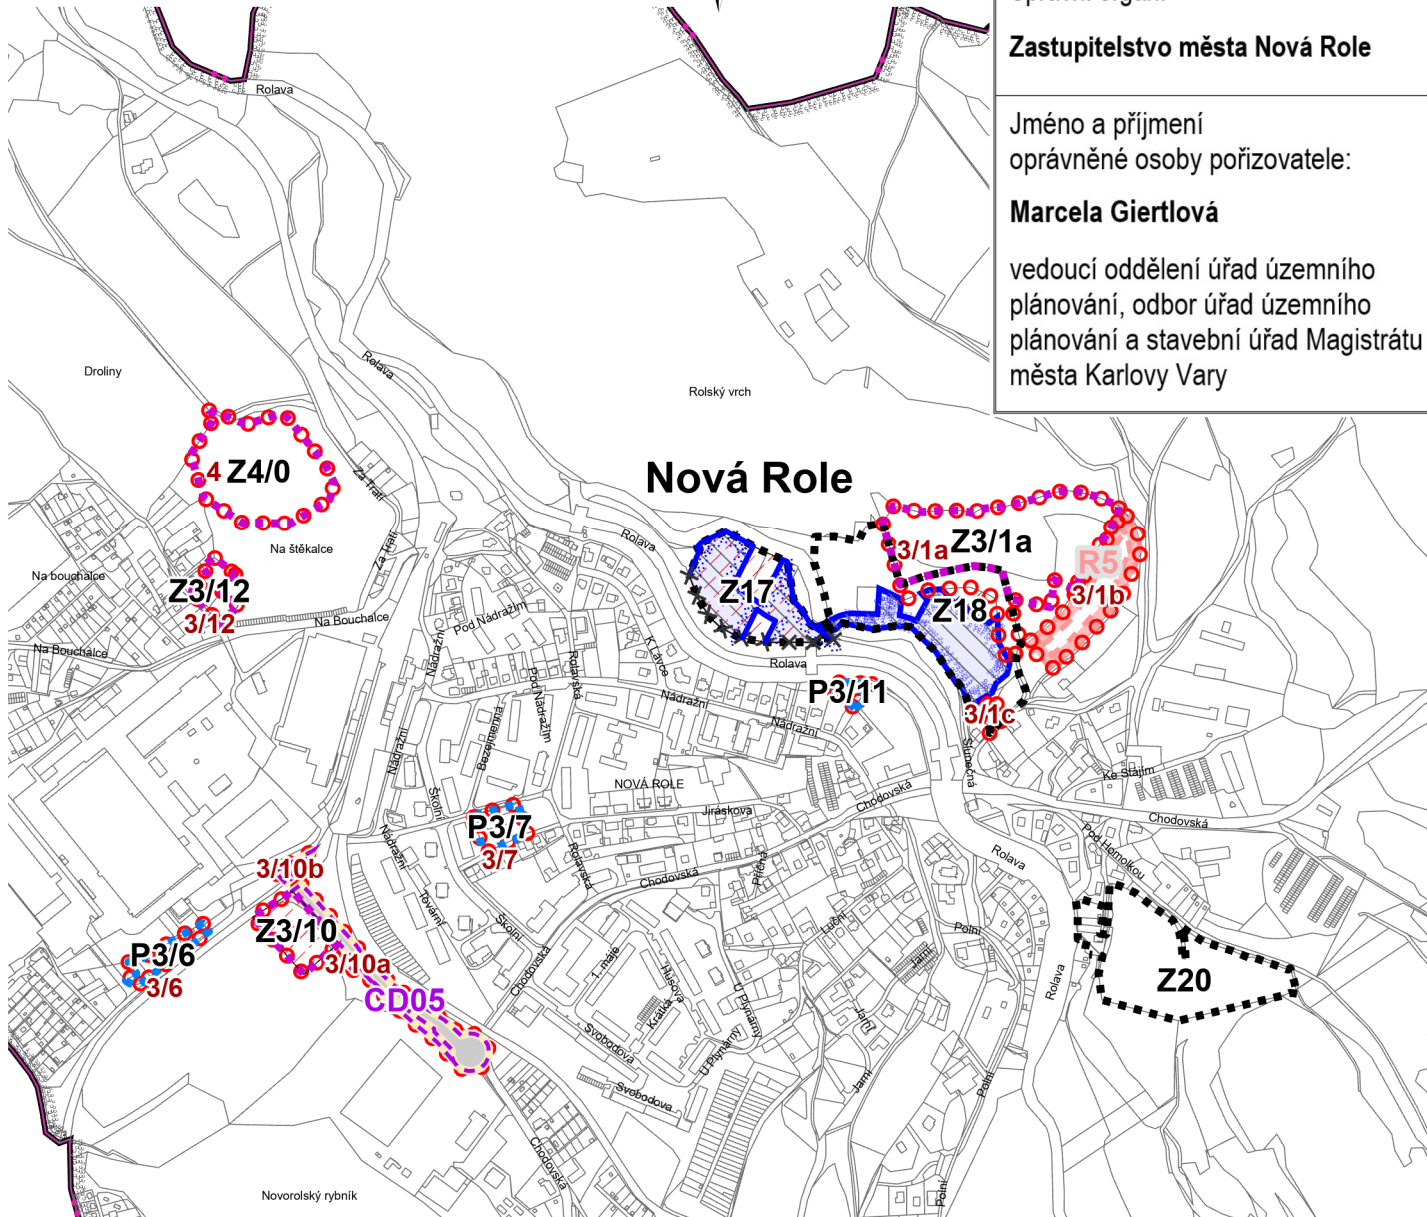

## Záznam o účinnosti

### Změna č. 3 a 4 Územního plánu Nová Role

Správní orgán:

**Zastupitelstvo města Nová Role**


Datum nabytí účinnosti:

Jméno a příjmení  
oprávněné osoby pořizovatele:

**Marcela Giertlová**

vedoucí oddělení úřad územního  
plánování, odbor úřad územního  
plánování a stavební úřad Magistrátu  
města Karlovy Vary

Otisk úředního razítka:

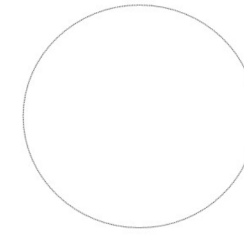

Podpis oprávněné osoby:

.....  
podpis

## Legenda změny č.3 a 4

Stav	Návrh	
		Hranice řešeného území
		Hranice katastrálních území
		Hranice řešené změny
		Nová hranice zastavěného území
		Rušená hranice zastavěného území
		Zastavěná plocha
		<b>Z3/1a</b> Nová hranice zastavitelných ploch
		<b>P3/7</b> Nová hranice přestavbových ploch
		<b>Z17</b> Upravovaná hranice zastavitelných ploch
		Rušená část zastavitelné plochy
		<b>R5</b> Nová územní rezerva
		Rozšíření koridoru dopravní infrastruktury neprůhledné místního významu
		<b>CD05</b> Stav koridoru dopravní infrastruktury neprůhledné místního významu
		Rušená územní studie