


Změna č.3 a 4 Územního plánu Nová Role

Hlavní výkres - Mezirolí M 1:5000

Pořizovatel: Magistrát města Karlovy Vary

Zpracovatel: Ing. arch. Miroslav Míka

Datum: říjen 2024

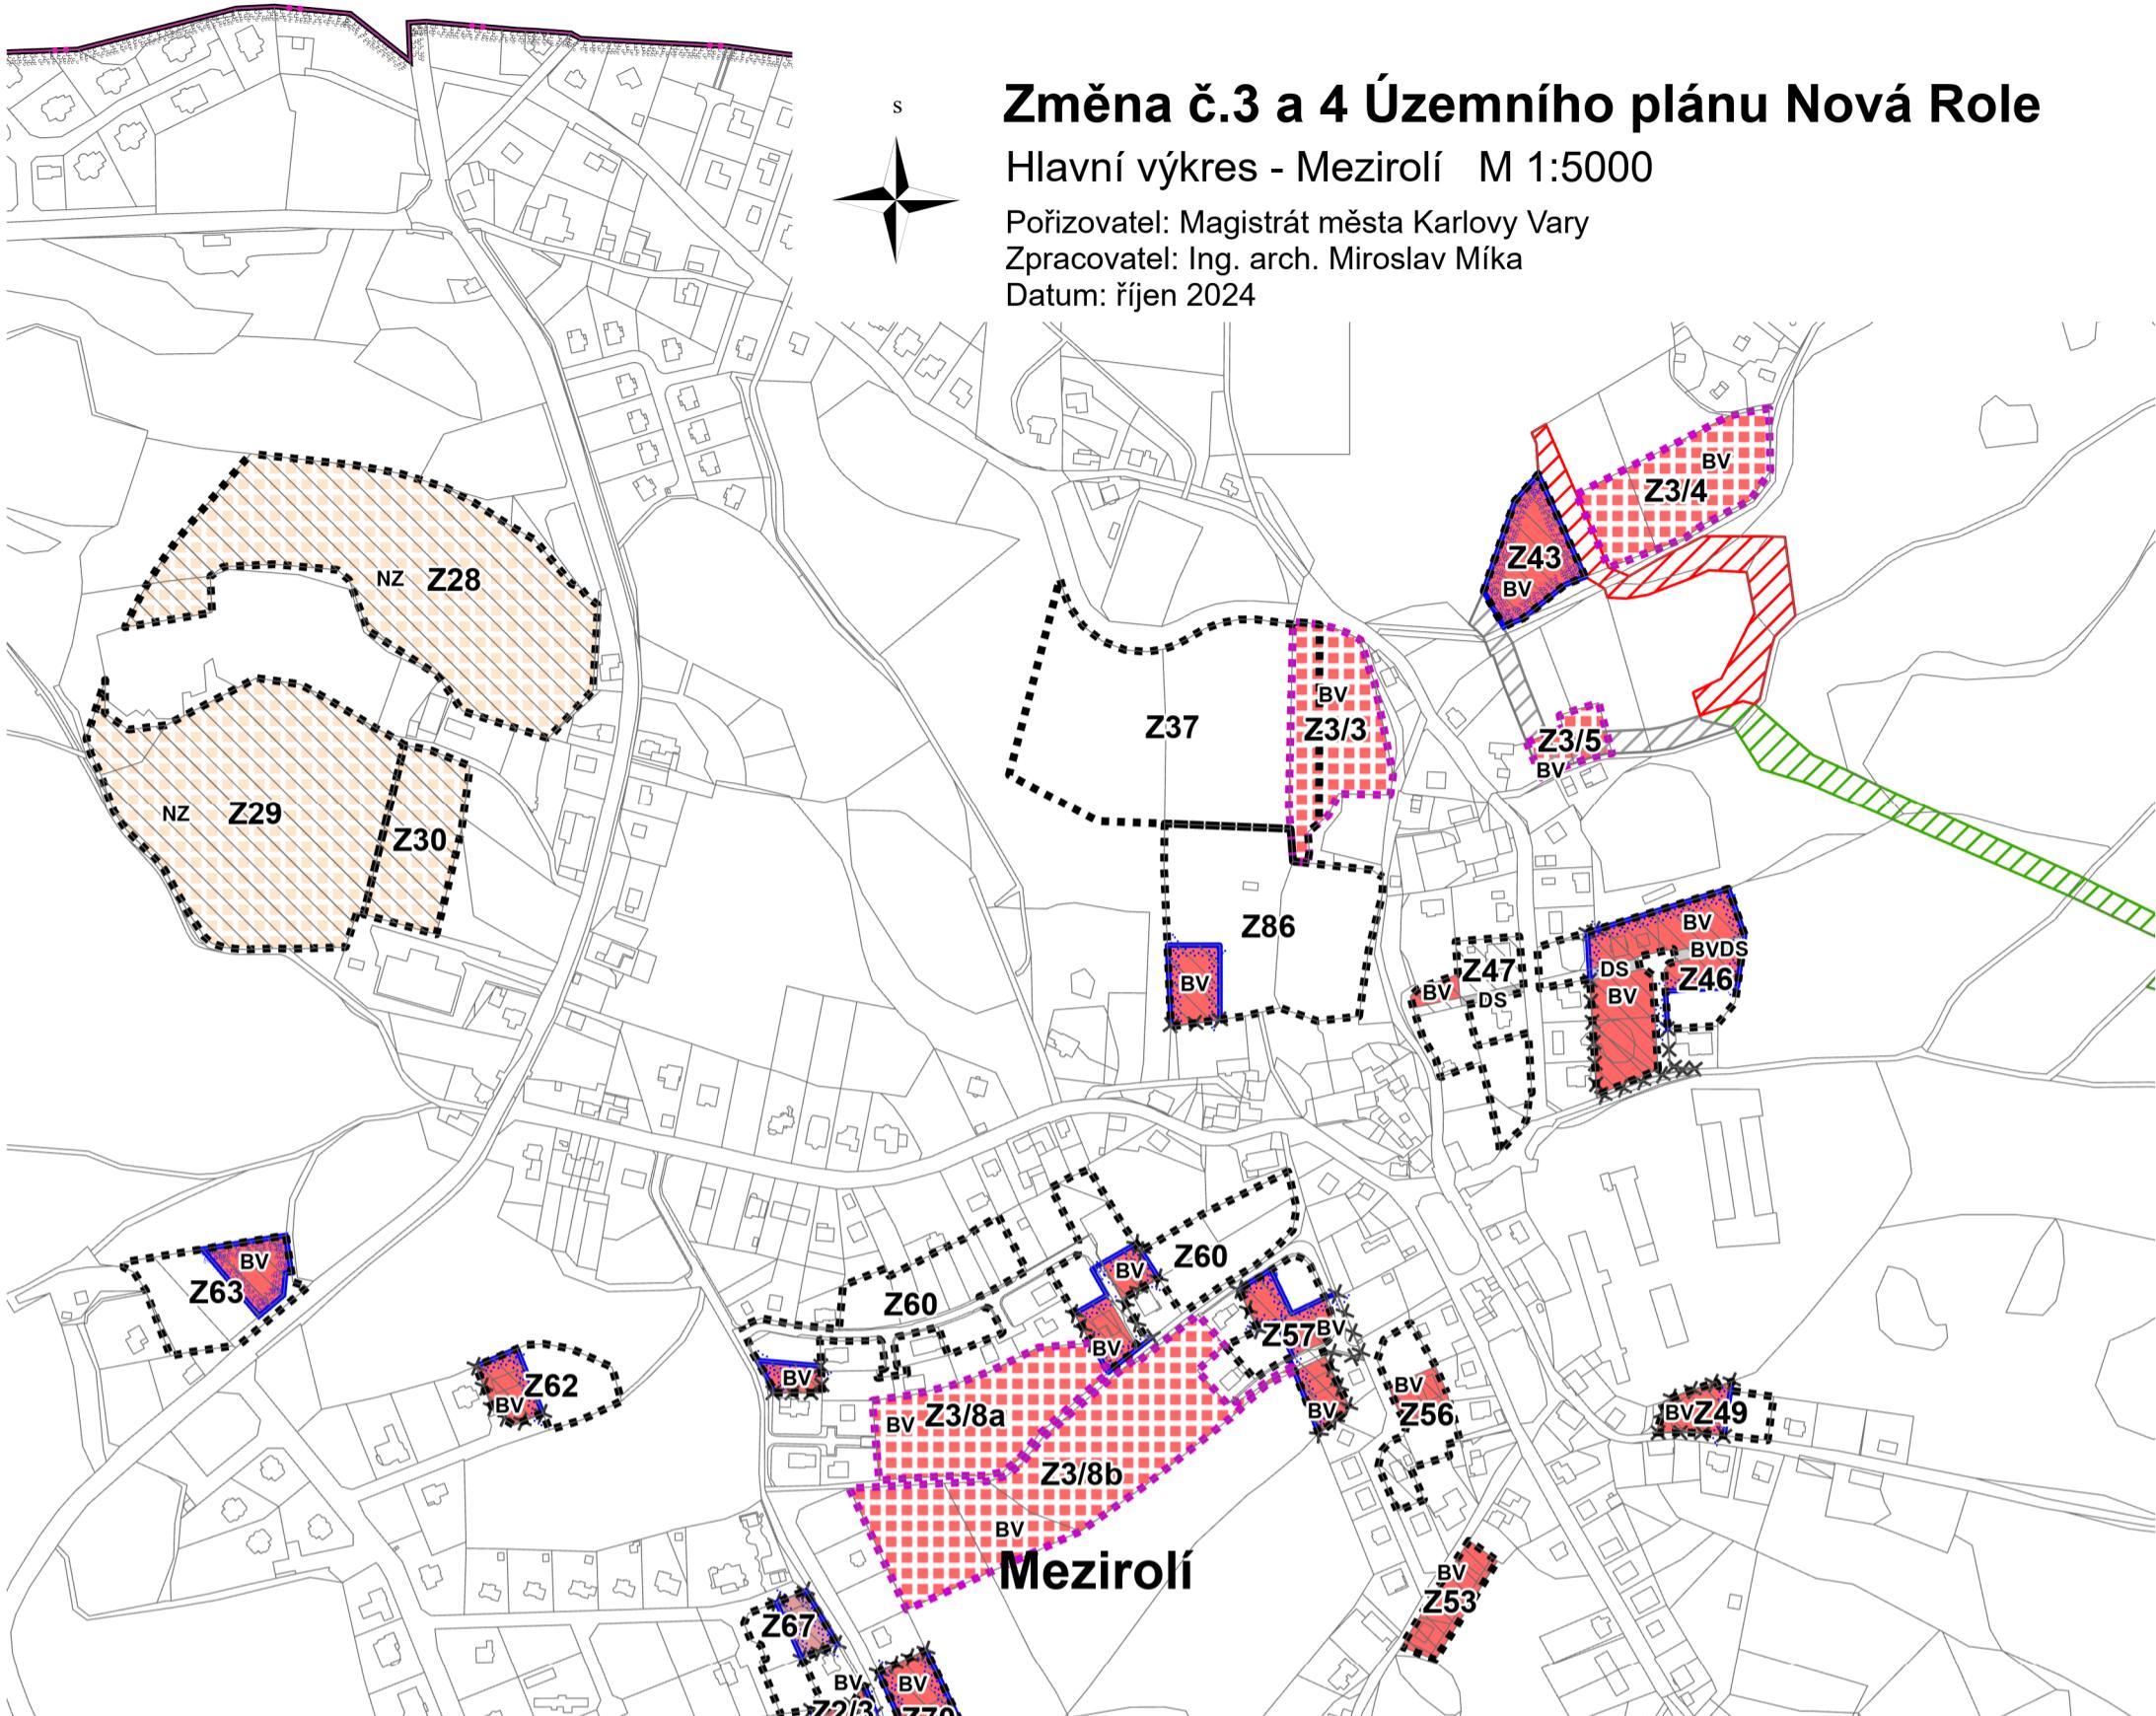

Legenda změny č.3 a 4

Stav	Návrh
	Hranice řešeného území
	Hranice katastrálních území
	Nová hranice zastavěného území
	Rušená hranice zastavěného území
	Nová hranice zastavitelných ploch
	Nová hranice přestavbových ploch
	Upravovaná hranice zastavitelných ploch
	Rušená část zastavitelné plochy
	Nová územní rezerva
	Rozšíření koridoru dopravní infrastruktury neprůhledné místního významu
	Stav koridoru dopravní infrastruktury neprůhledné místního významu
	Lokální biokoridor - platný
	Lokální biokoridor - navržený
	Lokální biokoridor - rušený

Záznam o účinnosti

Změna č. 3 a 4 Územního plánu Nová Role

Správní orgán: Zastupitelstvo města Nová Role	Datum nabytí účinnosti:
Jméno a příjmení oprávněné osoby pořizovatele: Marcela Giertlová vedoucí oddělení úřad územního plánování, odbor úřad územního plánování a stavební úřad Magistrátu města Karlovy Vary	Otisk úředního razítka:
Podpis oprávněné osoby: podpis	

Plochy s rozdílným způsobem využití

Stabilizované plochy	Plochy změn	Rezerva	
			Plochy bydlení - v rodinných domech - venkovské
			Plochy bydlení - v rodinných domech - městské a příměstské
			Plochy pro bydlení v bytových domech (hromadné)
			Plochy smíšené obytné - městské
			Plochy smíšené obytné - venkovské
			Plochy rekreace zahrádkové osady
			Plochy veřejných prostranství - veřejná zeleň
			Plochy zeleně soukromé a vyhrazené
			Plochy zemědělské
			Plochy dopravní infrastruktury - silniční
			Plochy výroby energie z obnovitelných zdrojů