

Změna č.3 a 4 Územního plánu Nová Role

Výkres veřejně prospěšných staveb, opatření
a asanací - Nová Role

M 1:5000

Pořizovatel: Magistrát města Karlovy Vary

Zpracovatel: Ing. arch. Miroslav Míka

Datum: říjen 2024

Záznam o účinnosti

Změna č. 3 a 4 Územního plánu Nová Role

Správní orgán:

Zastupitelstvo města Nová Role


Datum nabytí účinnosti:

Jméno a příjmení
oprávněné osoby pořizovatele:

Marcela Giertlová


vedoucí oddělení úřad územního
plánování, odbor úřad územního
plánování a stavební úřad Magistrátu
města Karlovy Vary

Otisk úředního razítka:

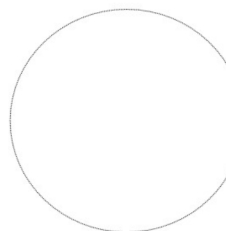

Podpis oprávněné osoby:

.....
podpis

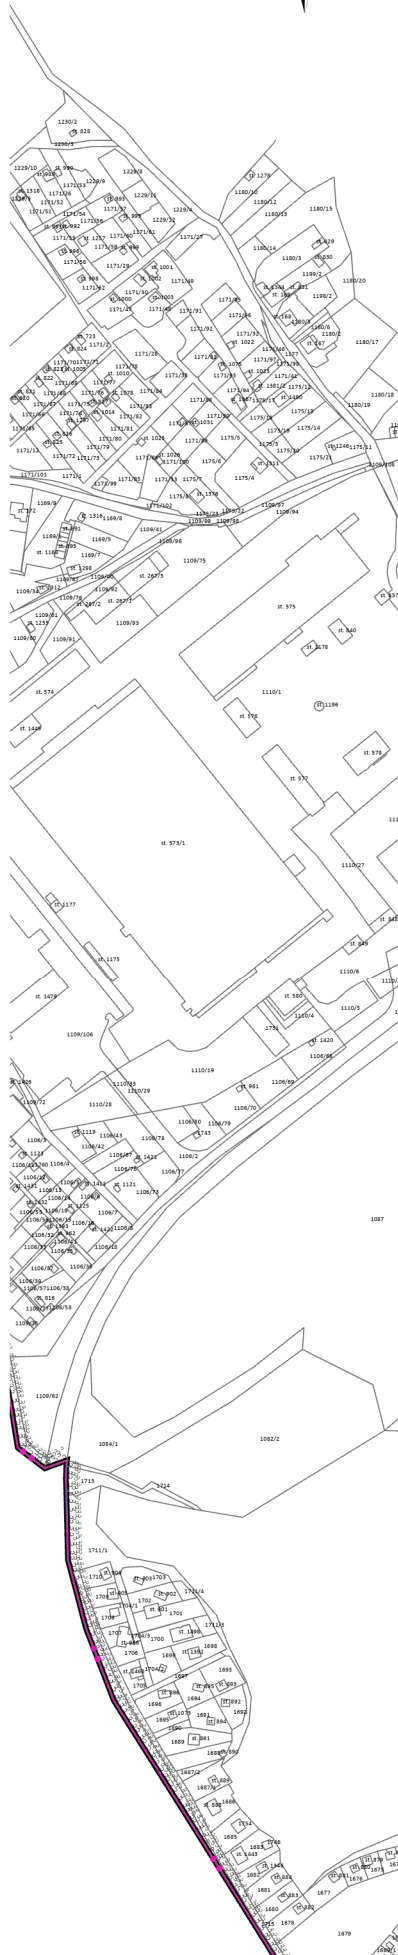

Novorolský rybník

Legenda změny č.3 a 4

- Hranice řešeného území
- Hranice katastrálních území
- Plochy a koridory s možností uplatnění předkupního práva
- Plochy a koridory s možností vyvlastnění
- Rozšířené plochy a koridory s možností vyvlastnění
- Rušené plochy a koridory s možností uplatnění předkupního práva