


Změna č.3 a 4 Územního plánu Nová Role

Koordinační výkres - Mezirolí M 1:5000

Pořizovatel: Magistrát města Karlovy Vary

Zpracovatel: Ing. arch. Miroslav Míka

Datum: říjen 2024

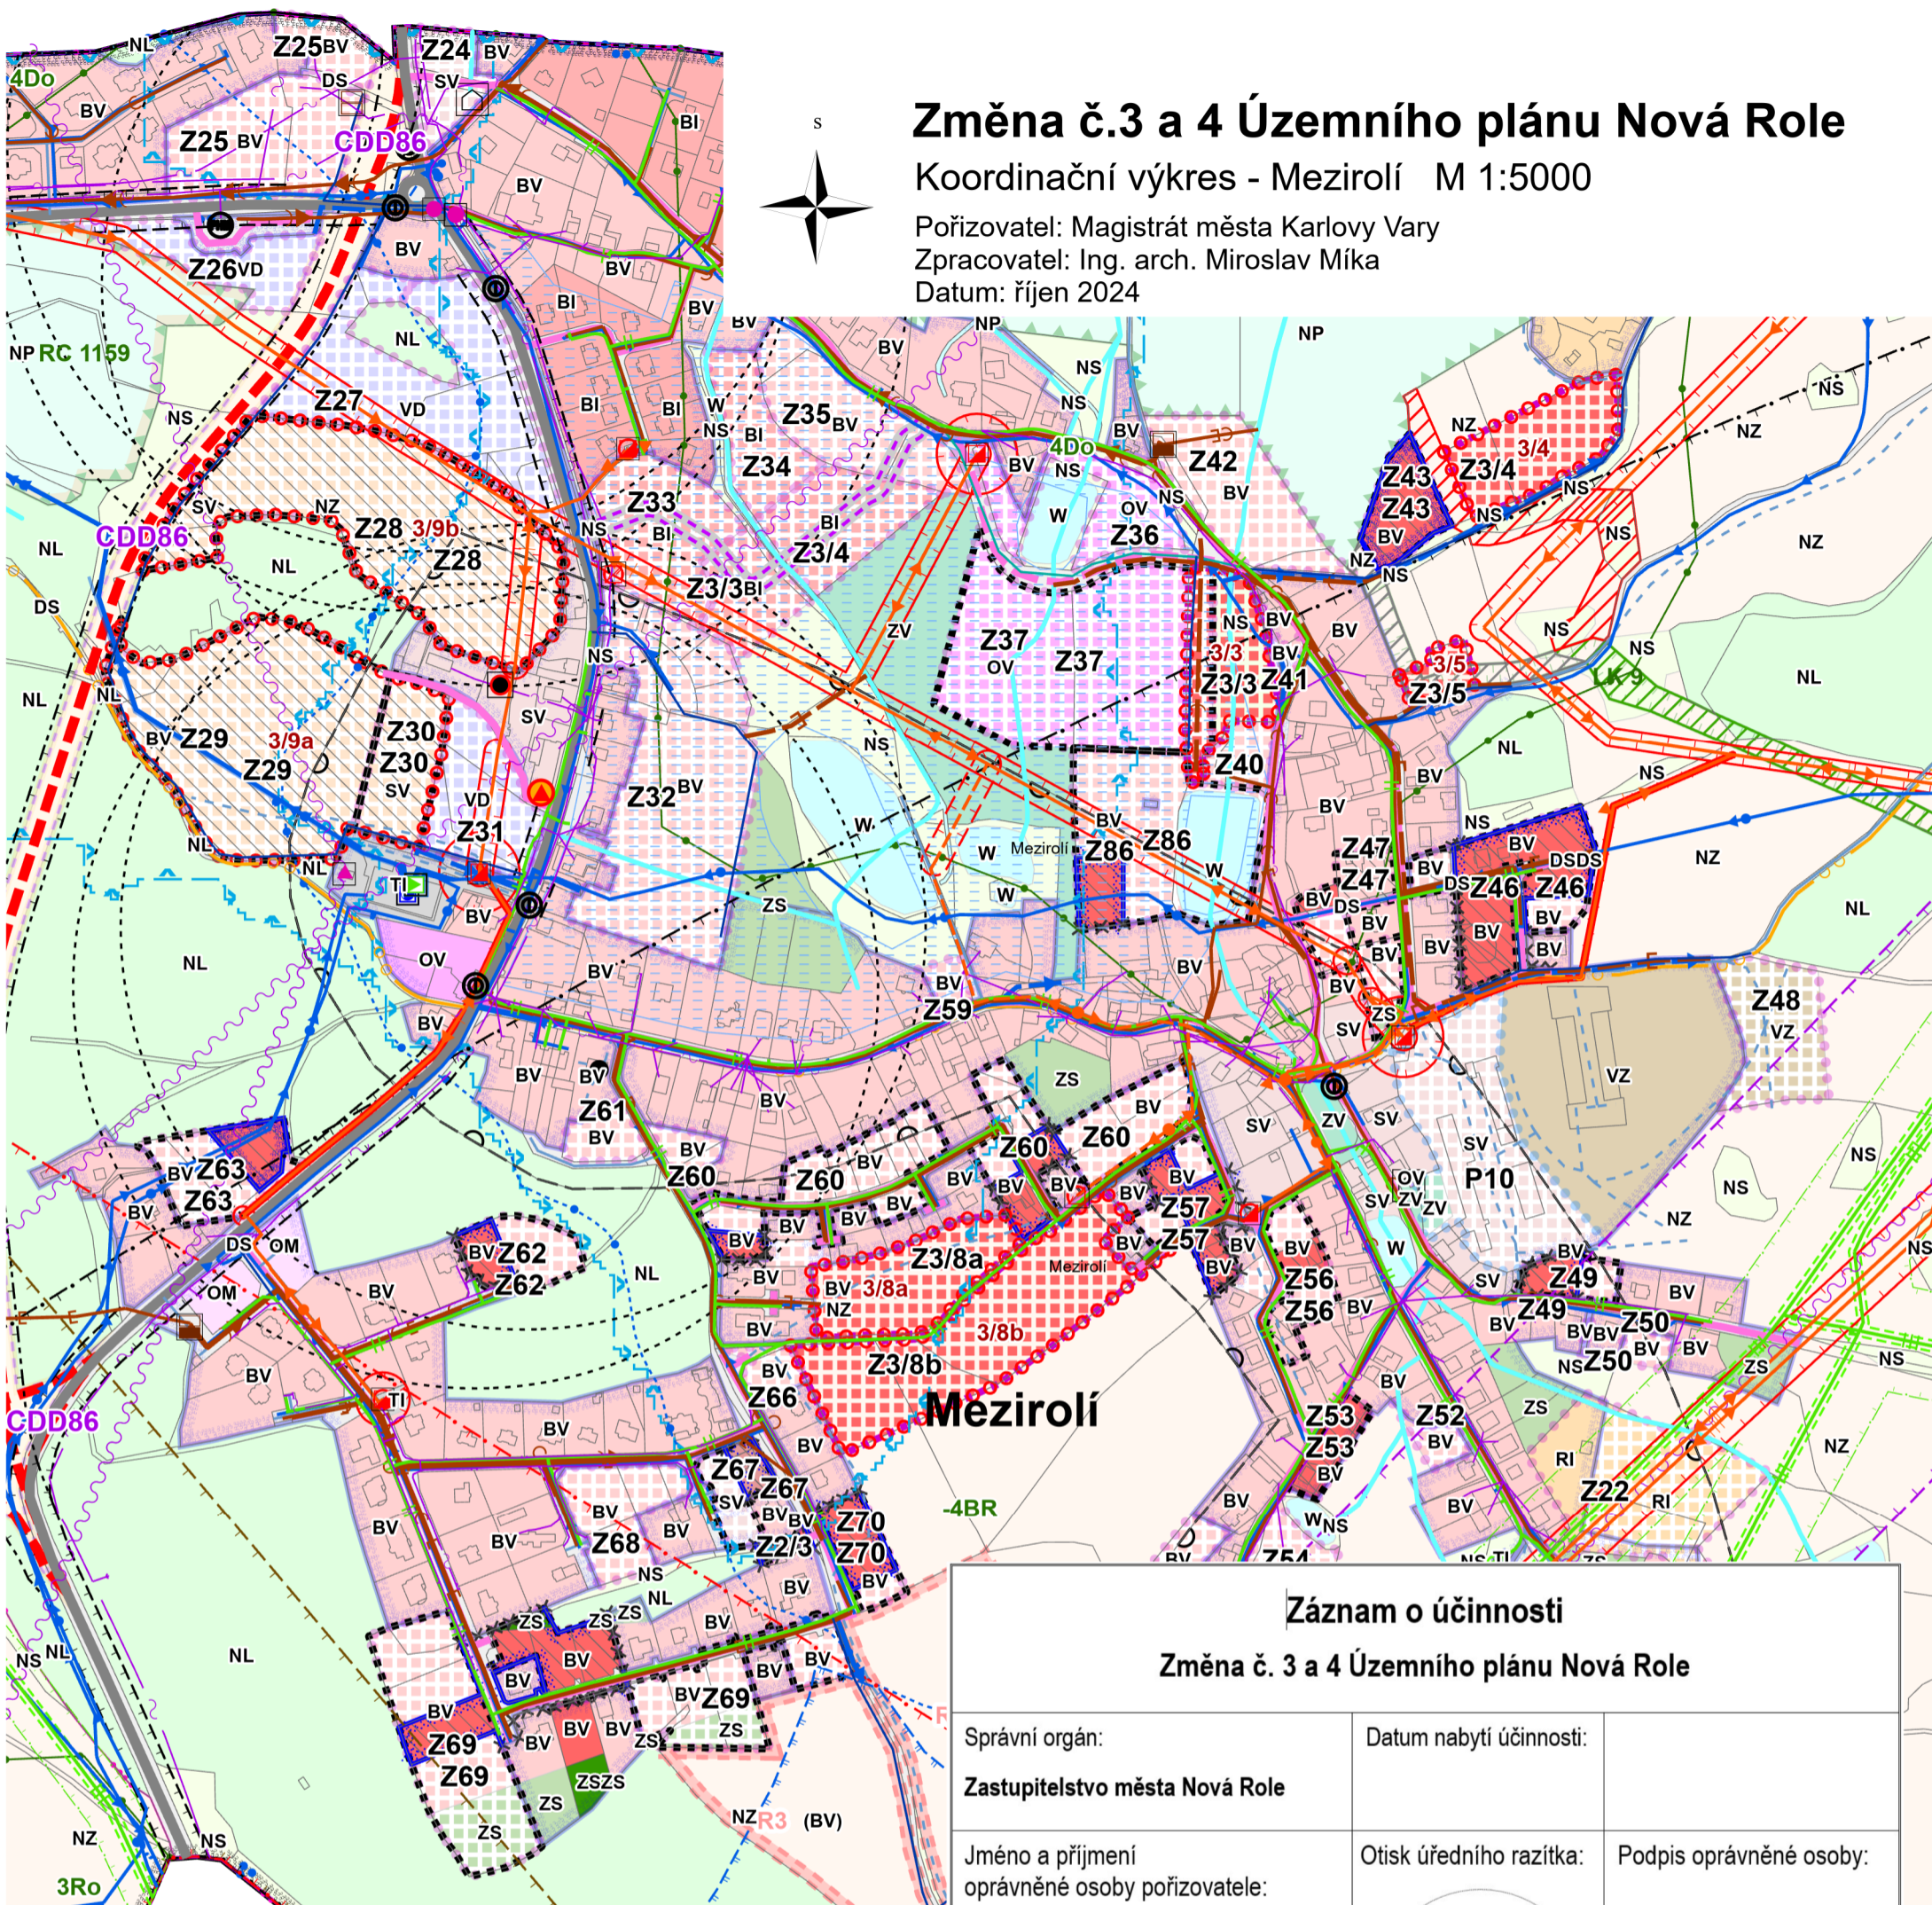

Legenda změny č.3 a 4

- | Stav | Návrh | Popis |
|------|-------|---|
| | | Hranice řešeného území |
| | | Hranice katastrálních území |
| | | Hranice řešené změny |
| | | Nová hranice zastavěného území |
| | | Rušená hranice zastavěného území |
| | | Nová hranice zastavitelných ploch |
| | | Nová hranice přestavbových ploch |
| | | Upravovaná hranice zastavitelných ploch |
| | | Rušená část zastavitelné plochy |
| | | Nová územní rezerva |
| | | Rozšíření koridoru dopravní infrastruktury neprůhledné místního významu |
| | | Stav koridoru dopravní infrastruktury neprůhledné místního významu |
| | | Lokální biokoridor - platný |
| | | Lokální biokoridor - navržený |
| | | Lokální biokoridor - rušený |

- | | |
|--|--|
| | Ochranné pásmo se zákazem laserových zařízení - sektor A |
| | Ochranné pásmo vzletového a přiblížovacího prostoru LKKV |
| | Ochranné pásma letiště Karlovy Vary s výškovým omezením staveb - vnější vodorovné plochy |
- Celé správní území je zájmovým územím Ministerstva obrany z hlediska povolování vyjmenovaných druhů staveb a v ochranném pásmu se zákazem laserových zařízení - sektor B.

Záznam o účinnosti

Změna č. 3 a 4 Územního plánu Nová Role

Správní orgán:

Zastupitelstvo města Nová Role


Datum nabytí účinnosti:

Jméno a příjmení oprávněné osoby pořizovatele:

Marcela Giertlová

vedoucí oddělení úřad územního plánování, odbor úřad územního plánování a stavební úřad Magistrátu města Karlovy Vary

Otisk úředního razítka:

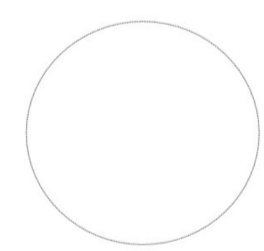

Podpis oprávněné osoby:

podpis

Plochy s rozdílným způsobem využití

- | Stabilizované plochy | Plochy změn | Popis |
|----------------------|-------------|--|
| | | Plochy bydlení - v rodinných domech - venkovské |
| | | Plochy bydlení - v rodinných domech - městské a příměstské |
| | | Plochy pro bydlení v bytových domech (hromadné) |
| | | Plochy smíšené obytné - městské |
| | | Plochy smíšené obytné - venkovské |
| | | Plochy rekreace zahrádkové osady |
| | | Plochy veřejných prostranství - veřejná zeleň |
| | | Plochy zeleně soukromé a vyhrazené |
| | | Plochy zemědělské |
| | | Plochy dopravní infrastruktury - silniční |
| | | Plochy výroby energie z obnovitelných zdrojů |