

Změna č.3 a 4 Územního plánu Nová Role

Koordinační výkres - Nová Role M 1:5000


Pořizovatel: Magistrát města Karlovy Vary

Zpracovatel: Ing. arch. Miroslav Míka

Datum: září 2023




Nová Role

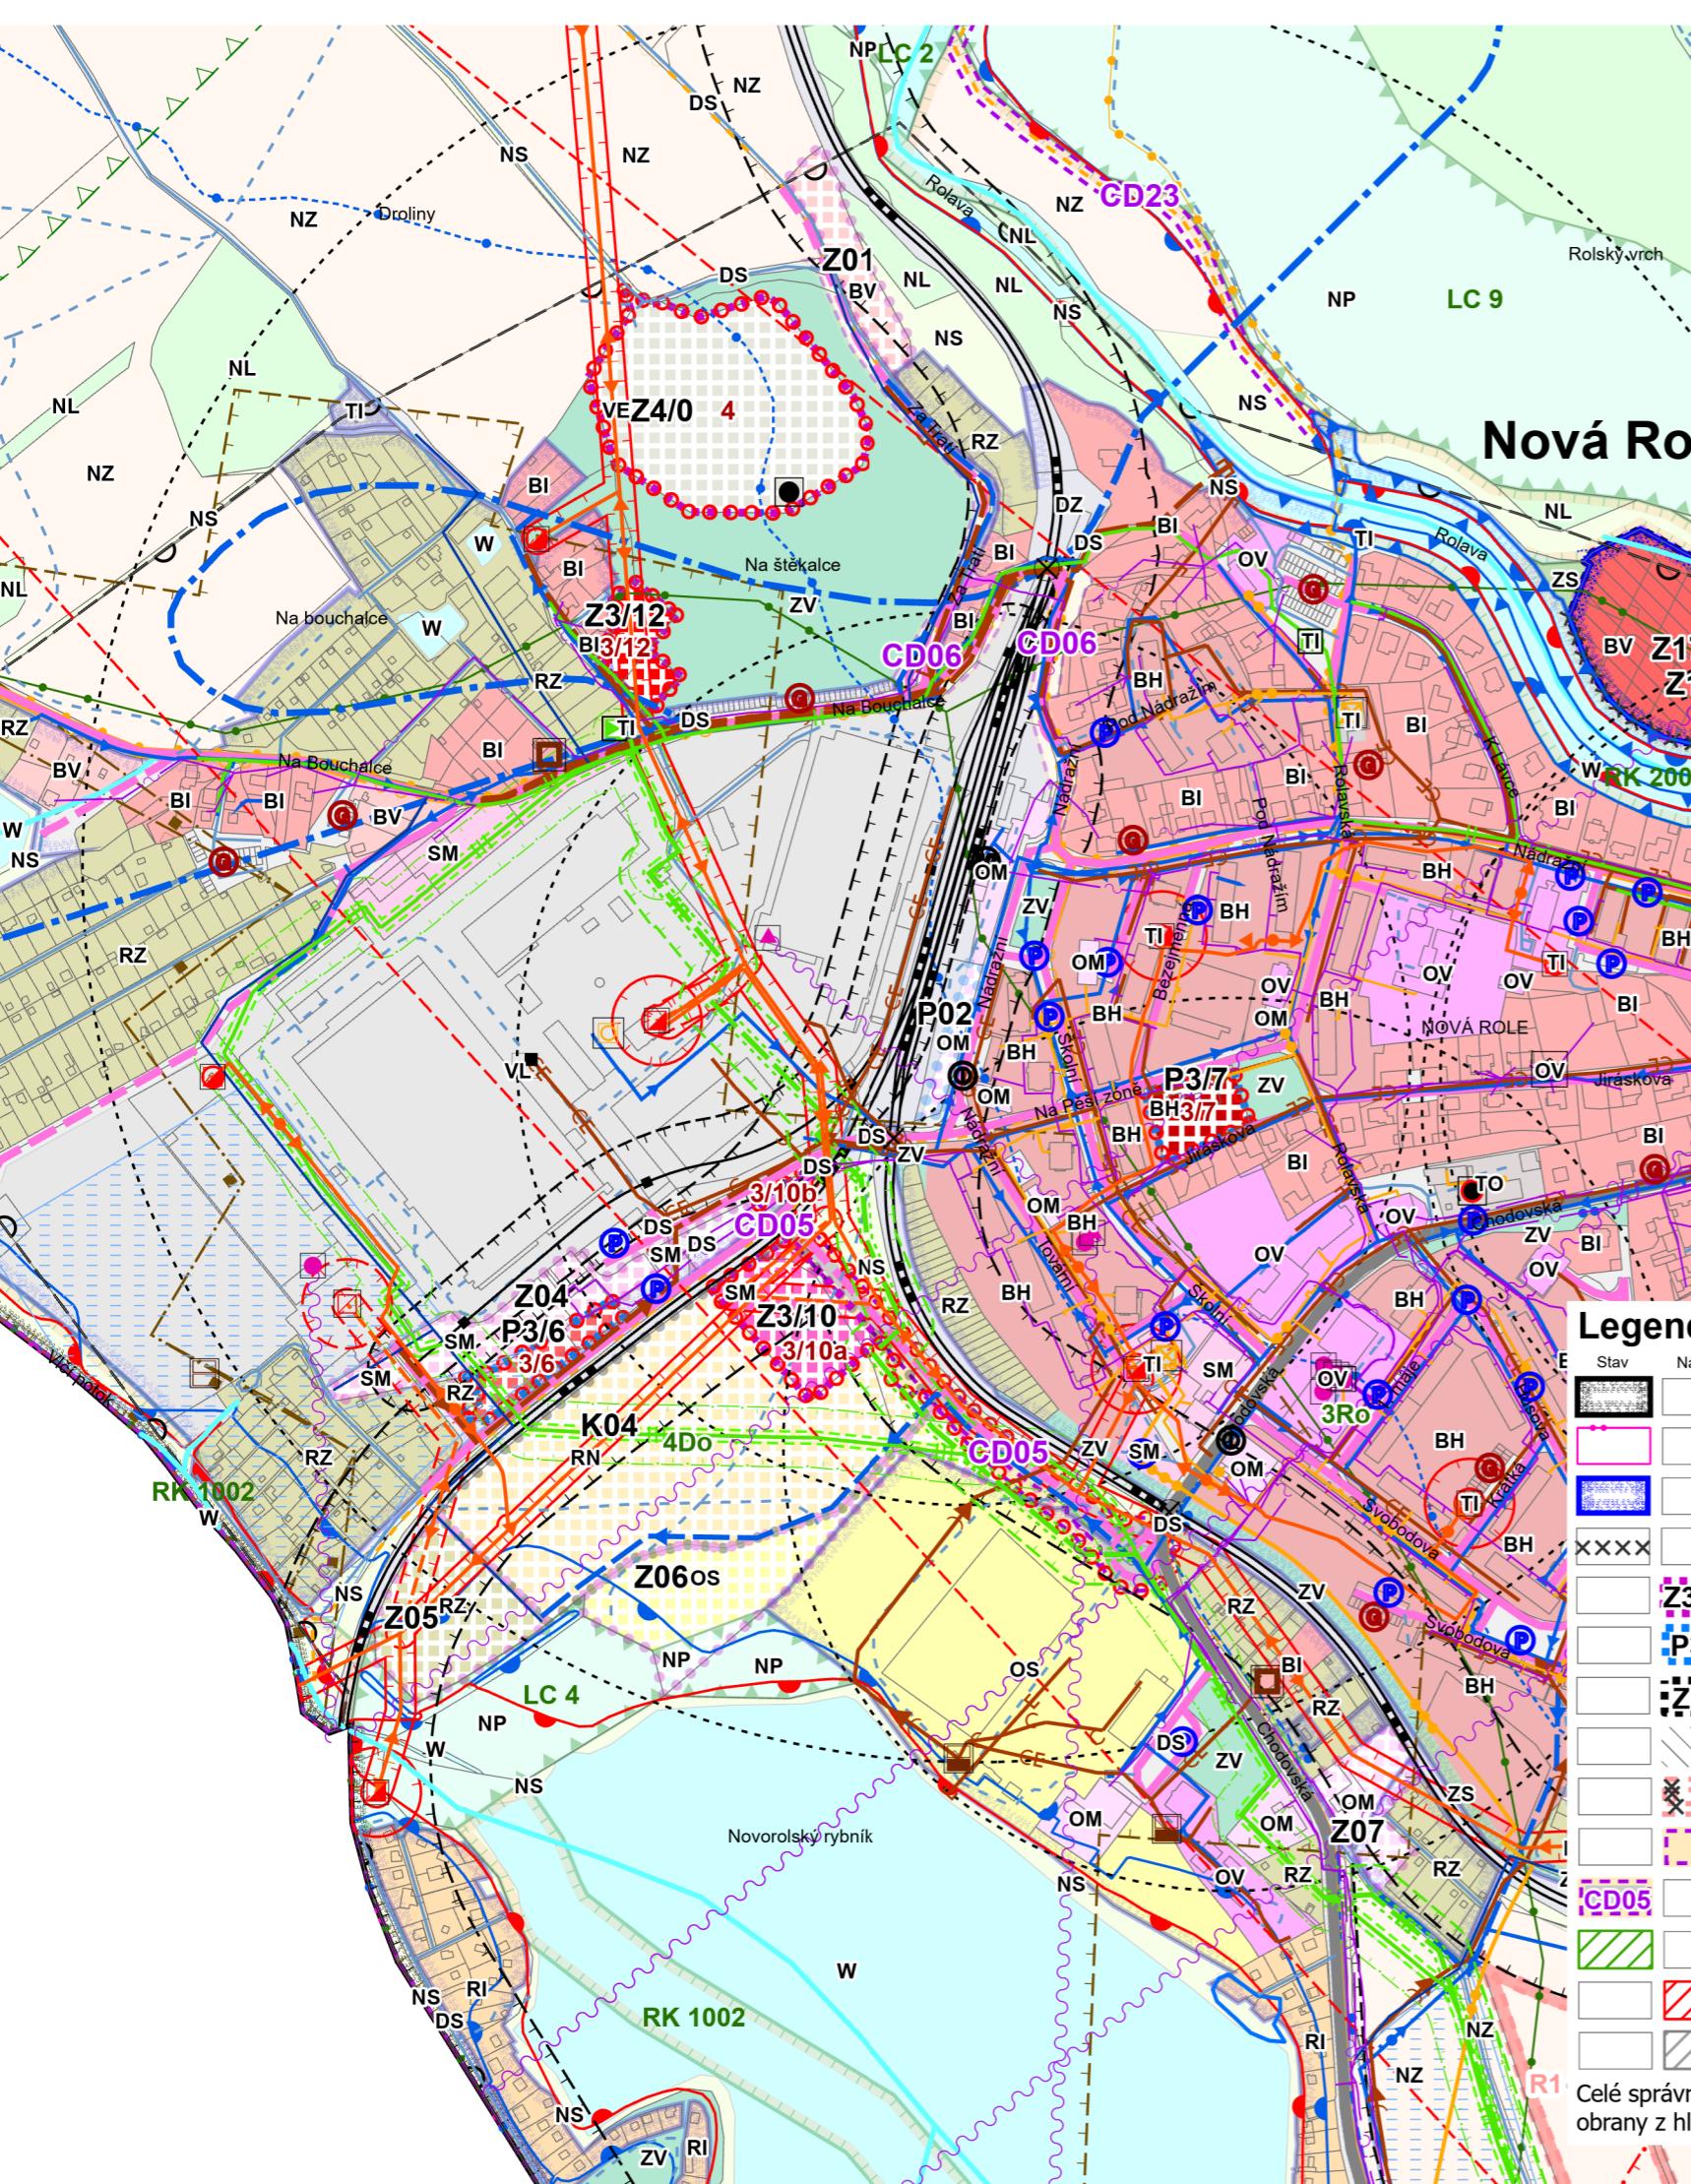

Legenda změny č.3 a 4

- [Symbol: black square] Hranice řešeného území
- [Symbol: pink square] Hranice katastrálních území
- [Symbol: blue square] Nová hranice zastavěného území
- [Symbol: crossed-out square] Rušená hranice zastavěného území
- [Symbol: purple square] Z3/1a Nová hranice zastavitelných ploch
- [Symbol: blue square] P3/7 Nová hranice přestavových ploch
- [Symbol: black square with diagonal lines] Z17 Upravovaná hranice zastavitelných ploch
- [Symbol: crossed-out square with diagonal lines] Rušená část zastavitelné plochy
- [Symbol: crossed-out square with diagonal lines] Rušená část územní rezervy
- [Symbol: dashed orange box] Rozšíření koridoru dopravní infrastruktury
- [Symbol: dashed purple box] neprůhledné místního významu
- [Symbol: grey box] Stav koridoru dopravní infrastruktury
- [Symbol: green box] neprůhledné místního významu
- [Symbol: green diagonal lines] Lokální biokoridor - platný
- [Symbol: red diagonal lines] Lokální biokoridor - navržený
- [Symbol: grey diagonal lines] Lokální biokoridor - rušený

Celé správní území je zájmovým územím Ministerstva obrany z hlediska povolování vyjmenovaných druhů staveb.

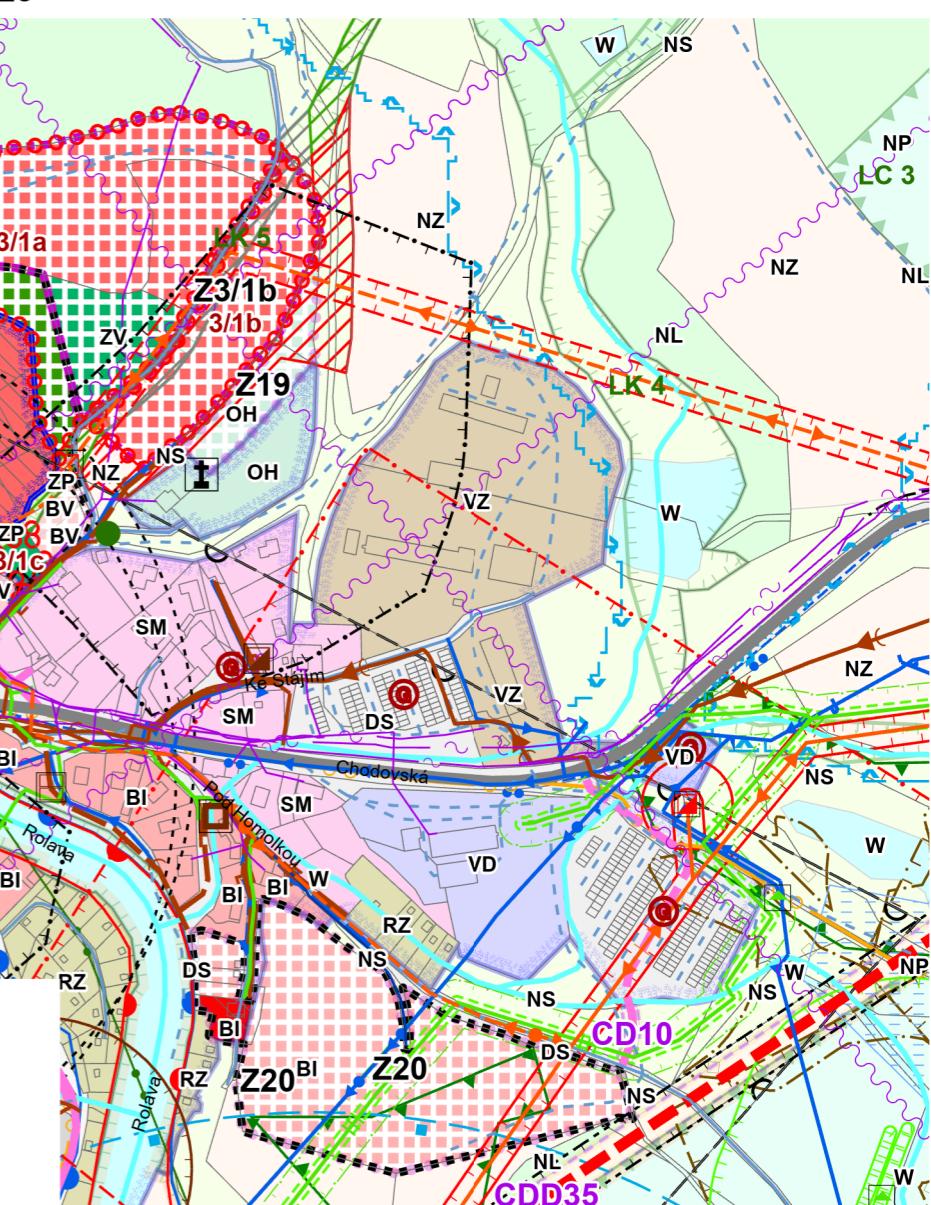

- | Stabilizované plochy | Plochy změn |
|----------------------|--|
| BV | Plochy bydlení - v rodinných domech - venkovské |
| BI | Plochy bydlení - v rodinných domech - městské a příměstské |
| BH | Plochy pro bydlení v bytových domech (hromadné) |
| SM | Plochy smíšené obytné - městské |
| SV | Plochy smíšené obytné - venkovské |
| RZ | Plochy rekreace zahrádkové osady |
| ZV | Plochy veřejných prostranství - veřejná zeleň |
| ZS | Plochy zeleně soukromé a vyhrazené |
| NZ | Plochy zemědělské |
| DS | Plochy dopravní infrastruktury - silniční |
| VE | Plochy výroby energie z obnovitelných zdrojů |