

Změna č.3 a 4 Územního plánu Nová Role

Výkres předpokládaných záborů
půdního fondu - Jimlíkov

M 1:5000

Pořizovatel: Magistrát města Karlovy Vary

Zpracovatel: Ing. arch. Miroslav Míka

Datum: říjen 2024



Záznam o účinnosti

Změna č. 3 a 4 Územního plánu Nová Role

Správní orgán:

Zastupitelstvo města Nová Role


Datum nabytí účinnosti:

Jméno a příjmení
oprávněné osoby pořizovatele:

Marcela Giertlová


vedoucí oddělení úřad územního
plánování, odbor úřad územního
plánování a stavební úřad Magistrátu
města Karlovy Vary

Otisk úředního razítka:

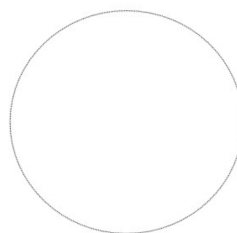

Podpis oprávněné osoby:

.....
podpis

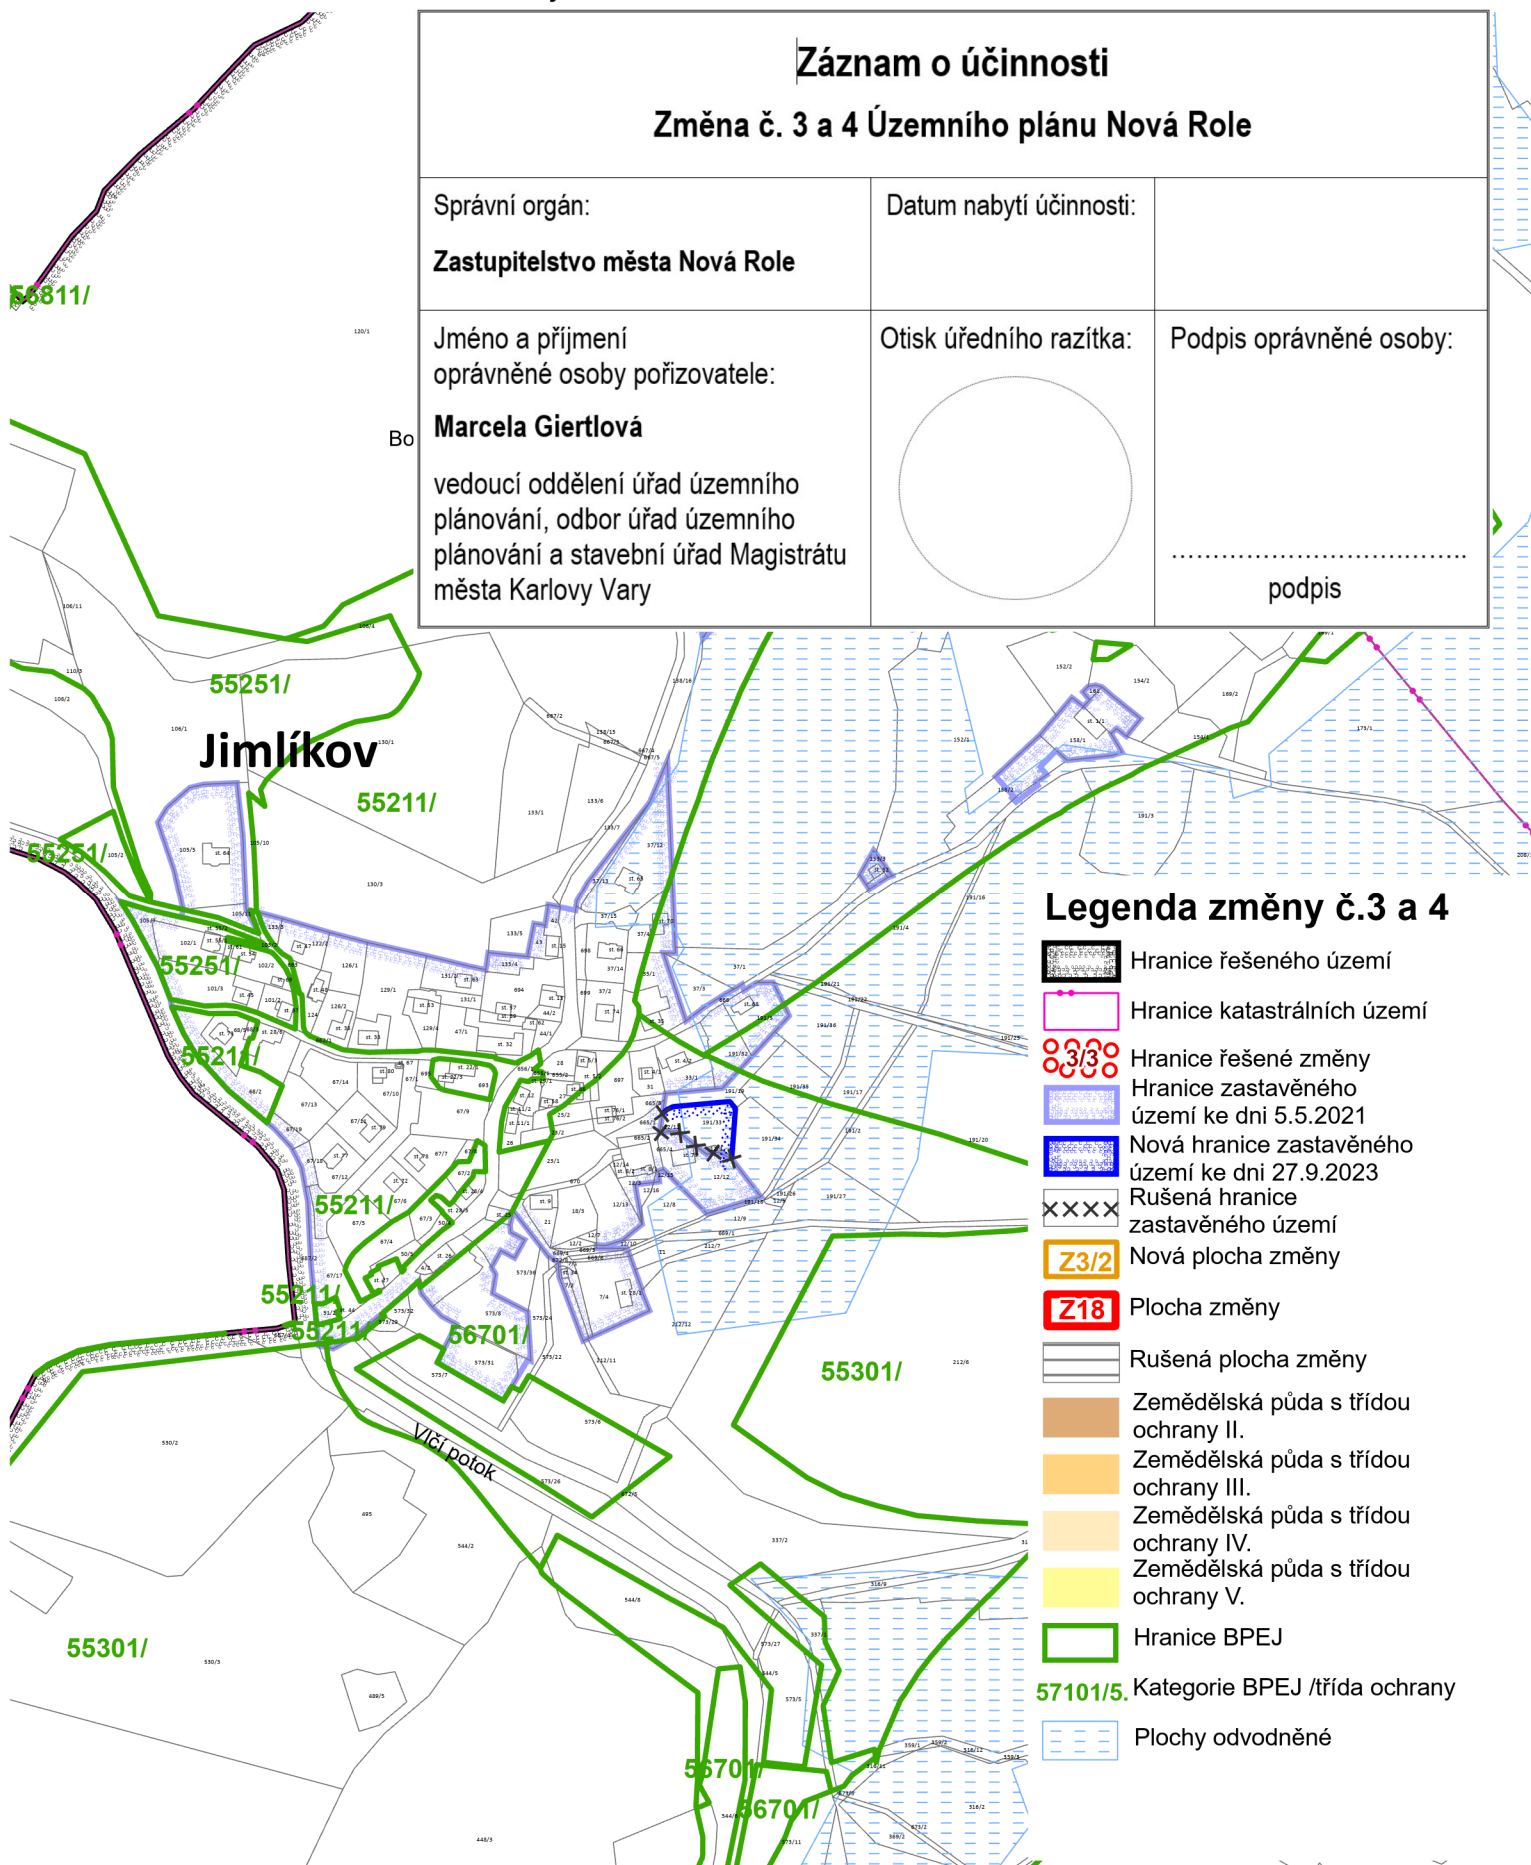

Legenda změny č.3 a 4

- Hranice řešeného území
- Hranice katastrálních území
- Hranice řešené změny
- Hranice zastavěného území ke dni 5.5.2021
- Nová hranice zastavěného území ke dni 27.9.2023
- Rušená hranice zastavěného území
- Nová plocha změny
- Plocha změny
- Rušená plocha změny
- Zemědělská půda s třídou ochrany II.
- Zemědělská půda s třídou ochrany III.
- Zemědělská půda s třídou ochrany IV.
- Zemědělská půda s třídou ochrany V.
- Hranice BPEJ
- Kategorie BPEJ /třída ochrany
- Plochy odvodněné