



Změna č.3 a 4 Územního plánu Nová Role


Výkres předpokládaných záborů
půdního fondu - Mezirolí

M 1:5000

Pořizovatel: Magistrát města Karlovy Vary

Zpracovatel: Ing. arch. Miroslav Míka

Datum: říjen 2024

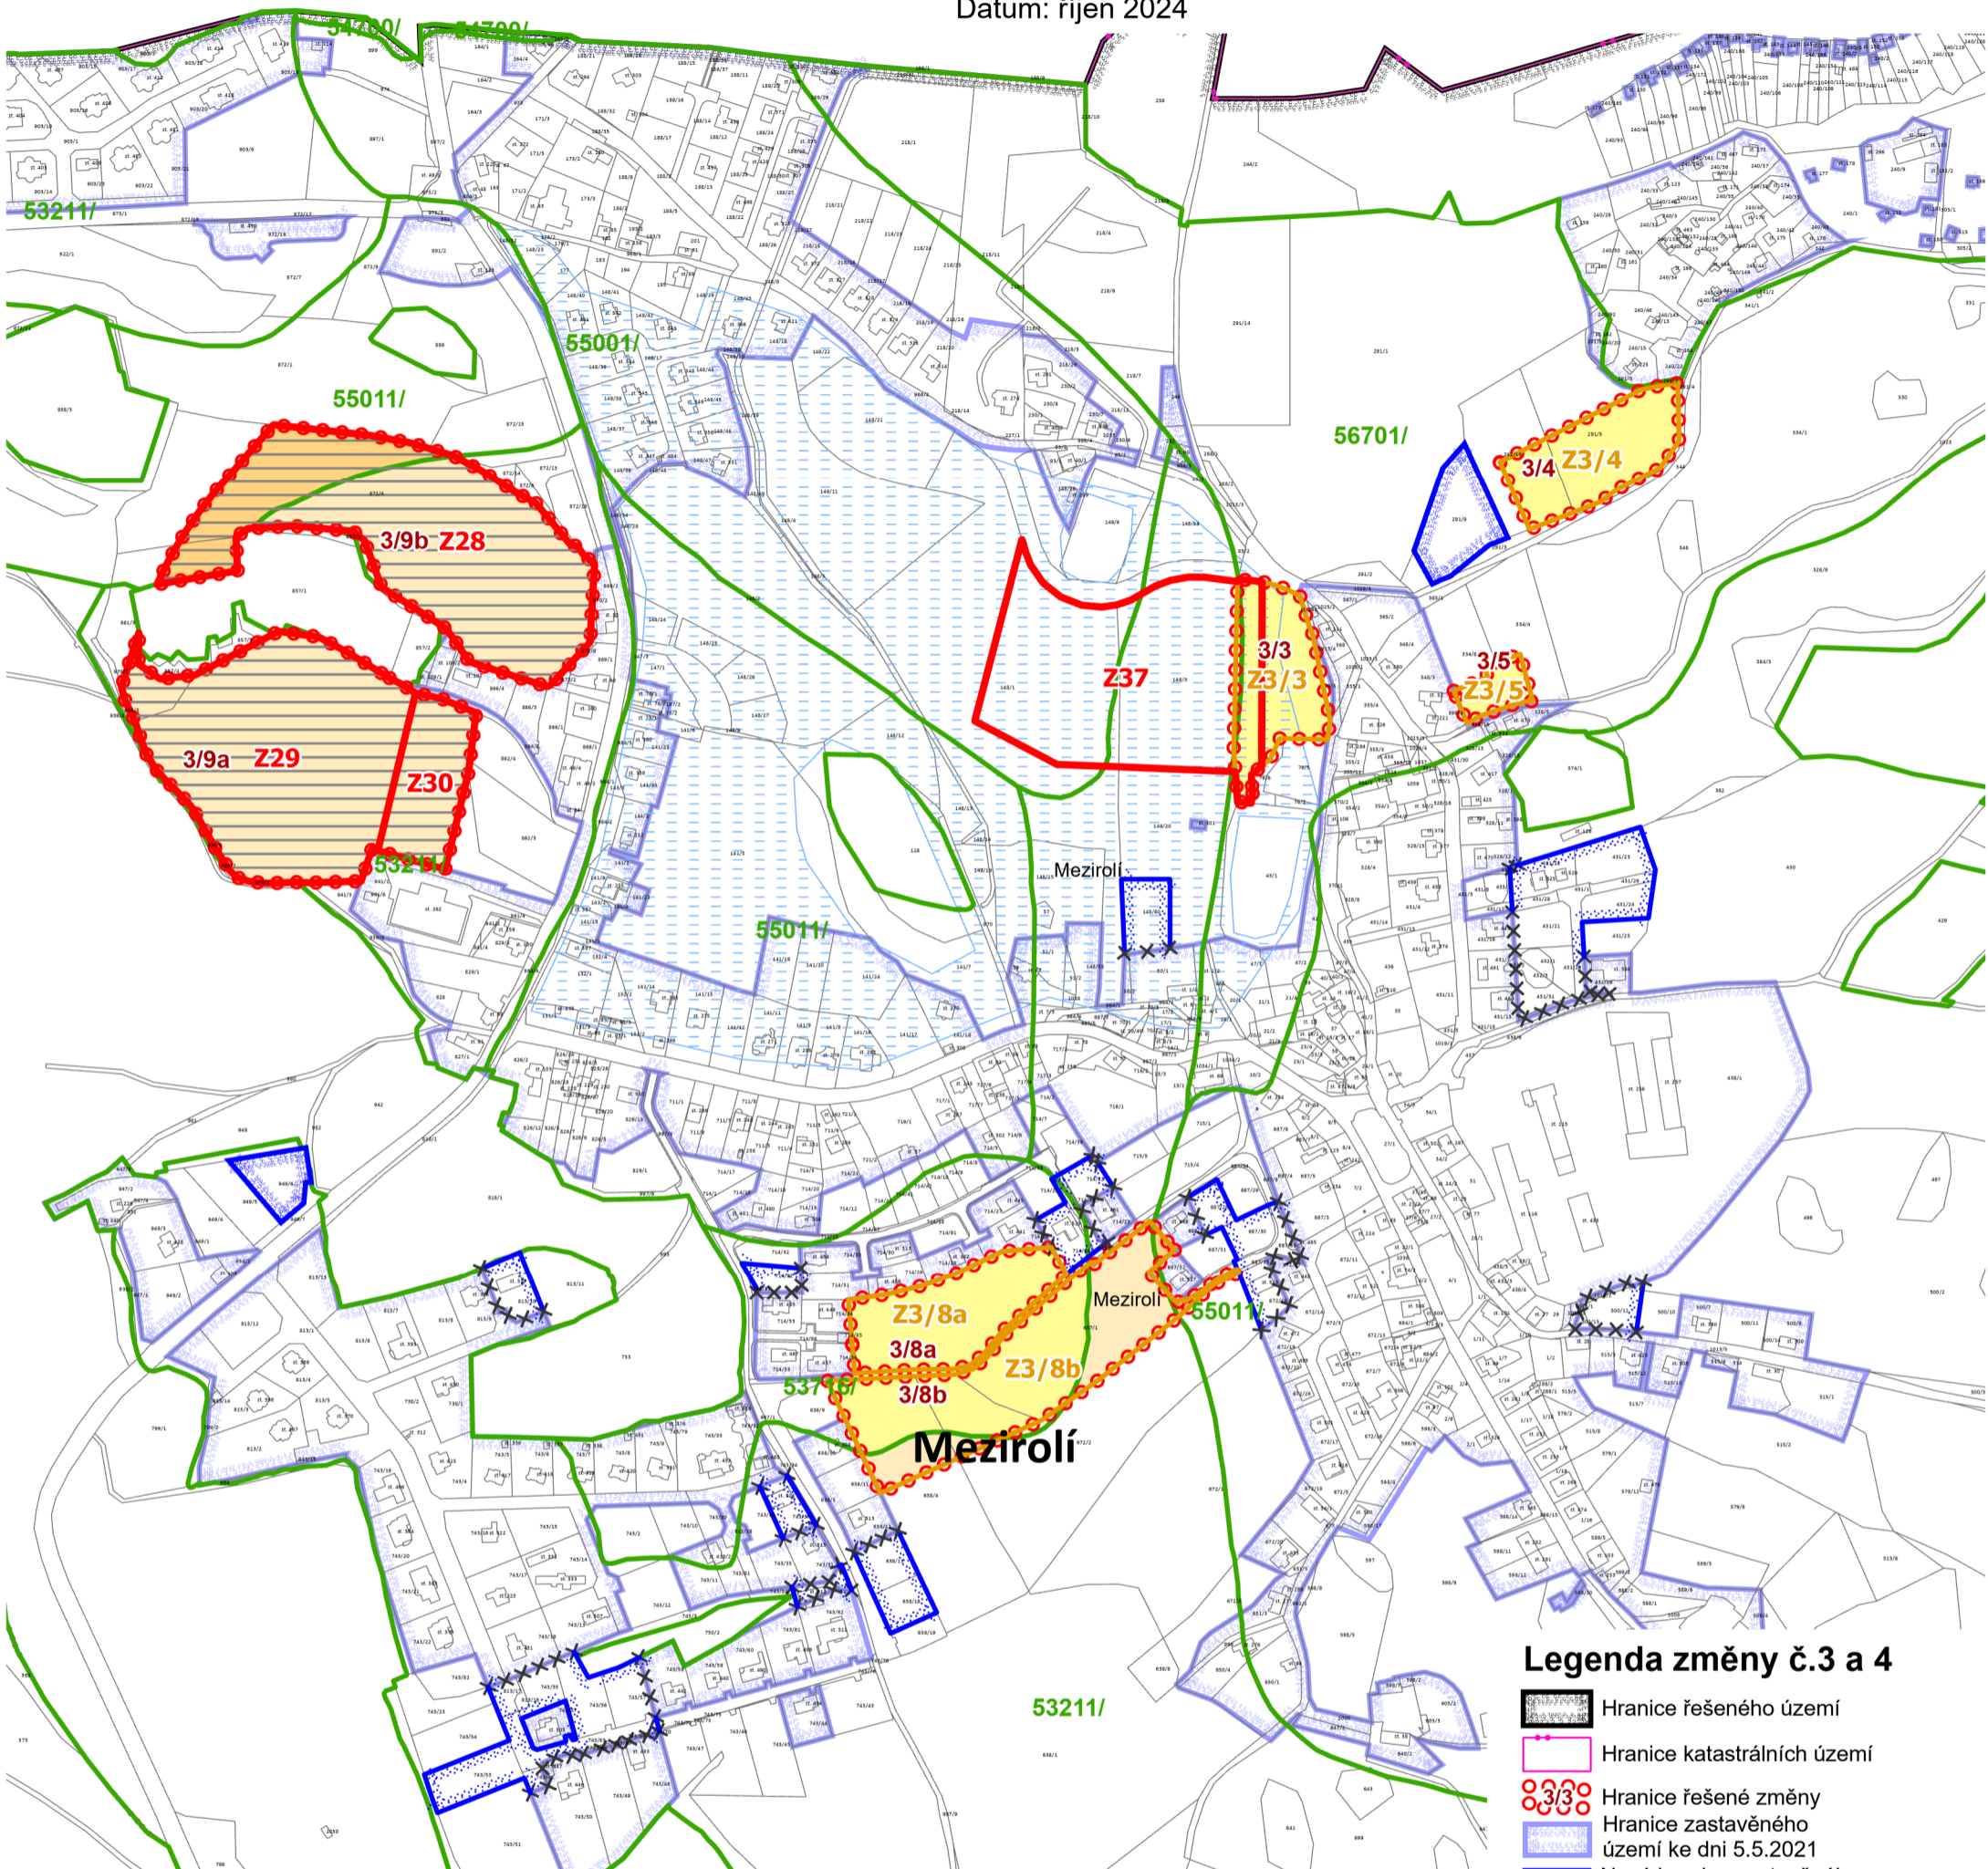

Legenda změny č.3 a 4

-  Hranice řešeného území
-  Hranice katastrálních území
-  Hranice řešené změny
-  Hranice zastavěného území ke dni 5.5.2021
-  Nová hranice zastavěného území ke dni 27.9.2023
-  Rušená hranice zastavěného území
-  Nová plocha změny
-  Plocha změny
-  Rušená plocha změny
-  Zemědělská půda s třídou ochrany II.
-  Zemědělská půda s třídou ochrany III.
-  Zemědělská půda s třídou ochrany IV.
-  Zemědělská půda s třídou ochrany V.
-  Hranice BPEJ
-  57101/5. Kategorie BPEJ /třída ochrany
-  Plochy odvodněné

Záznam o účinnosti

Změna č. 3 a 4 Územního plánu Nová Role

Správní orgán:
Zastupitelstvo města Nová Role

Datum nabytí účinnosti:


Jméno a příjmení
oprávněné osoby pořizovatele:

Otisk úředního razítka:

Podpis oprávněné osoby:

Marcela Giertlová

vedoucí oddělení úřad územního
plánování, odbor úřad územního
plánování a stavební úřad Magistrátu
města Karlovy Vary

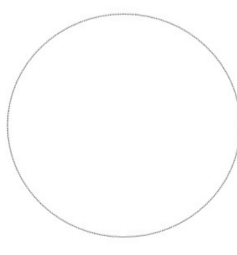

.....
podpis