

- ### OCHRANA PŘÍRODY STABILIZOVANÉ NÁVRHOVÉ
- OBLAST A MÍSTO KRAJINNÉHO RÁZU OKR. J - SEVEROVÝCHOD
 - KRAJINA ZVÝŠENÝCH HODNOT KULTURNÍCH A PŘÍRODNÍCH - MŮJ CĚLÉ ŘEŠENÉ ÚZEMÍ
 - HRANICE CHKO SLAVKOVSKÝ LES
 - CHKO SLAVKOVSKÝ LES - 1 ZÓNA
 - CHKO SLAVKOVSKÝ LES - 2 ZÓNA
 - CHKO SLAVKOVSKÝ LES - 3 ZÓNA
 - CHKO SLAVKOVSKÝ LES - 4 ZÓNA
 - PŘÍRODNÍ PAMÁTKA PP. 285 ŠEMNICKÁ SKÁLA
 - OCHRANĚNÉ PÁSMO PŘÍRODNÍ PAMÁTKY
 - PŘÍRODNÍ REZERVACE PR. 149 HLUBEK
 - OCHRANĚNÉ PÁSMO PŘÍRODNÍ REZERVACE
 - PAMÁTNÉ STROMY - BUK SEDELEČKA
 - NATURA 2000 - EVROPSKÝ VÝZNAMNÁ LOKALITA CZ042425
 - NATURA 2000 - PTÁČÍ OBLASTI CĚLÉ ŘEŠENÉ ÚZEMÍ
 - PLÁN SPOLEČNÝCH ZAŘÍZENÍ - DOPROVODNÁ ZELENĚ
 - MIGRAČNĚ VÝZNAMNÉ ÚZEMÍ
 - VZDÁLENOST 30 m OD OKRAJE LESA
- ### DOPRAVNÍ INFRASTRUKTURA
- KOMUNIKACE II. TŘ.
 - KOMUNIKACE III. TŘ.
 - PLÁN SPOLEČNÝCH ZAŘÍZENÍ - VÝZNAMNÉ PŮLMÍ CESTY - STÁVAJÍCÍ - I.P.C. 3 (NAVRHOVANÉ REKONSTRUKCE I.P.C. NR)
 - PLÁN SPOLEČNÝCH ZAŘÍZENÍ - DOPROVODNÉ PŮLMÍ CESTY - STÁVAJÍCÍ - I.P.C. 3 (NAVRHOVANÉ REKONSTRUKCE I.P.C. NR)
 - MÍSTNÍ KOMUNIKACE
 - ÚČELOVÉ KOMUNIKACE
 - PŮLMÍ A LESNÍ CESTA BEZ VLÁŠTNÍHO POZEMKŮ
 - ZASTAVKY VEŘEJNÉ HROMADNÉ DOPRAVY
 - ISOCHRONA - DOSTUPNOSTI ZASTÁVKY AUTOBUSOVÉ DOPRAVY
 - DOPRAVNÍ ŽÁVADA
 - CYKLOSTEŽKY
 - TURISTICKÉ STEŽKY
 - TURISTICKÉ STEŽKY NAUČNÉ

- ### VODNÍ HOSPODÁŘSTVÍ STABILIZOVANÉ NÁVRHOVÉ
- FLOCHY ODVOZENÉ
 - HLAVNÍ ODVOZOVACÍ ZAŘÍZENÍ
 - ZBRANITELNÁ OBLAST CĚLÉ ŘEŠENÉ ÚZEMÍ
 - VODNÍ ÚTVARY POZEMNÍCH VOD 61200 KRISTALINKUM V MEZPOVODÍ OHŘE PO KADÁNĚ ZÁKLADNÍ VRSŤA
 - VODNÍ ÚTVARY NAZEMNÍCH VOD
 - OCHRANĚNÉ PÁSMO II. ST. TECHNOLOGICKÝCH OBJEKTŮ ŽABOSBOVÁNÍ VODOU
 - AKTIVNÍ ZAPLAVOVÁ ZÓNA
 - HRANICE ZAPLAVOVÉHO ÚZEMÍ 0₁₀
 - HRANICE ÚZEMÍ OCHRANĚNÉHO PŘÍVALOVÝMI DEŠTIC - NESTANOVENO
 - MÍSTO OCHRANĚNÉ PŘÍVALOVÝMI DEŠTIC
 - HRANICE ZVLÁŠTNÍ POVOVNÉ POD VODNÍM DÍLEM STANOVICE
 - HRANICE ZVLÁŠTNÍ POVOVNÉ POD VODNÍM DÍLEM JESENICE
 - HRANICE ZVLÁŠTNÍ POVOVNÉ POD VODNÍM DÍLEM BRÉZOVÁ
 - HRANICE ZVLÁŠTNÍ POVOVNÉ POD VODNÍM DÍLEM HORKA
 - HRANICE ZVLÁŠTNÍ POVOVNÉ POD VODNÍM DÍLEM SKÁLA

- ### KULTURNÍ HODNOTY STABILIZOVANÉ NÁVRHOVÉ
- URBANISTICKÉ A KRAJINNÉ HODNOTY (KAPLE, KŘEŽKY)
 - ÚZEMÍ S ARCHEOLOGICKÝMI NÁLEZY UNI I - UNI II, TYRŽIŠTĚ DUBINA
- ### OSTATNÍ JEVY V ÚZEMÍ
- SESVU AKTIVNÍ
 - SESVU DO UKLIDNĚNÍ
 - ZÁŘÍZENÍ NA ZPRACOVÁNÍ ODPADU
 - STARÉ ZÁTĚŽE ÚZEMÍ A KONTAMINOVANÉ PLOCHY
 - VÝSTŘEHA

- ### LEGENDA STABILIZOVANÉ NÁVRHOVÉ
- ŘEŠENÉ ÚZEMÍ
 - HRANICE KATASTRU PŮLCOVICE, SEDELEČKO A ŠEMNICE
 - ROZLIŠOVACÍ OBLASTI OBČI
 - SPECIFICKÁ OBLAST SOBR
 - HRANICE VLASTNÍCH KRAJIN
 - ZASTAVĚNÉ ÚZEMÍ
 - ZASTAVITELNÉ PLOCHY
 - TRANSFORMAČNÍ PLOCHY
 - KORIDOR NAD PLOCHAMI S ROZLIŠOVACÍM ZPŮSOBEM VYUŽITÍ - DOPRAVNÍ INFRASTRUKTURA
 - KORIDOR NAD PLOCHAMI S ROZLIŠOVACÍM ZPŮSOBEM VYUŽITÍ Z MĚŘENÉ DOKUMENTACE - DOPRAVNÍ INFRASTRUKTURA
 - ZDĚLNÝM ZPŮSOBEM VYUŽITÍ
- ### PLOCHY S ROZLIŠOVACÍM ZPŮSOBEM VYUŽITÍ
- BYDLENÍ VENKOVSKÉ
 - BYDLENÍ HROMADNÉ
 - REKREACE INDIVIDUÁLNÍ
 - OBČANSKÉ VYBAVENÍ VEŘEJNÉ
 - OBČANSKÉ VYBAVENÍ KOMERČNÍ
 - OBČANSKÉ VYBAVENÍ - SPORT
 - VEŘEJNÁ PROSTRANSTVÍ VŠEOBECNÁ
 - VEŘEJNÁ PROSTRANSTVÍ JINÁ
 - ZELENĚ VŠEOBECNÁ
 - ZELENĚ ZAHRADNÍ A SADOVÁ
 - SMÍŠENÉ OBYTNÉ VENKOVSKÉ
 - DOPRAVA SILNIČNÍ
 - DOPRAVA JINÁ
 - VODNÍ HOSPODÁŘSTVÍ
 - ENERGETIKA
 - VÝROBA LEHKÁ
 - VÝROBA ODOBŇNÁ A SLUŽBY
 - VÝROBA ZELEMĚLSKÁ A LESNICKÁ
 - VODNÍ A VODNÍCH TOKŮ
 - VODOHOSPODÁŘSKÉ
 - ORNÁ PŮDA
 - TRVALÉ TRÁVNÍ POROSTY
 - LESNÍ VŠEOBECNÉ
 - PŘÍRODNÍ VŠEOBECNÉ
 - SMÍŠENÉ KRAJINNÉ VŠEOBECNÉ
- ### ÚZEMNÍ SYSTÉM STABILIZOVANÉ NÁVRHOVÉ
- MACROREGIONÁLNÍ BIODIVERZITNÍ
 - REGIONÁLNÍ BIODIVERZITNÍ
 - LOKÁLNÍ BIODIVERZITNÍ
 - LOKÁLNÍ BIODIVERZITNÍ

- ### TECHNICKÁ INFRASTRUKTURA STABILIZOVANÉ NÁVRHOVÉ
- ČIŠTĚRNA ODPADNÍCH VOD
 - SPLAŠKOVÁ KANALIZACE
 - DEŠŤOVÁ KANALIZACE
 - VODOJEM
 - ČERPAČÍ STANICE VODARENSKÁ
 - VRT
 - ZDROJE PITNÉ VODY
 - OSTATNÍ VODARENSKÉ OBJEKTY
 - OCHRANĚNÉ PÁSMO I. ST. TECHNOLOGICKÝCH OBJEKTŮ ŽABOSBOVÁNÍ VODOU
 - OCHRANĚNÉ PÁSMO II. ST. TECHNOLOGICKÝCH OBJEKTŮ ŽABOSBOVÁNÍ VODOU
 - VODOVODNÍ PŘEHD
 - FOTOVOLTICKÁ ELEKTRÁRNA
 - TRAFOSTANICE VČETNĚ OCHRANĚNÉHO PÁSMO
 - NAZEMNÍ VEDENÍ EL. SOUSTAVY VČETNĚ OCHRANĚNÉHO PÁSMO
 - POZEMNÍ VEDENÍ ELEKTROAČNÍ SOUSTAVY
 - STANICE ANODOVÉ A KATODOVÉ OCHRANY
 - PROJEKTOVÝ VĚSTĚNÍ OCHRANĚNÉHO PÁSMO
 - VEDENÍ ANODOVÉ A KATODOVÉ OCHRANY VČETNĚ OCHRANĚNÉHO PÁSMO
 - NAZEMNÍ KOMUNIKAČNÍ VEDENÍ
 - POZEMNÍ KOMUNIKAČNÍ VEDENÍ
 - NEPROJEKTOVANÉ KOMUNIKAČNÍ VEDENÍ
 - RADIOKREBOVÝ PÁPSEK
 - KONČOVÝ PŘEVR VAROVÁNÍ

CĚLÉ SPRÁVNÍ ÚZEMÍ OBCE SE NACHÁZÍ VE VÝMĚŘENÉM ÚZEMÍ MINISTERSTVA OBRANY A V OCHRANĚNÉM PÁSMU RADIOKOLAČNÍHO ZAŘÍZENÍ

Záznam o účinnosti opatření obecné povahy územní plánovací dokumentace (ÚPD)

ÚZEMNÍ PLÁN ŠEMNICE

Správní orgán:
Zastupitelstvo obce Šemnice


Jméno a příjmení oprávněné úřední osoby pořizovatele:
Marcela Gierťlová
Vedoucí oddělení úřadu územního plánování, odboru Úřad územního plánování a stavební úřad Magistrátu města Karlovy Vary

Datum nabytí účinnosti: -

Otisk úředního razítka:

Podpis oprávněné osoby:

podpis

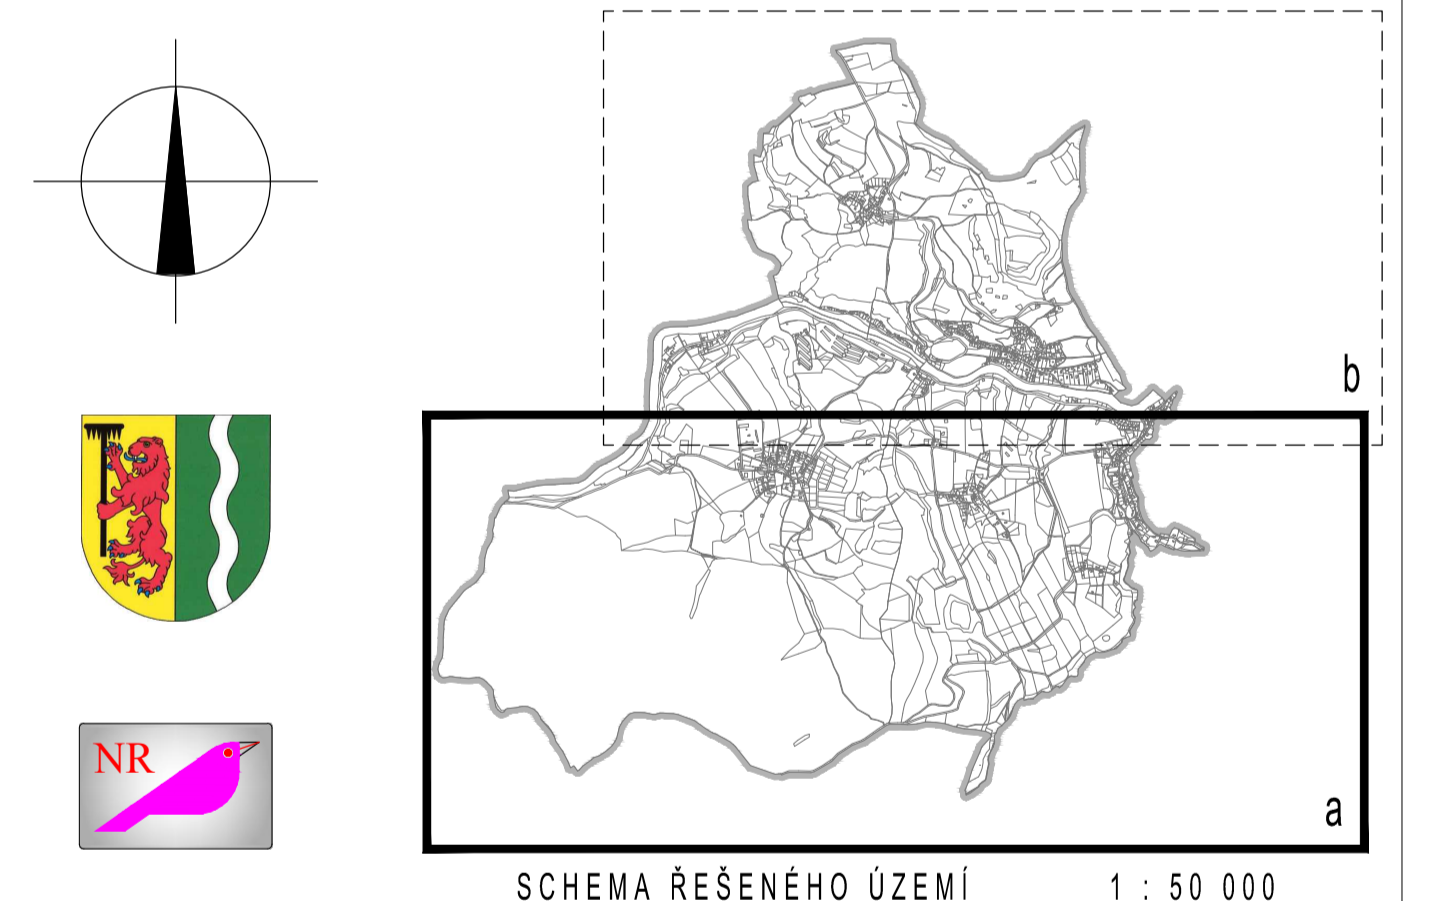

ÚZEMNÍ PLÁN ŠEMNICE JE SPOLUFINANCOVÁN KARLOVSKÝM KRAJEM

Š E M N I C E

0 50 100 250 500 850 m

AUTOR Ing. arch. Jan Kocik - PROJEZ Jana Pálkova 1151 Mladá Boleslav 779 805 94 / jan.kocik@projez.cz / info@projez.cz	PROJEKTANT Marcela Gierťlová obec Šemnice	DATUM listopad 2024
KRAJ: KARLOVSKÝ KRAJ	MĚSTO: ŠEMNICE	ODDĚLENÍ: ÚZEMNÍ PLÁNŮVÁNÍ
OBRAN V PRŮBĚHU: KOORDINAČNÍ VÝKRES - ČÁST a	ČÍSLO AKCE PROJEKTU: 12.04	ČÍSLO AKCE PROJEKTU: 12.04

CELKOVÝ PŘEHLED: **01a**