


**LEGENDA**  
STABILIZOVANÉ NÁVRHOVÉ

	ŘEŠENÉ ÚZEMÍ	1322,25 ha
	HRANICE KATASTRU PULOVICE, SEDLEČKO A ŠEMNICE	KČOB 588914
	ZASTAVĚNÉ ÚZEMÍ	KE DM 2. S. 2023
	HLAVNÍ ODDĚLOVACÍ ZAŘÍZENÍ	~ 45,30 ha
	INVESTICE DO PLODY ODVOZOVÁNÍ	Z TOHO V ZÁBORU
	PLOCHY VOVNÍ EROZE	3,869 ha
	PLOCHY VĚTRNÉ EROZE	
	PLOCHY VHDNÉ K ZATRAVNĚNÍ	
	PLOCHY VHDNÉ K ZALESNĚNÍ	
	PLÁN SPOLEČNÝCH ZAŘÍZENÍ - PROTIEROZNÍ OPATŘENÍ	
	ZEMĚDĚLSKÁ PŮDA S TŘÍDOU OCHRANY I.	Z TOHO V ZÁBORU
	ZEMĚDĚLSKÁ PŮDA S TŘÍDOU OCHRANY II.	ha
	ZEMĚDĚLSKÁ PŮDA S TŘÍDOU OCHRANY III.	Z TOHO V ZÁBORU
	ZEMĚDĚLSKÁ PŮDA S TŘÍDOU OCHRANY IV.	ha
	ZEMĚDĚLSKÁ PŮDA S TŘÍDOU OCHRANY V.	Z TOHO V ZÁBORU
	HRANICE TŘÍD A KOD OCHRANY BPEJ	
	PLOCHY ZMĚN	CELKEM 9,342 ha
	LESNÍ PŮDA	Z TOHO V ZPF 9,158 ha
		Z TOHO V ZÁBORU
		ha

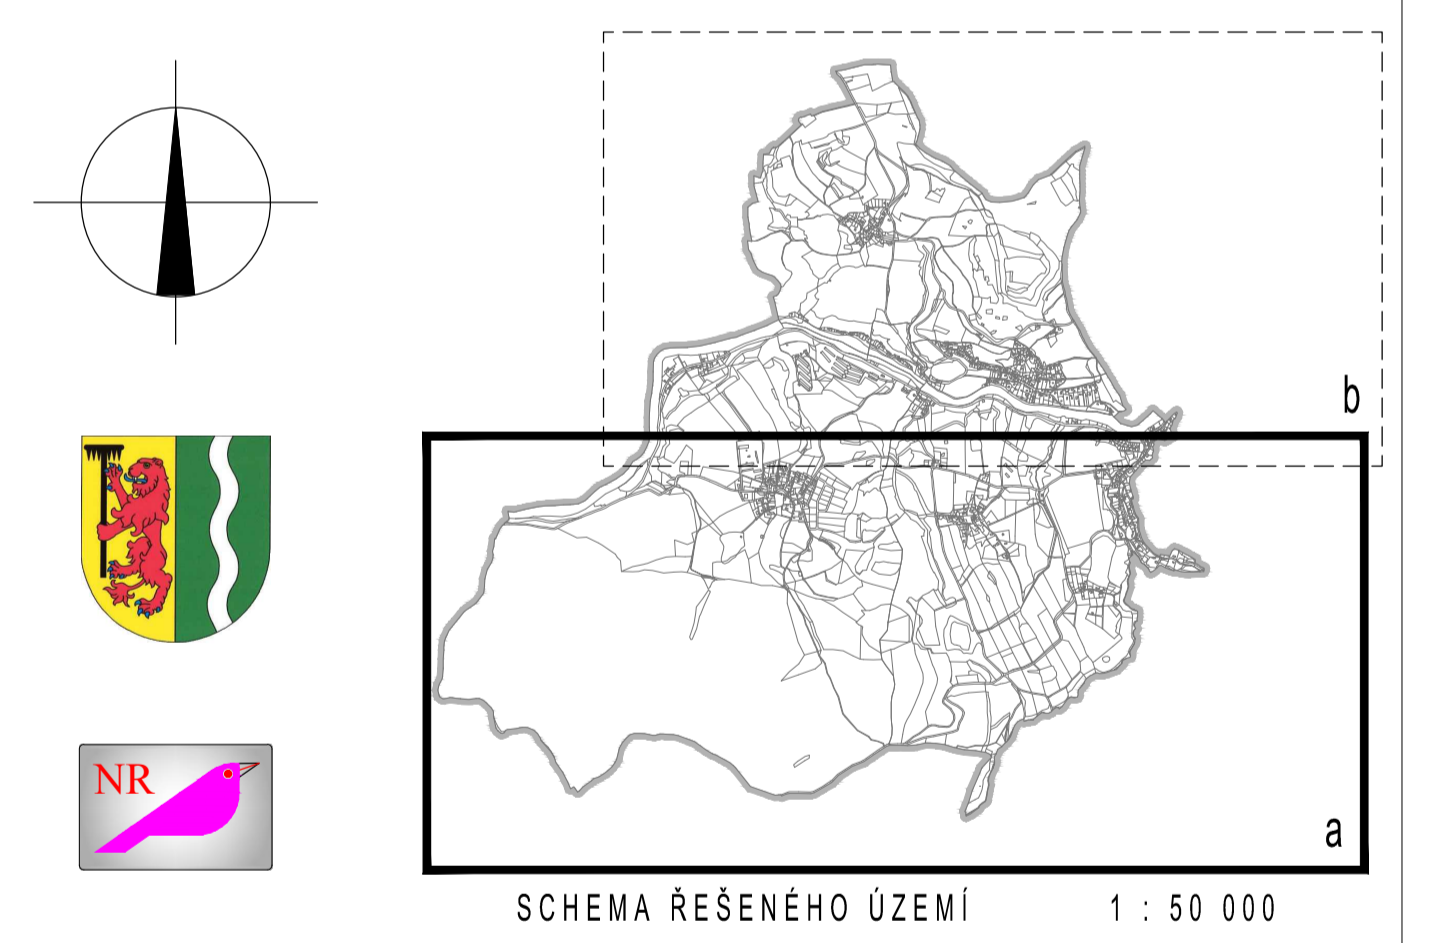

Záznam o účinnosti opatření obecné povahy územní plánovací dokumentace (ÚPD)  
**ÚZEMNÍ PLÁN ŠEMNICE**

Správní orgán:  
**Zastupitelstvo obce Šemnice**

Jméno a příjmení oprávněné úřední osoby pořízovatele:  
**Marcela Gierťlová**  
Vedoucí oddělení úřadu územního plánování, odboru Úřad územního plánování a stavební úřad Magistrátu města Karlovy Vary

Datum nabytí účinnosti: -

Otisk úředního razítka:

Podpis oprávněné osoby:

**KARLOVSKÝ KRAJ**

ÚZEMNÍ PLÁN ŠEMNICE JE SPOLUFINANCOVÁN KARLOVSKÝM KRAJEM

**Š E M N I C E**

0 50 100 250 500 850 m

AUTOR		PROJEKTANT	
Ing. arch. Jan Kozák - PROZIS	Jana Pálková 1121 Mikulovské nám. 102, 360 01 Karlovy Vary		
KRAJ:	Karlovy Vary	POŘIZOVATEL:	MMA Karlovy Vary - Úřad územního plánování
OBCE/NAVÁZATEL:	obce Šemnice	DATA:	listopad 2024
NÁZEV AKCE:	NÁVRH ÚZEMNÍHO PLÁNU ŠEMNICE	ČÁST:	ODVOZOVÁNÍ
OBČAN/PŘÍBĚH:	VÝKRES PŘEDPOKLÁDANÝCH ZÁBORŮ PŮDNÍHO FONDŮ - ČÁST a	MĚŘITKO:	1 : 5 000
		ZNAK ČÍSLO:	AKCE 110004
		FORMÁT:	A3
		ČÍSLO VÝKRESU:	03a
		PŘÍBĚH:	