


LEGENDA STABILIZOVANÉ NÁVRHOVÉ

	ŘEŠENÉ ÚZEMÍ	1322,25 N
	HRANICE KATASTRU PULOVICE, SEDLEČKO A ŠEMNICE	ICOB 56614
	ROZLIČNÁ OBLAST OBČI	CELE ŘEŠENÉ ÚZEMÍ
	SPECIFICKÁ OBLAST SOBY	CELE ŘEŠENÉ ÚZEMÍ
	HRANICE VLASTNÍCH KRAJIN	B.Č. 1, C.5, D.2
	ZASTAVĚNÉ ÚZEMÍ	VYMEZENÉ K 02. 08. 2024
	ZASTAVĚNÉ PLOCHY	
	TRANSFORMAČNÍ PLOCHY	
	KORIDOR NAD PLOCHAMI S ROZLIČNÝM ZPŮSOBEM VYUŽITÍ - DOPRAVNÍ INFRASTRUKTURA	
	KORIDOR NAD PLOCHAMI S ROZLIČNÝM ZPŮSOBEM VYUŽITÍ Z MŮŽEZNÉ DOKUMENTACE - DOPRAVNÍ INFRASTRUKTURA	
	ZDĚLNÝM ZPŮSOBEM VYUŽITÍ	
	PLOCHY S ROZLIČNÝM ZPŮSOBEM VYUŽITÍ	
	BV	BYDLENÍ VENKOVSKÉ
	BY	BYDLENÍ HRADNÉ
	RI	REKREACE INDIVIDUÁLNÍ
	SV	OBČANSKÉ VYBAVENÍ VEŘEJNÉ
	OK	OBČANSKÉ VYBAVENÍ KOMERČNÍ
	OS	OBČANSKÉ VYBAVENÍ - SPORT
	PU	VEŘEJNÁ PROSTRANSTVÍ VŠEOBECNÁ
	PX	VEŘEJNÁ PROSTRANSTVÍ JINÁ
	ZZ	ZELĚNÁ VŠEOBECNÁ
	ZU	ZELĚNÁ ZAHRADNÍ A SADOVÁ
	SV	SMÍŠENÉ OBYTNÉ VENKOVSKÉ
	DS	DOPRAVA SILNIČNÍ
	DX	DOPRAVA JINÁ
	TW	VODNÍ HOSPODÁŘSTVÍ
	TE	ENERGETIKA
	VL	VÝROBA LEHKÁ
	VD	VÝROBA OROVNÁ A SLUŽBY
	VZ	VÝROBA ZELEMĚLSKÁ A LESNICKÁ
	WT	VODNÍ A VODNÍCH TOKŮ
	WH	VODOHOSPODÁŘSKÉ
	AP	ORNÁ PŮDA
	AL	TRVALÉ TRÁVNÍ POROSTY
	LU	LESNÍ VŠEOBECNÉ
	NU	PŘÍRODNÍ VŠEOBECNÉ
	MU	SMÍŠENÉ KRAJINNÉ VŠEOBECNÉ
	ÚZEMNÍ SYSTÉM EKOLOGICKÉ STABILITY STAV NÁVRH	
	MACROREGIONÁLNÍ BIOKORIDOR	
	REGIONÁLNÍ BIOCENTRUM	
	LOKÁLNÍ BIOKORIDOR	
	LOKÁLNÍ BIOCENTRUM	

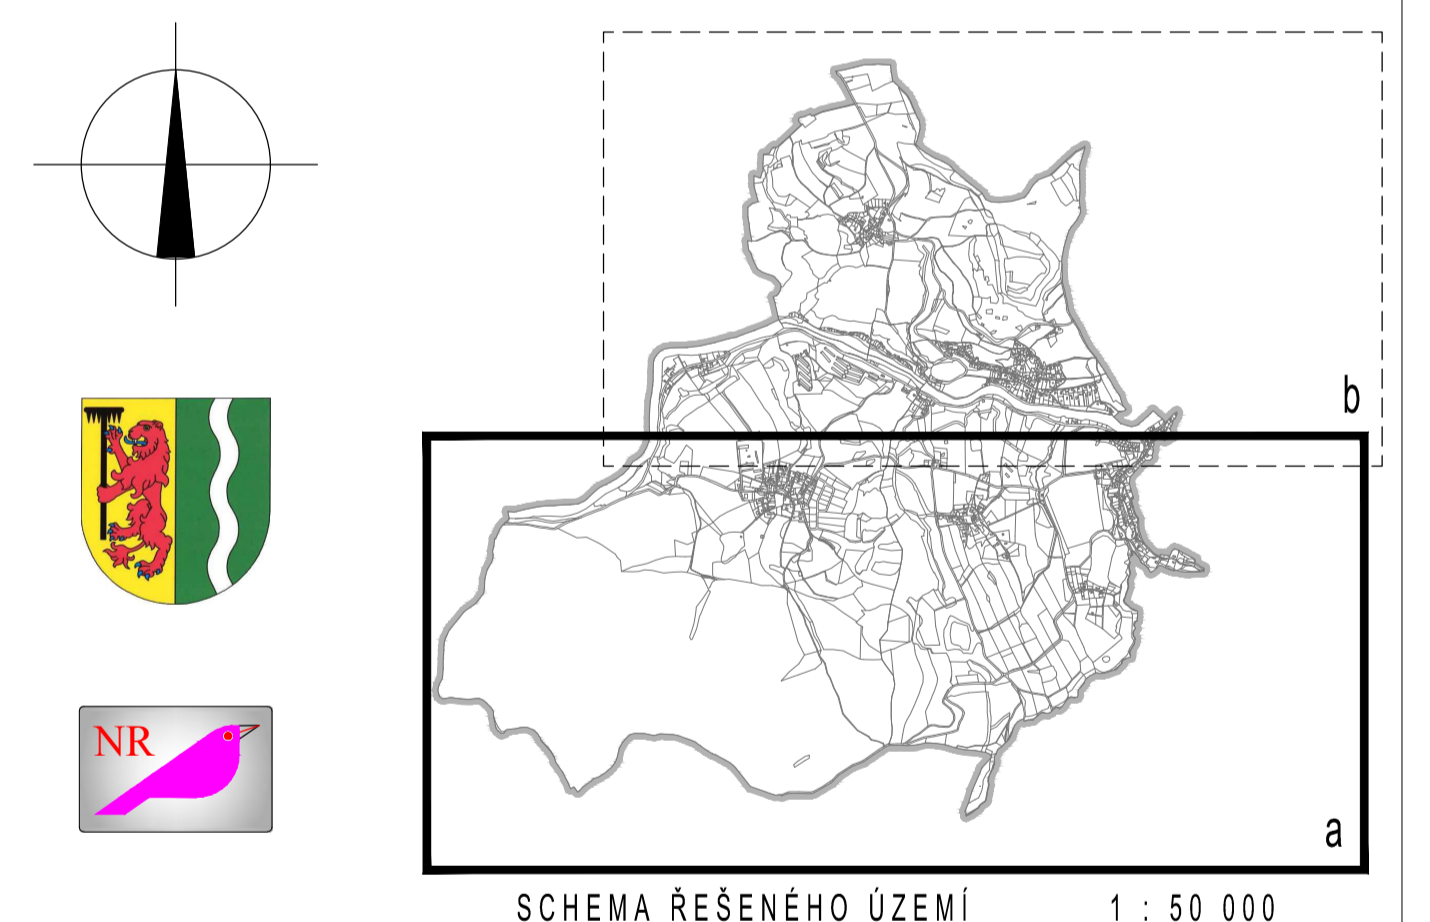

Záznam o účinnosti opatření obecné povahy územně plánovací dokumentace (ÚPD)
ÚZEMNÍ PLÁN ŠEMNICE

Správní orgán: Zastupitelstvo obce Šemnice	Datum nabytí účinnosti: -
Jméno a příjmení oprávněné úřední osoby pořízovatele: Marcela Gierťlová	Otisk úředního razítka:
Vedoucí oddělení úřadu územního plánování, odboru Úřad územního plánování a stavební úřad Magistrátu města Karlovy Vary	Podpis oprávněné osoby:

KARLOVARSKÝ KRAJ

ÚZEMNÍ PLÁN ŠEMNICE JE SPOLUFINANCOVÁN KARLOVARSKÝM KRAJEM

Š E M N I C E

0 50 100 250 500 850 m

AUTOR Ing. arch. Jan Kozák - PROZIS Jana Páskova 1121 Mladá Boleslav KOJ 102 30 048 779 805 944 mail:kouz@prozis.cz, info@prozis.cz	PROJEKTANT -	PROJEKTANT -	PROJEKTANT -
KRAJ: Karlovarský kraj	POŘIZOVATEL: Město Karlovy Vary - Úřad územního plánování	DATUM: listopad 2024	ČÁST: VÝROK
OBEDNÁVATEL: Město Karlovy Vary	obce Šemnice	MĚŘÍTKO: 1:5 000	AKCE: ÚPD
NÁZEV AKCE: NÁVRH ÚZEMNÍHO PLÁNU ŠEMNICE	FORMÁT: A4	ČÍSLO VÝKRESU: V2a	PRÁVE: -

OBŠAH VÝKRESU: HLAVNÍ VÝKRES - ČÁST a