


Záznam o účinnosti opatření obecné povahy územně plánovací dokumentace (ÚPD)

ÚZEMNÍ PLÁN ŠEMNICE

Správní orgán:
Zastupitelstvo obce Šemnice

Jméno a příjmení
oprávněné úřední osoby pořizovatele:
Marcela Gierťová
Vedoucí oddělení úřadu
územního plánování a stavební úřad
Magistrátu města Karlovy Vary

Datum nabylí účinnosti: -

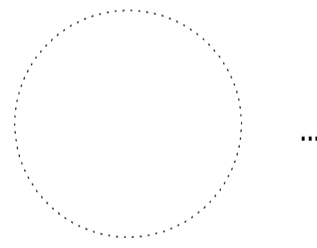
Otisk úředního razítka:  Podpis oprávněné osoby:

.....
podpis

LEGENDA
STABILIZOVANÉ NÁVRH

	ŘEŠENÉ ÚZEMÍ
	HRANICE KATASTRŮ PULOVICE, SEDLEČKO A ŠEMNICE
	VEŘEJNÉ PROSPĚŠNÉ STAVBY VYJÁDRĚNÉ LINIOVĚ
	VEŘEJNÉ PROSPĚŠNÉ STAVBY DOPRAVNÍ INFRASTRUKTURY
	VEŘEJNÉ PROSPĚŠNÉ STAVBY TECHNICKÉ INFRASTRUKTURY
	VEŘEJNÉ PROSPĚŠNÉ STAVBY OBČANSKÉHO VYBAVENÍ

1322,25 ha
ICOB 555614

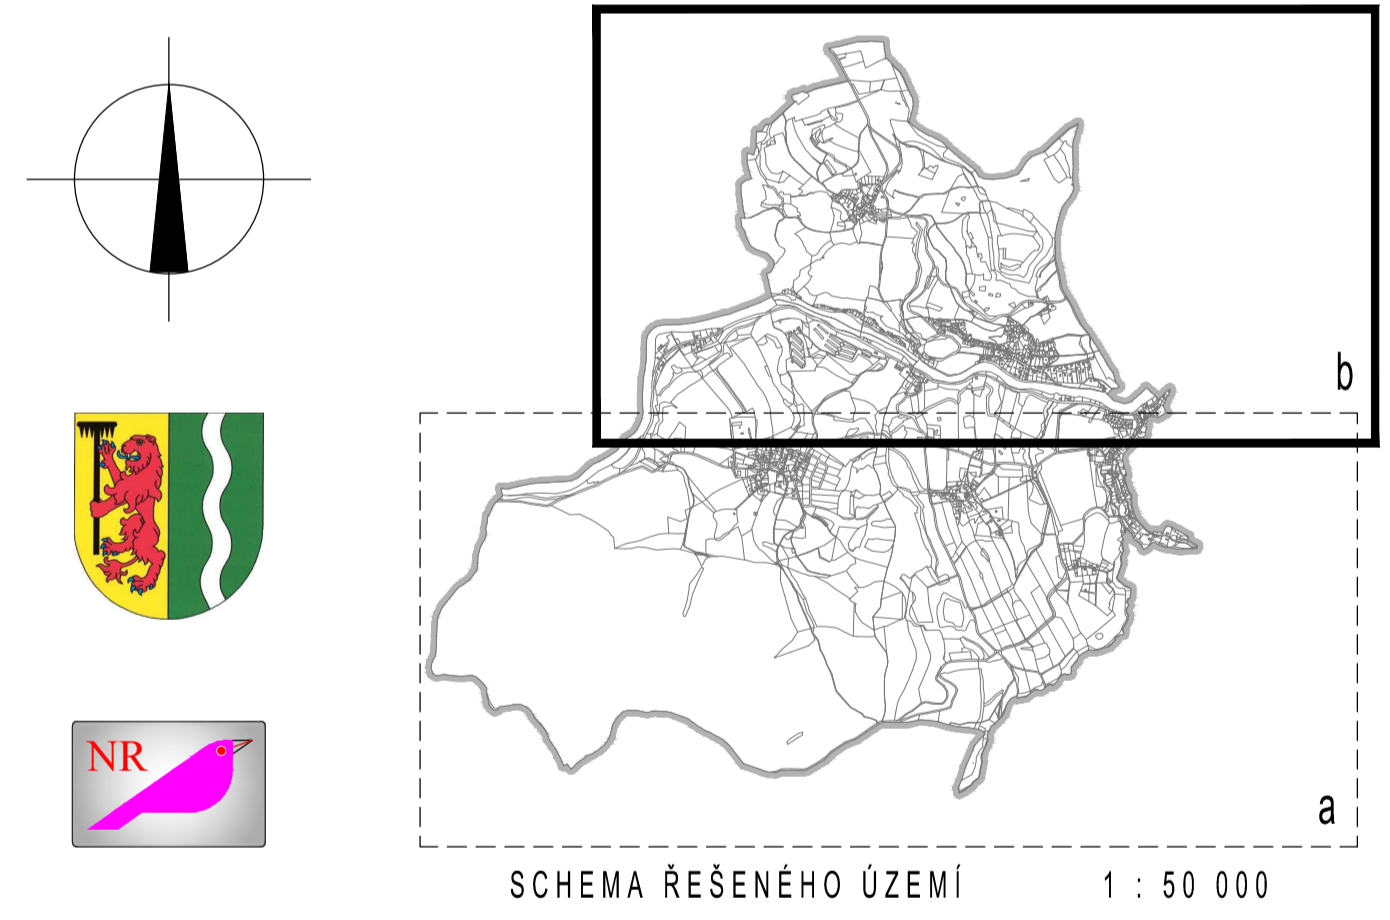

ÚZEMNÍ PLÁN ŠEMNICE JE SPOLUFINANCOVÁN KARLOVARSKÝM KRAJEM

Š E M N I C E

AUTOR Ing.arch. Jan Kocik - PRODIS Jana Páskova 1121 Mladá Boleslav 420 012 20 288 773 993 584 mail: koci@prodis.cz, kocijan1@gmail.com		PROJEKTANT MM Karlovy Vary - Úřad územního plánování obce Šemnice		DATAUM listopad 2024	
OBEDNÁVATEL NÁZEV AKCE: NÁVRH ÚZEMNÍHO PLÁNU ŠEMNICE		POŘIZOVATEL MM Karlovy Vary - Úřad územního plánování obce Šemnice		DATUM 1.11.2024 MĚŘÍTKO 1:5000 ZNAČ. ČÍSLO AKCE: 01/02/04 FORMÁT A3	
OBSAH VÝKRESU VÝKRES VEŘEJNĚ PROSPĚŠNÝCH STAVEB, VEŘEJNĚ PROSPĚŠNÝCH OPATŘENÍ A ASANACÍ - ČÁST b		ČÍSLO VÝKRESU V4b		PÁRE: 	

P R Ě K R Y V

P R Ě K R Y V