


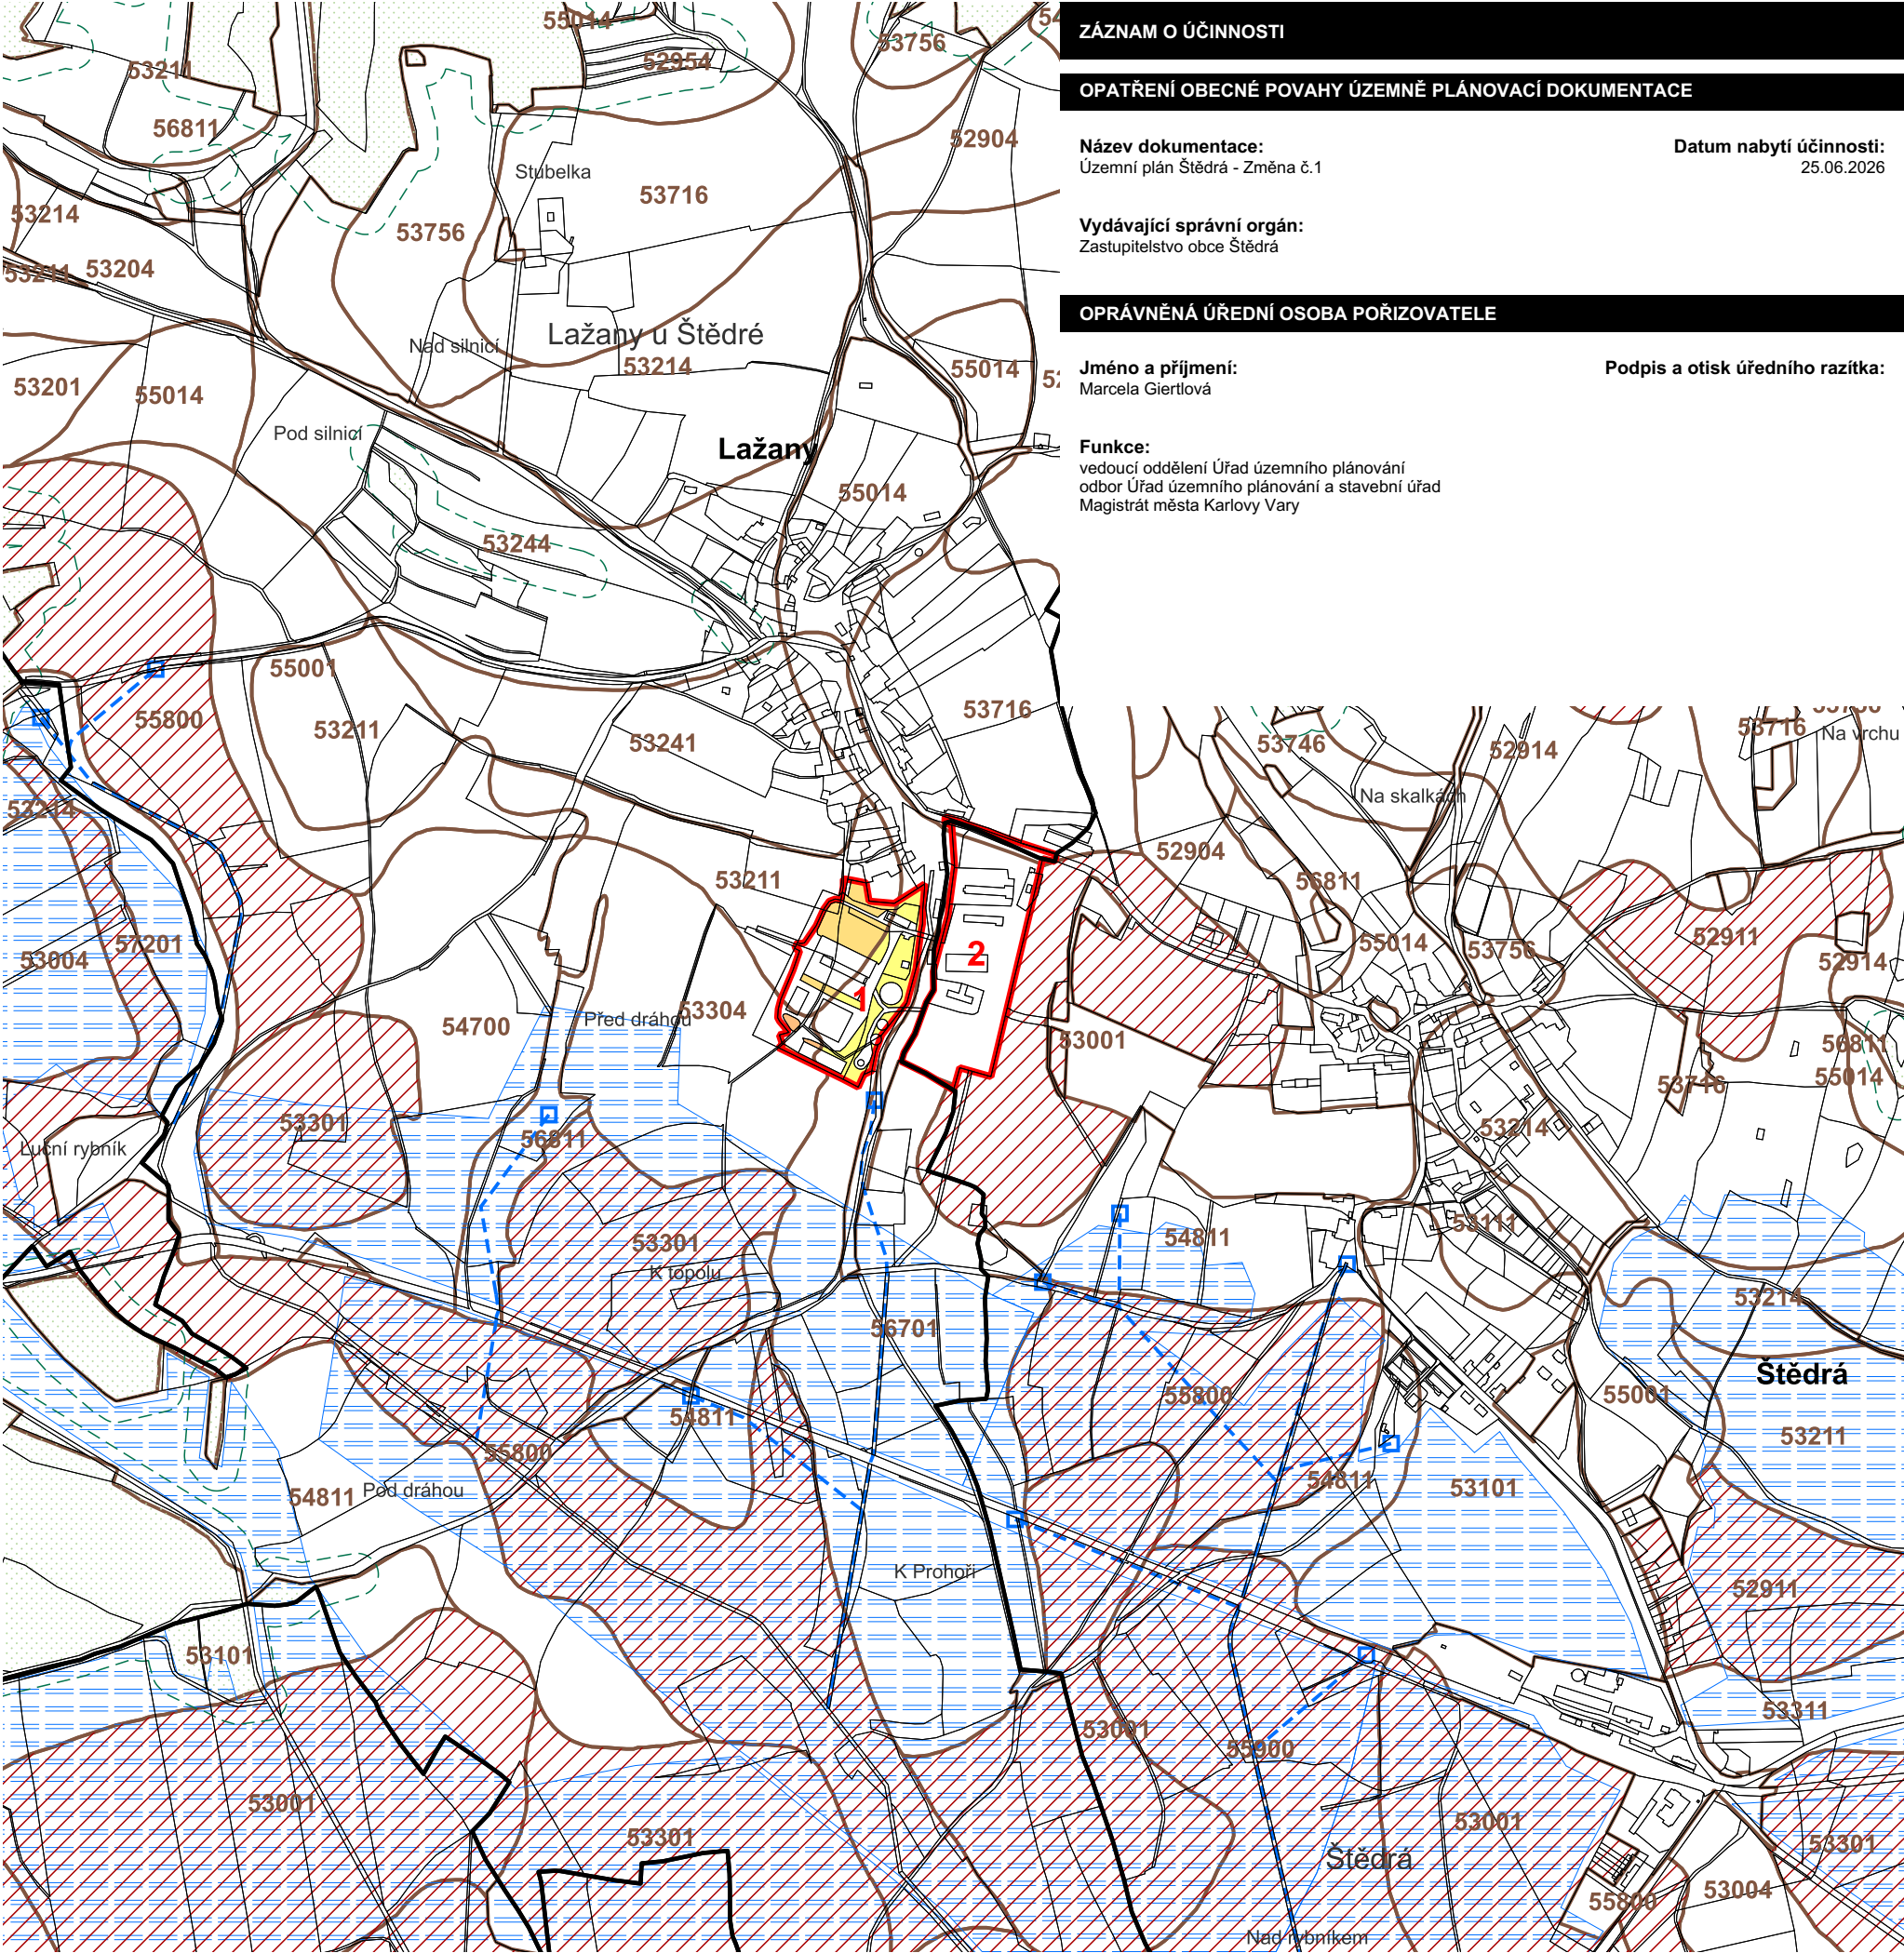

ZÁZNAM O ÚČINNOSTI

OPATŘENÍ OBECNÉ POVAHY ÚZEMNĚ PLÁNOVACÍ DOKUMENTACE

Název dokumentace:
Územní plán Štědrá - Změna č.1

Datum nabytí účinnosti:
25.06.2026

Vydávající správní orgán:
Zastupitelstvo obce Štědrá

OPRÁVNĚNÁ ÚŘEDNÍ OSOBA POŘIZOVATELE

Jméno a příjmení:
Marcela Giertlová

Podpis a otisk úředního razítka:

Funkce:
vedoucí oddělení Úřad územního plánování
odbor Úřad územního plánování a stavební úřad
Magistrát města Karlovy Vary

100200 m

MAPOVÝ PODKLAD

hranice obce

hranice katastrálních území

hranice parcel

ZPF

1

zábor půdního fondu

56701

BPEJ

III. třída ochrany

IV. třída ochrany

V. třída ochrany

nejkvalitnější půdy - 2. třída ochrany ZPF

investice do půdy - odvodnění

investice do půdy - odvodnění

investice do půdy - plochy odvodněné

PUPFL:

plocha do 30 m od okraje lesa s podmíněným využíváním

plochy lesů hospodářských

ZAKÁZKA

ÚZEMNÍ PLÁN ŠTĚDRÁ

ZMĚNA č.1

IDENTIFIKAČNÍ ÚDAJE

Objednatel:
Obec Štědrá
IČ: 00255041
Štědrá 43, 364 51 Štědrá
starosta a určený zastupitel: František Pánek

Pořizovatel:
Magistrát města Karlovy Vary
Úřad územního plánování a stavební úřad
U Spořitelny 2, 360 01 Karlovy Vary
kontaktní osoba pořizovatele: Mgr. Jan Bartoň

Architekt:
Ing. arch. Rudolf Wiszczor
autorizovaný architekt ČKA 3633
IČ: 86764594
REGIONSTUDIO
Náměstí Dr. Beneše 1321/15, 430 01 Chomutov

autorský tým:
Ing. arch. Rudolf Wiszczor a MgA. Pavla Wiszczorová (ČKA 3635)
městské inženýrství: Ing. arch. Petr Hrdlička (ČKAIT 0401000)

DOKUMENTACE

ÚZEMNÍ PLÁN

ČERVEN 2026

ČÁST

VÝKRES PŘEDPOKLÁDANÝCH ZÁBORŮ PŮDNÍHO FONDU

1:10 000

06