


# VÝŘEZ HLAVNÍHO VÝKRESU 1: 10 000

## LEGENDA:

STAV	NÁVRH	
<b>HRANICE</b>		
		- HRANICE ŘEŠENÉHO ÚZEMÍ
		- HRANICE KATASTRÁLNÍHO ÚZEMÍ
		- HRANICE PARCEL
<b>JEVY DOTČENÉ ZMĚNOU č.4</b>		
		- HRANICE ZASTAVĚNÉHO ÚZEMÍ
		- REKREACE INDIVIDUÁLNÍ
		- REGIONÁLNÍ BOKORIDOR

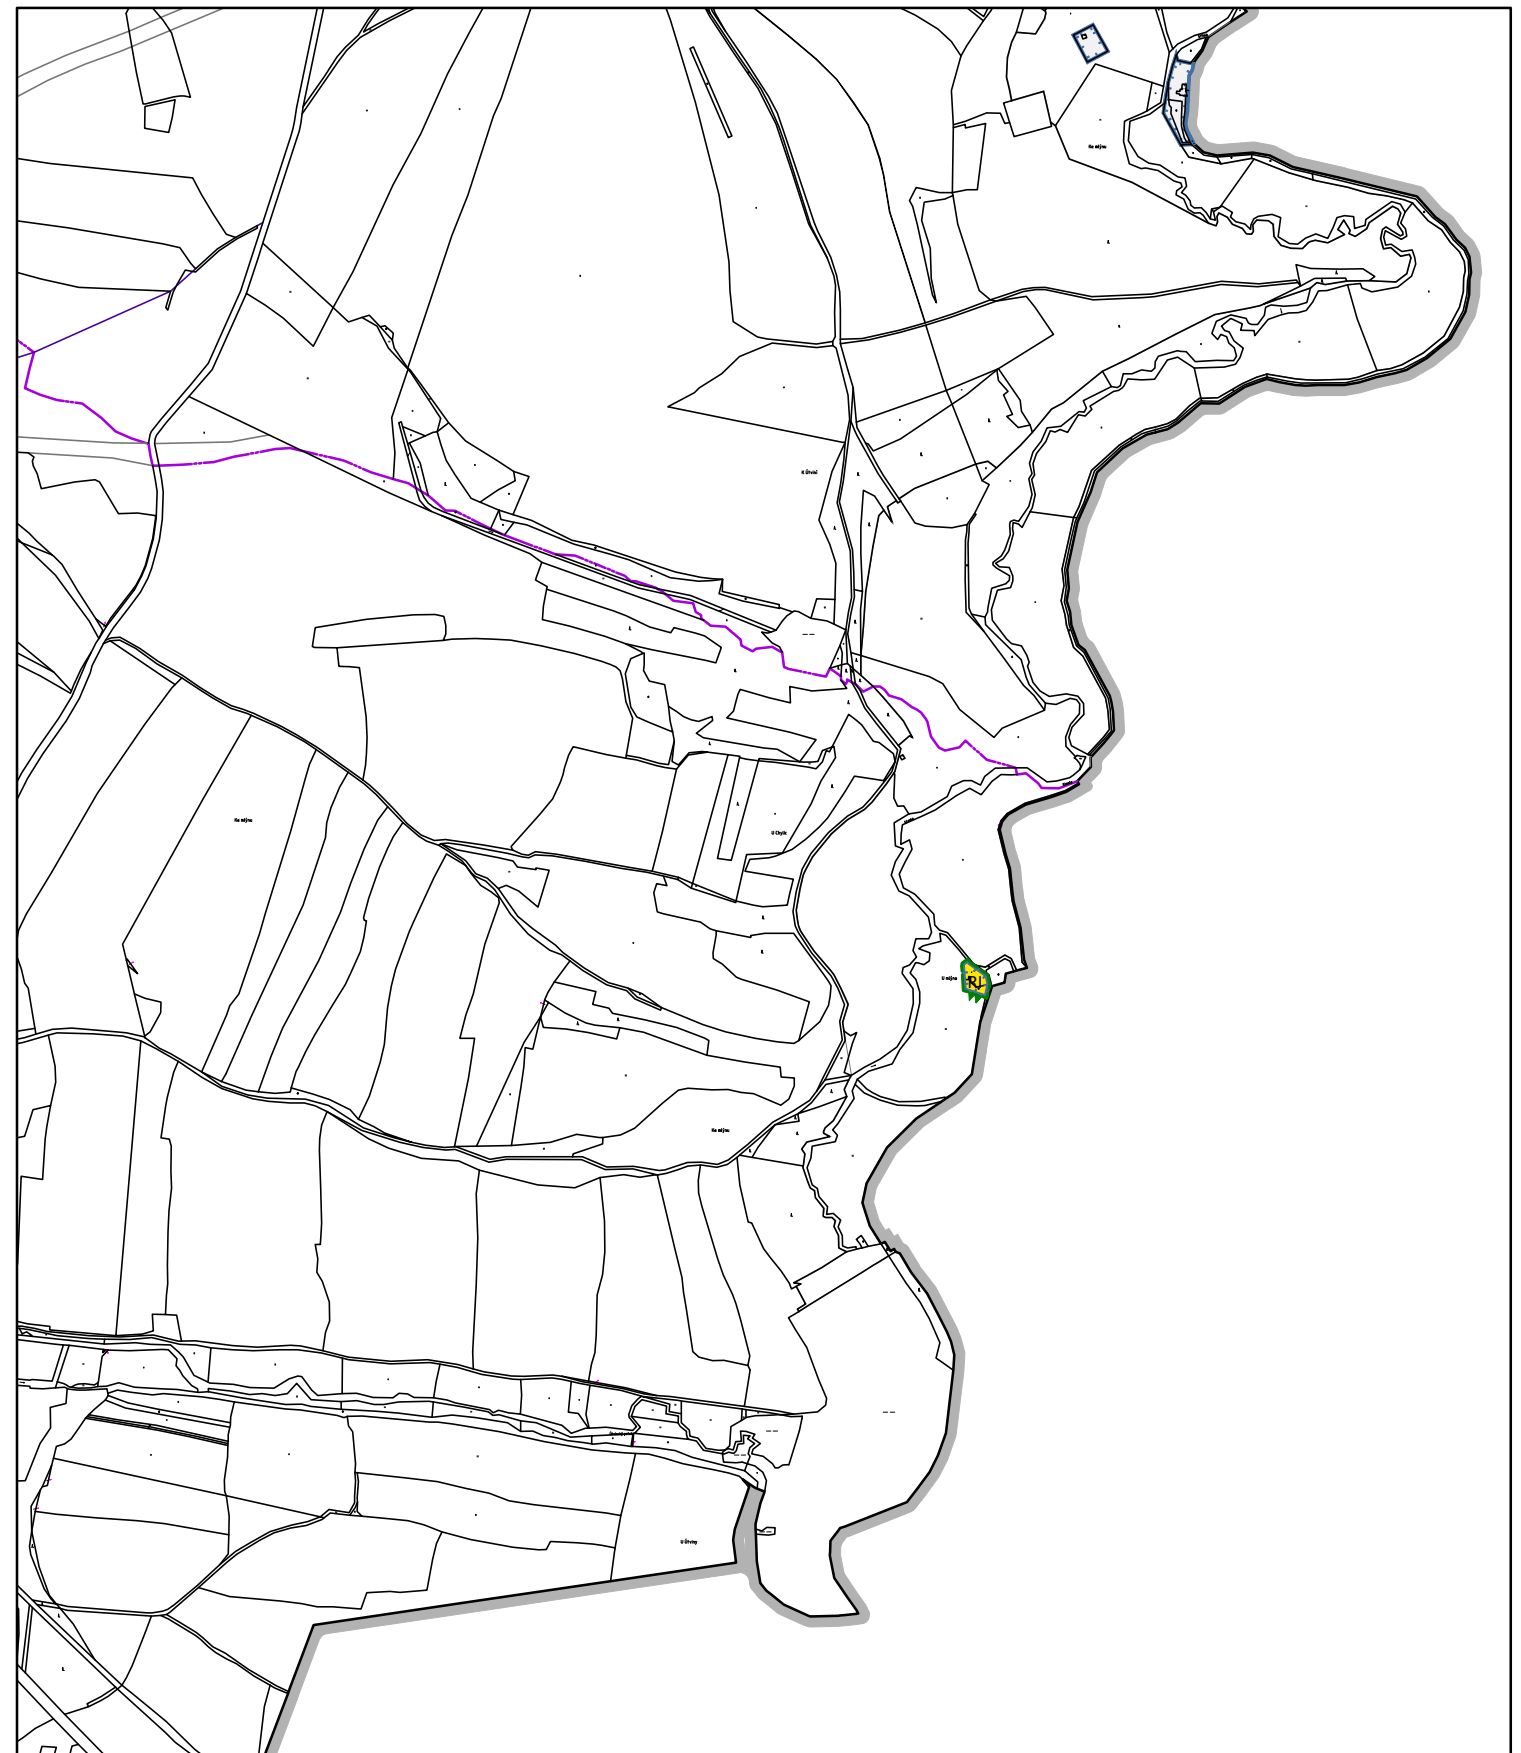

## DETAIL 1 : 2 000

