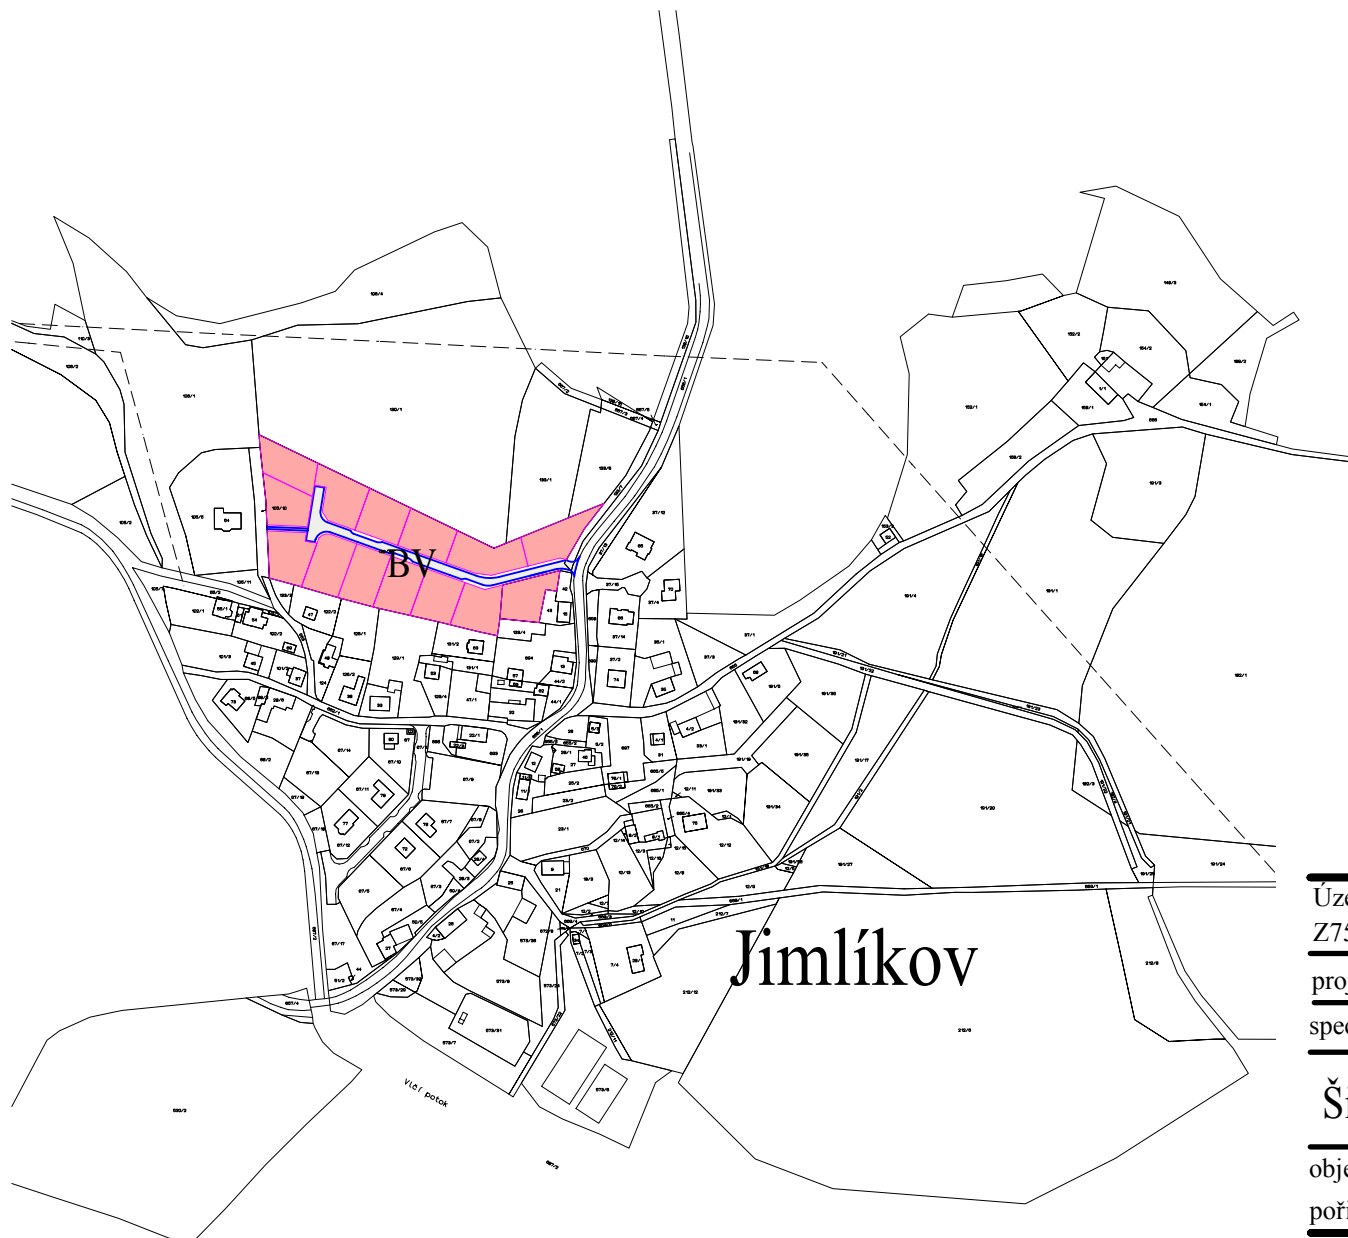
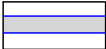

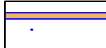


# Územní studie Jimlíkov, Nová Role Plocha Z 75 - BV



## Legenda:

-  zklidněná zóna
-  plochy bydlení BV
-  pěší komunikace

paré č. 1

Územní studie  
Z75-BV

Jimlíkov  
Nová Role

projektant: Ing.arch.Ivan Štros

IČO: 1240 3725

specializace:

Širší vztahy

měřítko: 1:5000

datum: únor 2021

objednatel: Václav Gonda, Jimlíkov 49

pořizovatel: MM K.Vary

číslo výkresu:

6