


Podrobný podélný profil: TRASA-HLAVNÍ SMĚR-1 M 1:1000/100
Rozsah: km 0,00000 - km 0,34382

KRAJ: KARLOVARSKÝ
KATASTRÁLNÍ ÚZEMÍ: NOVÁ ROLE (705250)

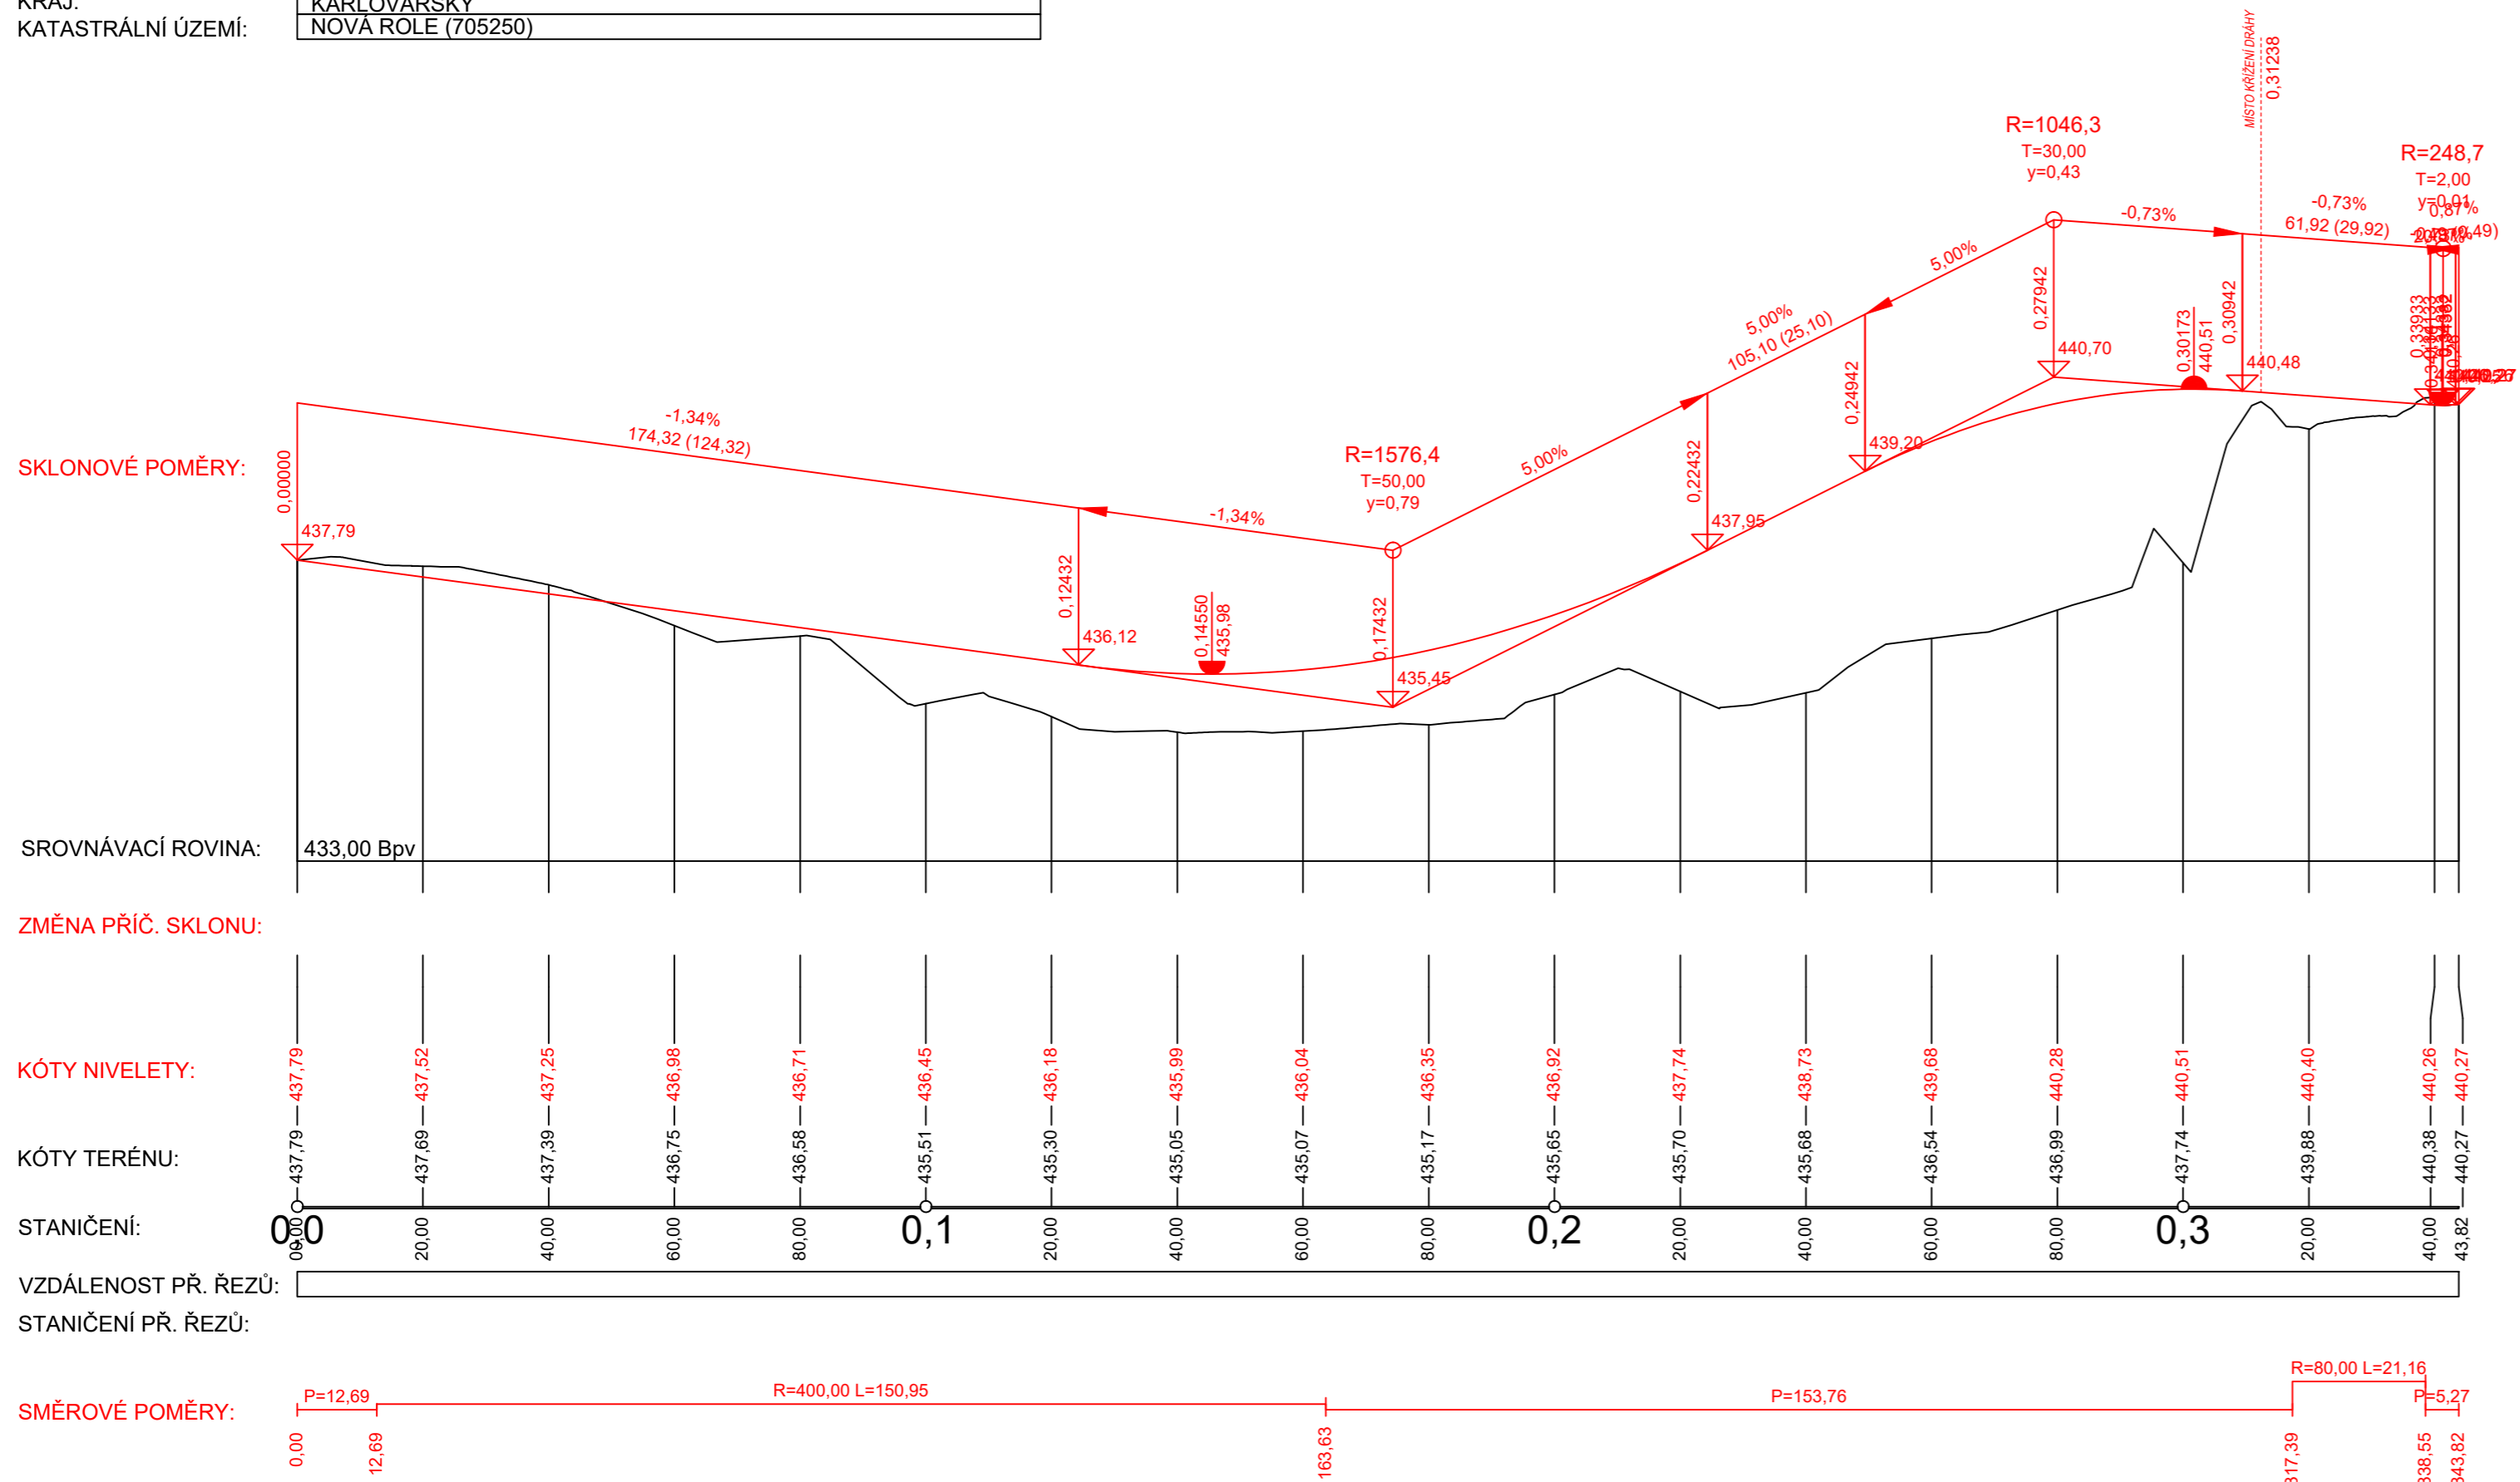

VÝŠKOVÝ SYSTÉM B.P.V.

SOUŘADNICOVÝ SYSTÉM JTSK

 NOZA, s.r.o. Huťská 229, 272 01 Kladno, tel.: 777 120 939 e-mail: info@nozasro.cz, www.nozasro.cz IČ: 247 67 417; DIČ: CZ247 67 417			
HLAVNÍ INŽENÝR PROJEKTU:	Ing. Petr Košut	ČÍSLO ZAKÁZKY:	2018107D
ZODPOVĚDNÝ PROJEKTANT:	Ing. Tomáš Kapal	STUPEŇ:	ÚS
VYPRACOVAL:	Ing. Petr Košut	DATUM:	3/2020
INVESTOR:	Město Nová Role Chodovská 236, 362 25 Nová Role	FORMÁTŮ A4:	3 (630x297)
KATASTRÁLNÍ ÚZEMÍ:	Nová Role (705250)	MĚŘÍTKO:	PARÉ:
KRAJ:	Karlovarský		
AKCE:	ÚZEMNÍ STUDIE NOVÁ ROLE, DOPRAVNÍ PROPOJENÍ HLAVNÍ SILNICE II/209 - PRŮMYSLOVÁ ČÁST		
PŘÍLOHA:	PODÉLNÝ PROFIL	ČÍSLO PŘÍLOHY:	7