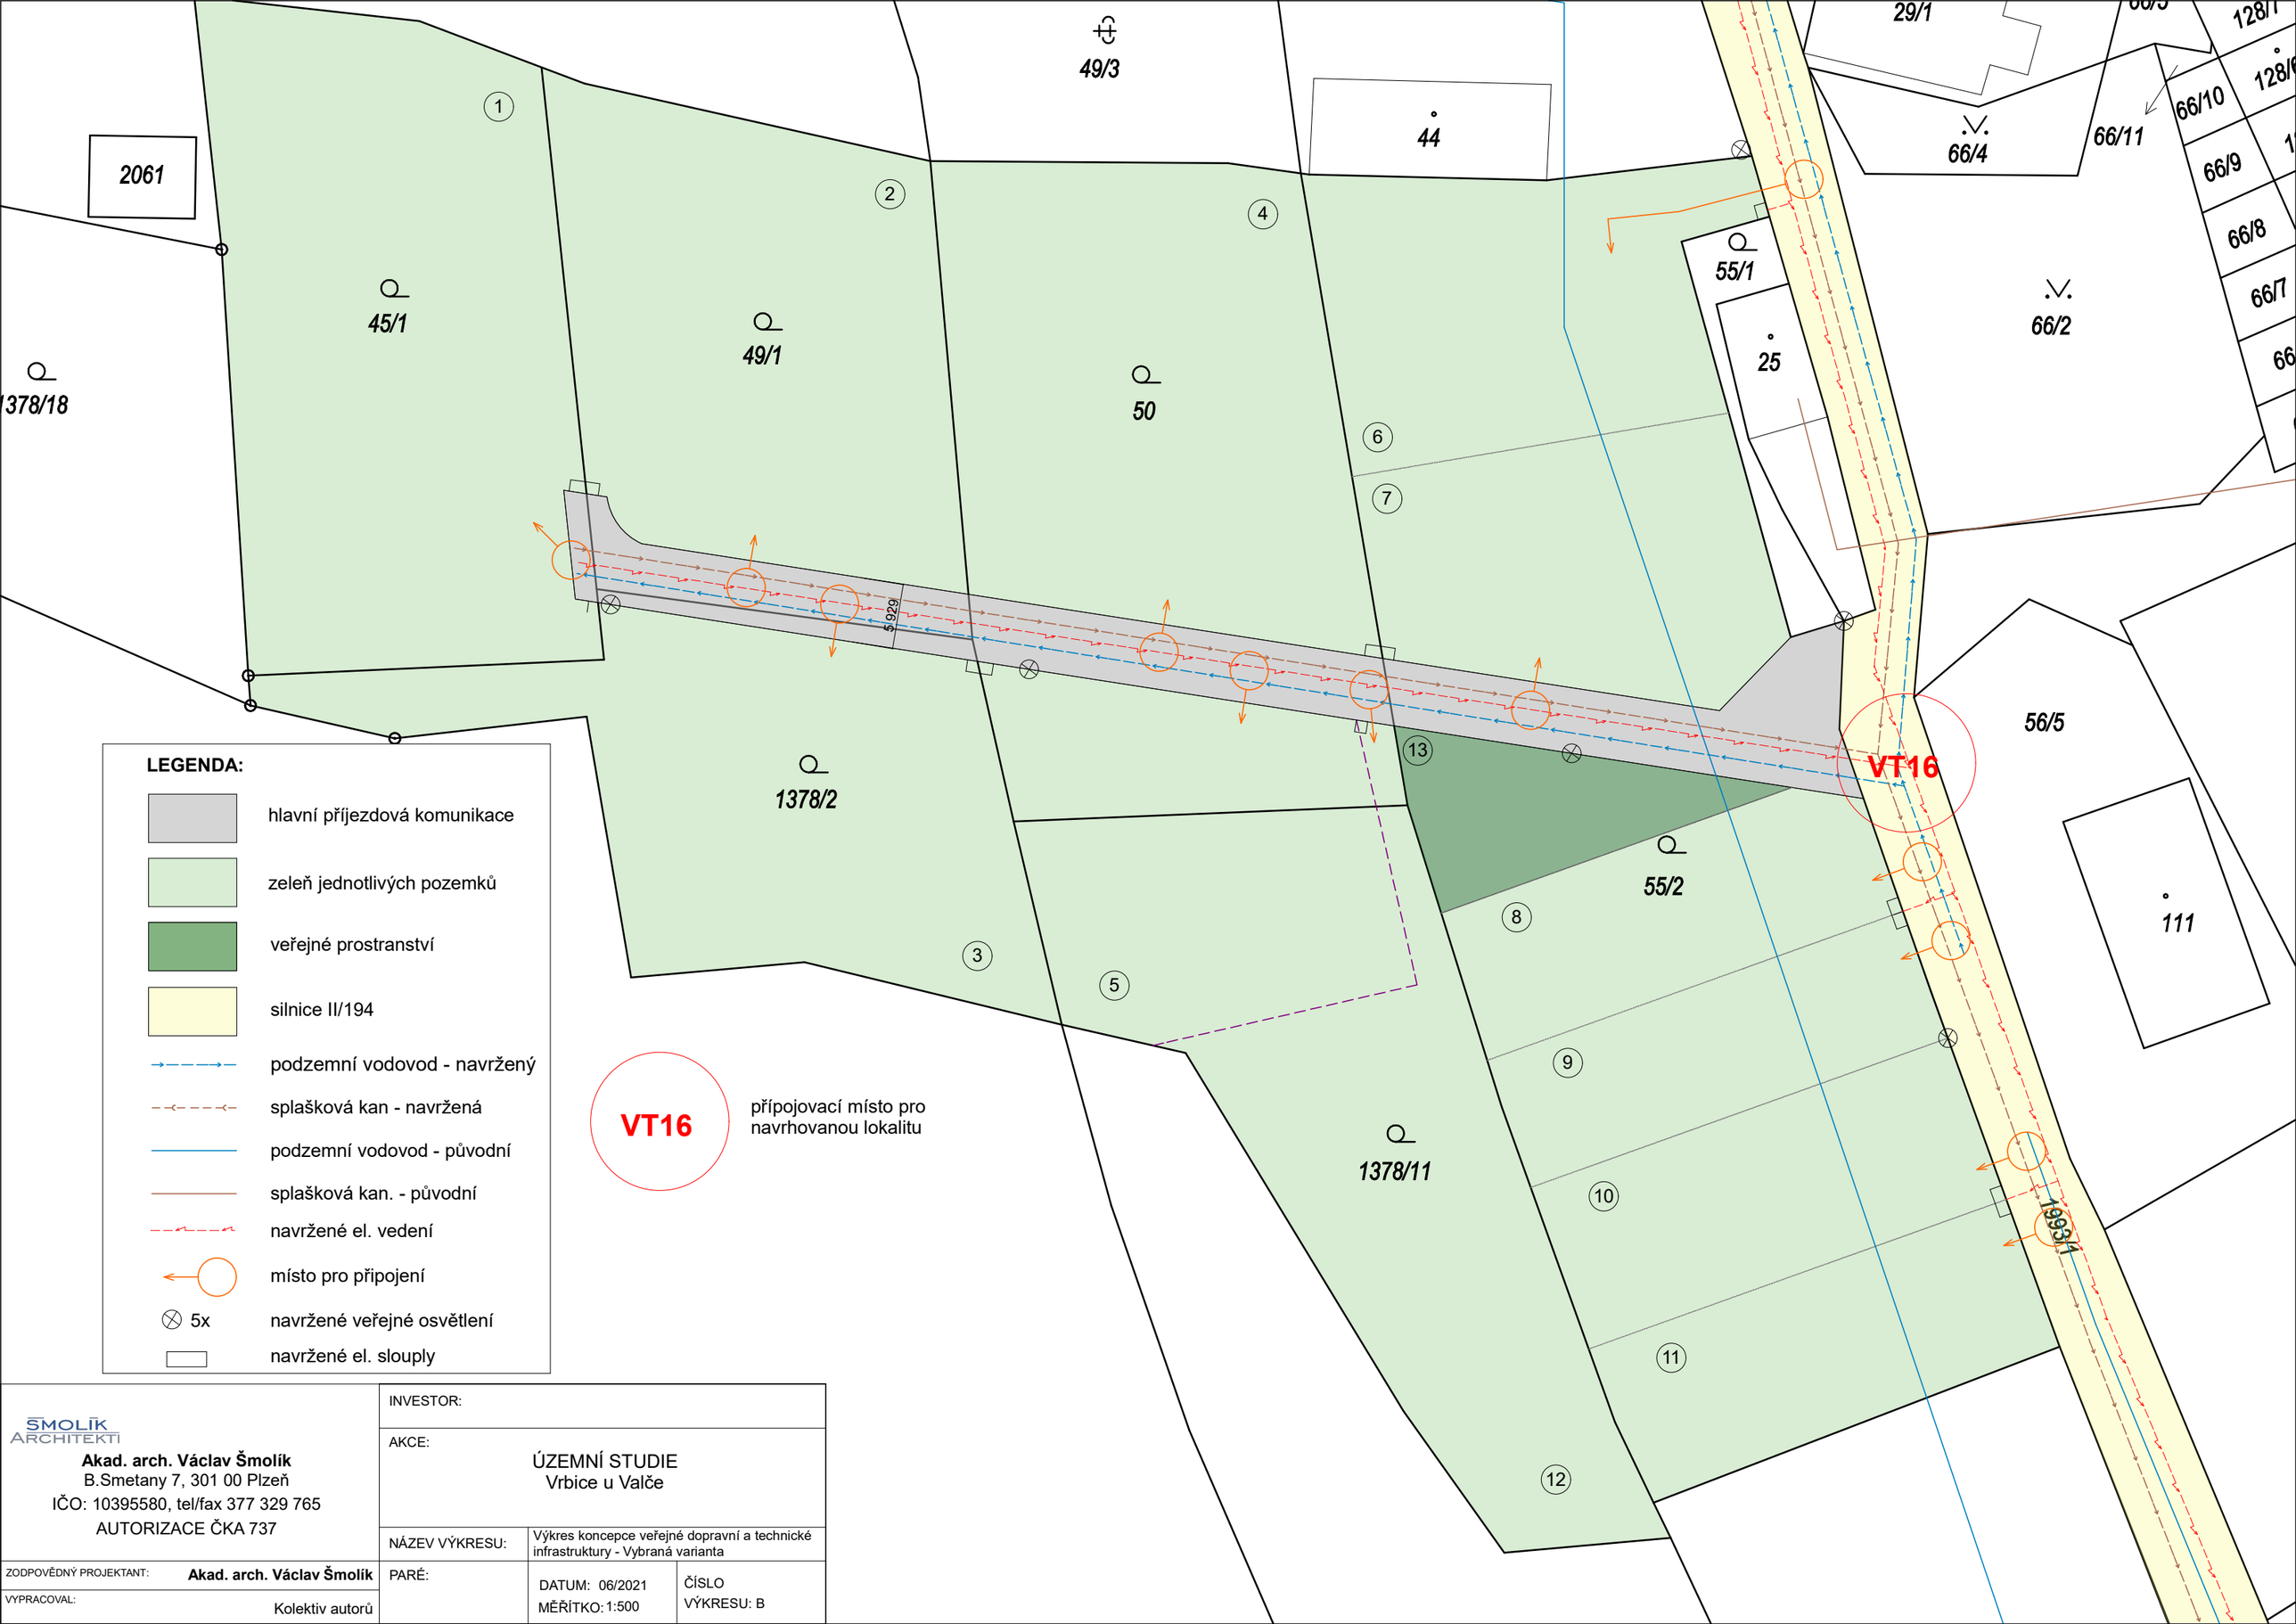

LEGENDA:

- hlavní příjezdová komunikace
- zeleň jednotlivých pozemků
- veřejné prostranství
- silnice II/194
- podzemní vodovod - navržený
- splašková kan - navržená
- podzemní vodovod - původní
- splašková kan. - původní
- navržené el. vedení
- místo pro připojení
- 5x navržené veřejné osvětlení
- navržené el. slouply

VT16 přípojovací místo pro navrhovanou lokalitu

ŠMOLÍK ARCHITEKTI

Akad. arch. Václav Šmolík
B.Smetany 7, 301 00 Plzeň
IČO: 10395580, tel/fax 377 329 765
AUTORIZACE ČKA 737

INVESTOR:			
AKCE:	ÚZEMNÍ STUDIE Vrbice u Valče		
NÁZEV VÝKRESU:	Výkres koncepce veřejné dopravní a technické infrastruktury - Vybraná varianta		
ZODPOVĚDNÝ PROJEKTANT: **Akad. arch. Václav Šmolík**	PARÉ:	DATUM: 06/2021 MĚŘÍTKO: 1:500	ČÍSLO VÝKRESU: B
VYPRACOVAL: Kolektiv autorů			