


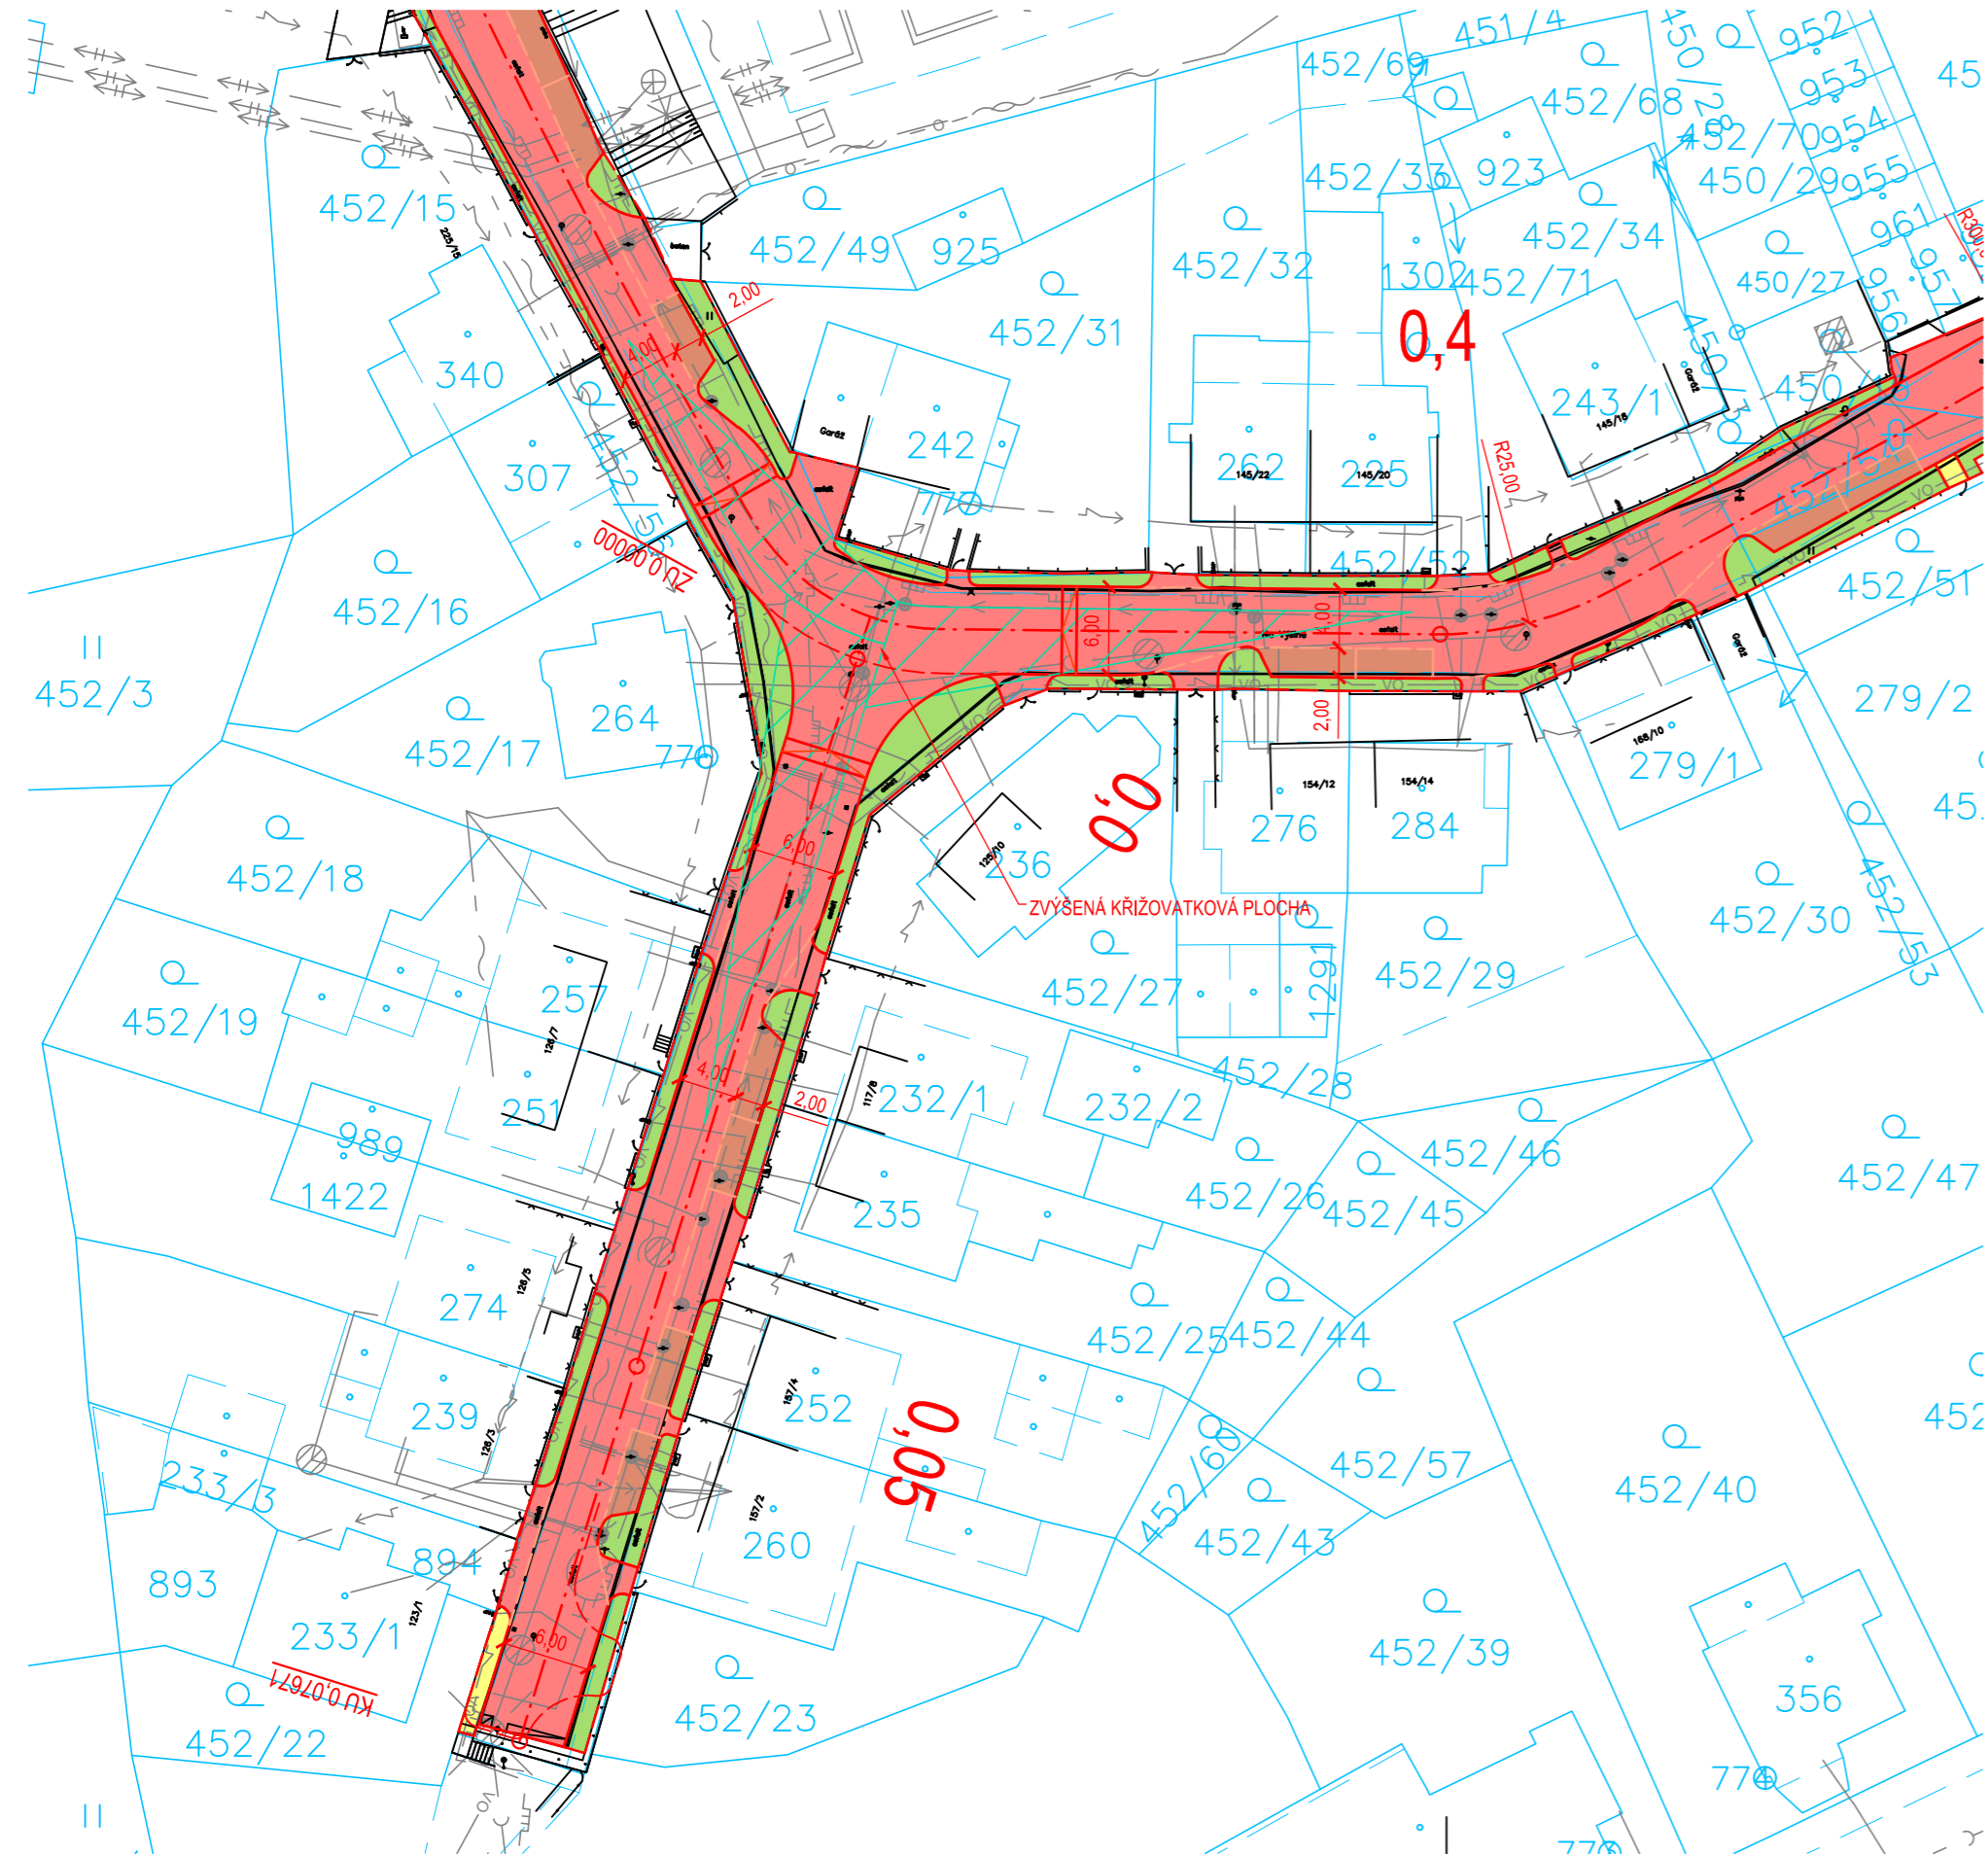
















 



KOORDINAČNÍ SITUACE - VARIANTA B

M 1:500






LEGENDA STÁVAJÍCÍCH SÍTÍ :

-  KANALIZACE JEDNOTNÁ
-  VODOVODNÍ POTRUBÍ
-  PLYNOVODNÍ POTRUBÍ NTL (PODZEMNÍ)
-  PLYNOVODNÍ POTRUBÍ STL (PODZEMNÍ)
-  PLYNOVODNÍ POTRUBÍ VTL (PODZEMNÍ)
-  HORKOVOD (NADZEMNÍ)
-  HORKOVOD (PODZEMNÍ)
-  SILOVÉ VEDENÍ NN (NADZEMNÍ)
-  SILOVÉ VEDENÍ NN (PODZEMNÍ)
-  SILOVÉ VEDENÍ VN (NADZEMNÍ)
-  SILOVÉ VEDENÍ VN (PODZEMNÍ)
-  SILOVÉ VEDENÍ NN (PODZEMNÍ) CIZÍ
-  SILOVÉ VEDENÍ NN (PODZEMNÍ) CETIN
-  SILOVÉ VEDENÍ NN (PODZEMNÍ) GASNET
-  VEŘEJNÉ OSVĚTLENÍ (PODZEMNÍ)
-  SDĚLOVACÍ VEDENÍ METALICKÉ (NADZEMNÍ) CETIN
-  SDĚLOVACÍ VEDENÍ METALICKÉ (PODZEMNÍ) CETIN
-  SDĚLOVACÍ VEDENÍ OPTICKÉ CETIN
-  SDĚLOVACÍ VEDENÍ NEPROVOZOVANÉ CETIN
-  SDĚLOVACÍ VEDENÍ (SOUBĚH S VEDENÍM VN) ČEZ DISTRIBUCE
-  CHRÁNIČKA (BEZ ROZLIŠENÍ)

UPOZORNĚNÍ!
ZÁKRESY PODZEMNÍCH ZAŘÍZENÍ JSOU POUZE ORIENTAČNÍ A NESLOUŽÍ JAKO VYTYČOVACÍ VÝKRES! PŘED ZAHÁJENÍM STAVEBNÍCH PRACÍ JE NUTNÉ U SPRÁVCŮ ZAJISTIT JEJICH VYTYČENÍ!

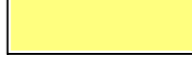

LEGENDA PLOCH:

-  OBYTNÁ ZÓNA
-  VOZOVKA
-  PRSTENEC OKRUŽNÍ KŽÍROVATKY
-  PARKOVACÍ STÁNÍ
-  CHODNÍK
-  VJEZD - ZESÍLENÁ KONSTRUKCE
-  PLOCHA PRO KONTEJNERY
-  ZELEŇ

Souřadný systém S - JTSK
Výškový systém Balt p.v.

Akce
Karlovy Vary, MK Na Výšině

Objednatel
STATUTÁRNÍ MĚSTO KARLOVY VARY
MOSKEVSKÁ 2035/21, KARLOVY VARY, 361 20

Zhotovitel
ING. TOMÁŠ ŠTEMBERA PETRÁŇ
Vltavínová 1305/7, 326 00 Pízeň
IČO: 108 250 61
tel.: 724 547 385
e-mail: stembera.petran@email.cz

HIP	Ing. T. Štembera Petrání	Zak. číslo	22DS002
Vypracoval	Ing. T. Štembera Petrání	Datum	08/2022
Zodp. projektant	Ing. T. Štembera Petrání	Stupeň	STUDIE
B. VÝKRESY		Formát	594 x 1050
		Měřítko	1:500
		Č. přílohy	Paré
Příloha KOORDINAČNÍ SITUACE - VARIANTA B		B.2b	