





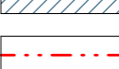
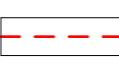





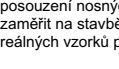



ŠIRŠÍ VZTAHY V ÚZEMÍ RYBÁŘŮ - SCHWARZPLAN - M 1:20000

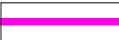

LEGENDA

-  HRANICE POZEMKU PŘESTAVBY P03-SC-rb DLE ÚP 2022 = ŘEŠENÉ ÚZEMÍ US
-  POZEMKY INVESTORA
-  NAVRŽENA ZÁSTAVBA
-  PLOCHY PODZEMNÍCH GARÁŽÍ
-  CELÉ ŘEŠENÉ ÚZEMÍ SE NACHÁZÍ VE VNĚJŠÍM LÁZEŇSKÉM ÚZEMÍ
-  CELÉ ŘEŠENÉ ÚZEMÍ SE NACHÁZÍ V PÁSMU OCHRANY LÁZEŇSKÉHO ZDROJE II. STUPNĚ II.A
-  PAMÁTKOVÁ REZERVACE LÁZEŇSKÁ KULTURNÍ KRAJINA / UNESCO PŘÍBLIŽNÁ HRANICE, BEZ VEKTOROVÉHO PODKLADU
-  O.P. PŘÍR. LÉČIVÝCH ZDROJŮ I. STUPNĚ I.B PŘÍBLIŽNÁ HRANICE, BEZ VEKTOROVÉHO PODKLADU
-  HRANICE ZÁPLAVOVÉHO ÚZEMÍ Q100 PŘÍBLIŽNÁ HRANICE, BEZ VEKTOROVÉHO PODKLADU
-  OCHRANNÉ PÁSMO LETIŠTĚ S OMEZENÍM VZDUŠNÝCH ENERGETICKÝCH VEDENÍ
-  OCHRANNÉ PÁSMO LETIŠTĚ PROTI KLAMAVÝM SVĚTLŮM
-  OCHRANNÍ PÁSMO ŽELEZNIČNÍ DRÁHY
-  OCHRANNÍ PÁSMO SILNIC I. TŘÍDY
-  HRANICE KATASTRÁLNÍHO ÚZEMÍ
-  ZASTÁVKA MHD AUTOBUSU
-  NAVRŽENÉ OBJEKTY
-  STÁVAJÍCÍ OKOLNÍ OBJEKTY
-  VODNÍ PLOCHA - ŘEKA OHŘE, KOUPALIŠTĚ ROLAVA

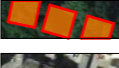 ŠIRŠÍ VZTAHY V ÚZEMÍ RYBÁŘŮ - OCHRANNÉ PÁSMO - M 1:10000

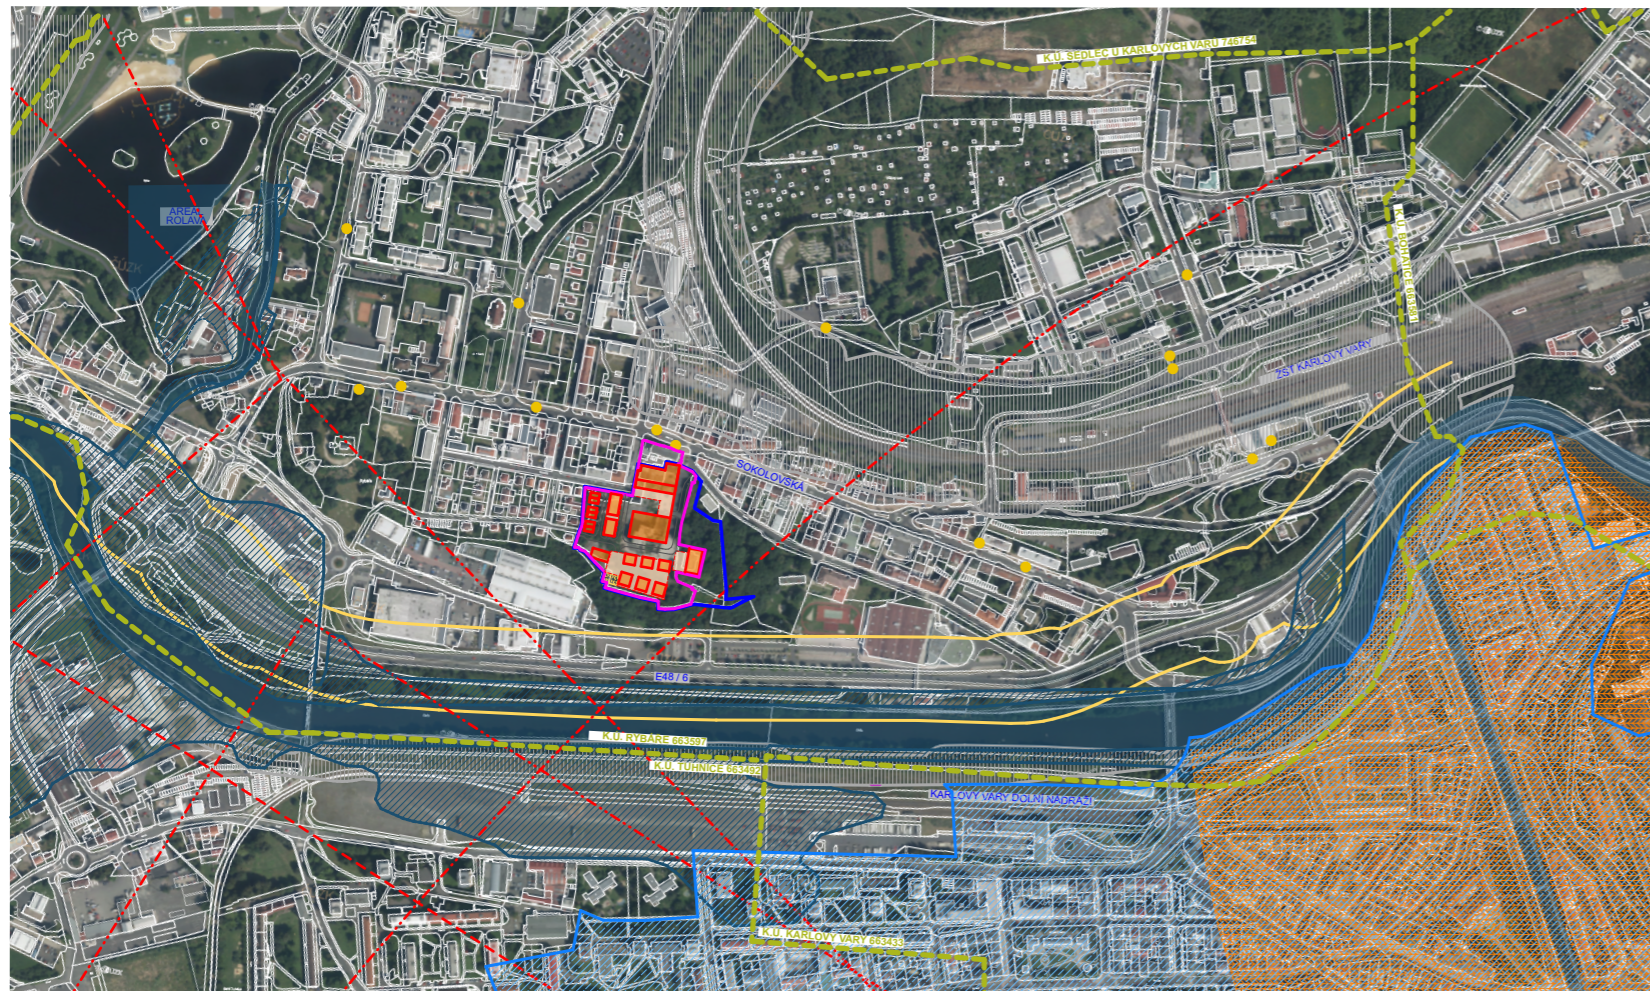

Tento dokument používá ochrany dle zákona č. 121/2000 Sb. (Autorský zákon). Originál tohoto výkresu a návrh řešení na něm zobrazený je majetkem autora a firmy Consequence forma s.r.o.  
 Tento výkres nesmí být - vyjma zřejmého účelu, pro nějž byl pořízen - používán a žádným způsobem nerespektujícím ustanovení Autorského zákona nebo dohodu klienta a hlavního architekta (autora) poskytnut třetí osobě.  
 Tento výkres nelze považovat za projekt pro provádění stavby či realizační dokumentaci. Realizační dokumentaci vč. specifikací, detailů a statických posouzení nosných konstrukcí zpracuje dodavatel stavby a předloží autorskému dozoru k odsouhlasení. Veškeré rozměry nutno před započítím prací ověřit a zaměřit na stavbě! Veškeré materiály, povrchové úpravy, profily a všechny detaily budou upřesněny a odsouhlaseny autorským dozorem na základě reálných vzorků předložených dodavatelem.



±0,000 = 401,60 m n. m. Bpv

REVIZE	VYPRACOVAL	POPIS REVIZE	DATUM

PROJEKT		INVESTOR		ARCHITEKT	
<b>NOVÉ CENTRUM RYBÁŘE</b>		AF Company s.r.o Poděbradská 1284/5 360 01 Karlovy Vary e: info@cmagency.cz t: +420 776 066 051		consequence forma, s.r.o. 756 04, Nový Hrozenkov 760 IČO: 04849582 DIČ: CZ04849582 kancelář : Botanická 59, 602 00 Brno	
ČÁST	SITUAČNÍ VÝKRESY	PROFESE	PARÉ	ARCH - STAV	
ZPRACOVAL ČÁSTI	consequence forma s.r.o	DATUM 16.10.2023			
AUTORIZOVANÝ ARCHITEKT	ING.ARCH. MARTIN SLÁDEK	ÚZEMNÍ STUDIE		MĚŘÍTKO 1:20000 1:10000	
VYPRACOVAL	ING.ARCH. KRISTINA RICHTER ADAMSON MSc.	ČÍSLO VÝKRESU			
OBJEKT	CELÝ AREÁL	VÝKRES ŠIRŠÍCH VZTAHŮ ÚZEMÍ		C.1.00.1-US	