

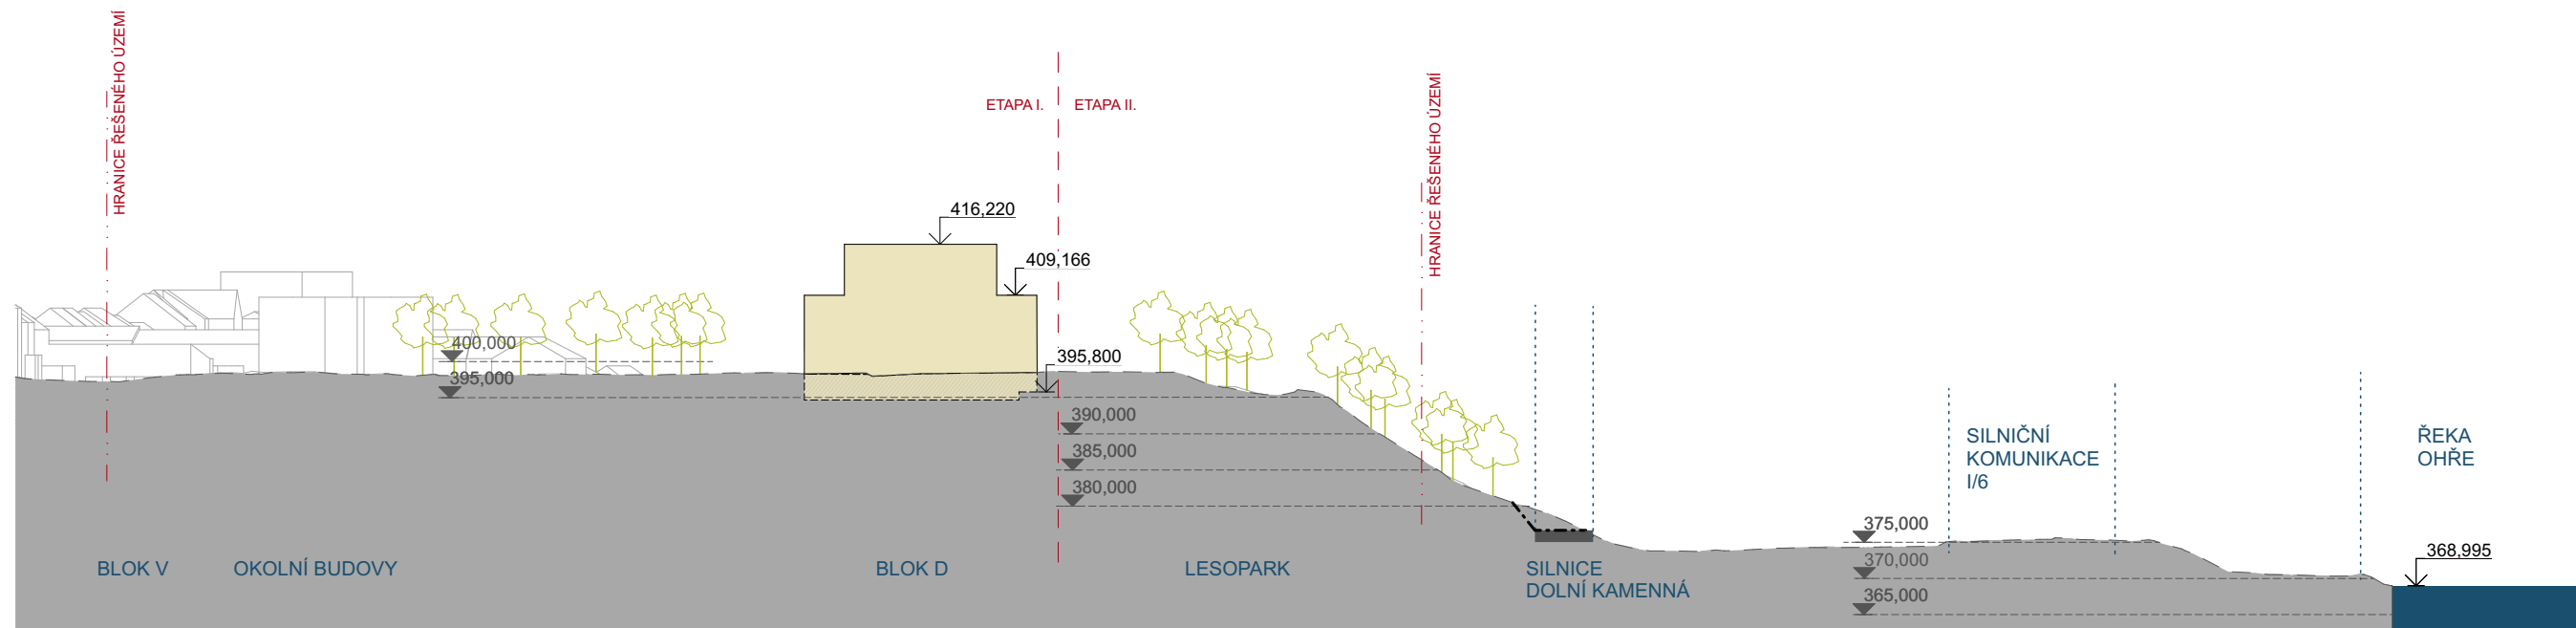


Řez A - A'

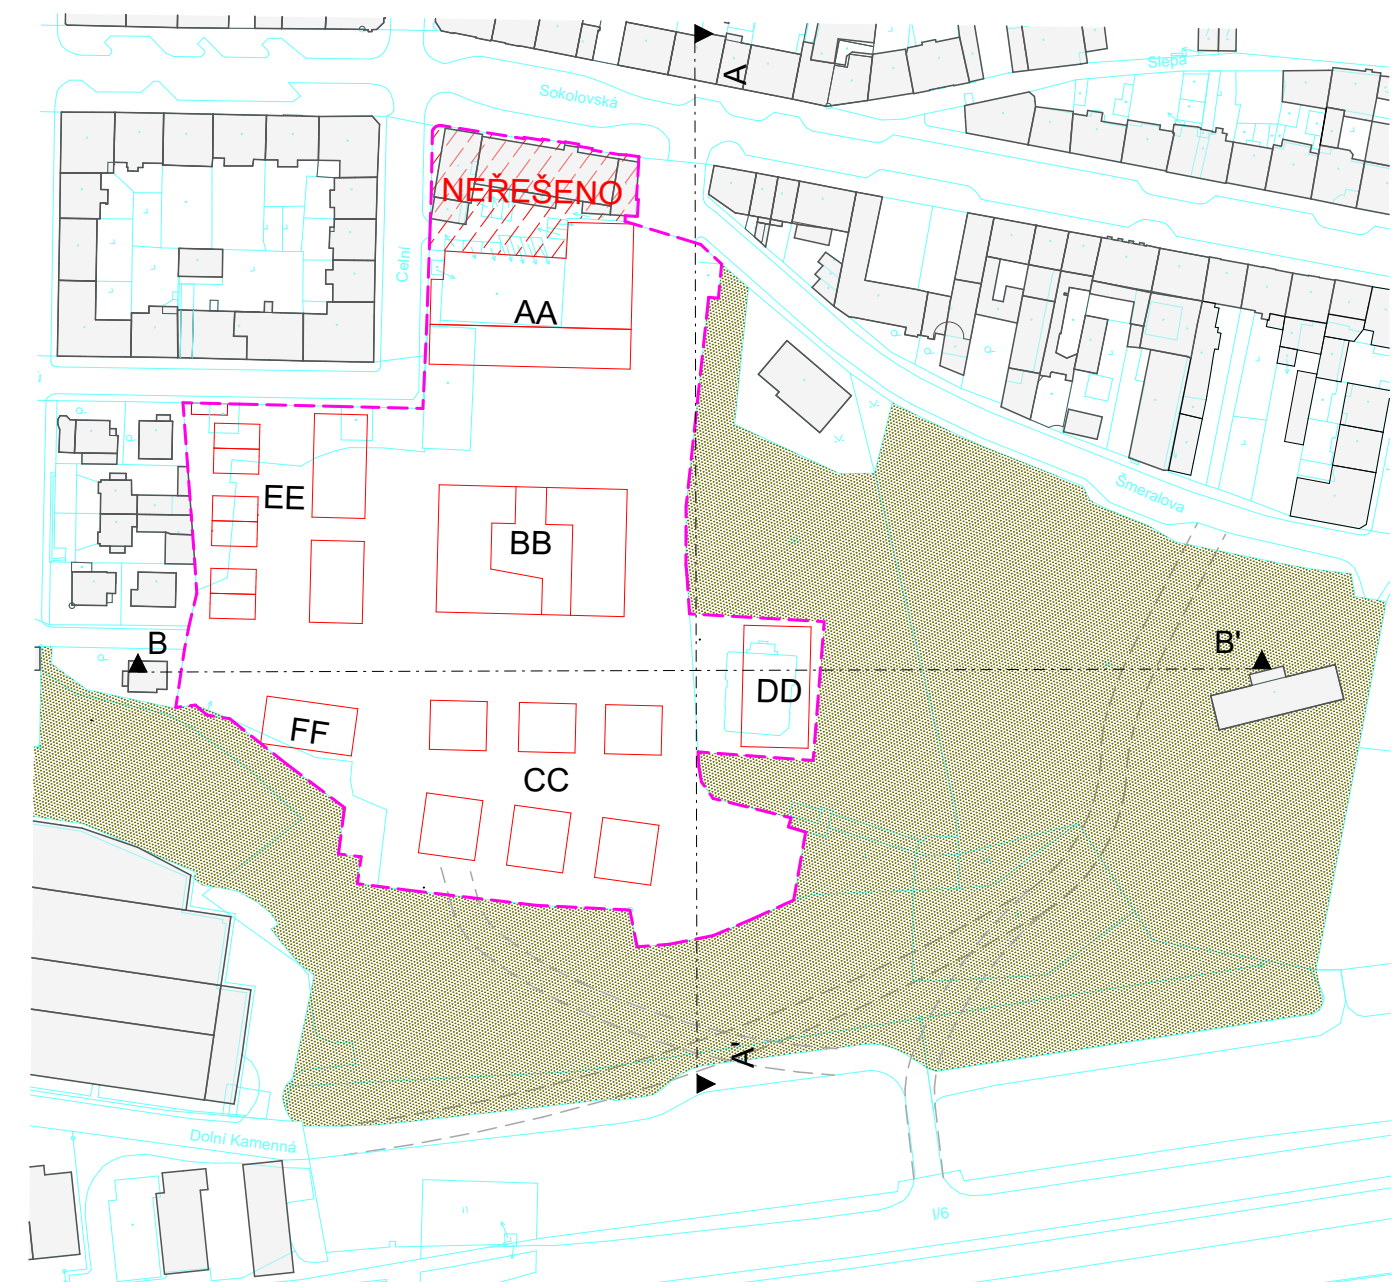

Řez B - B'

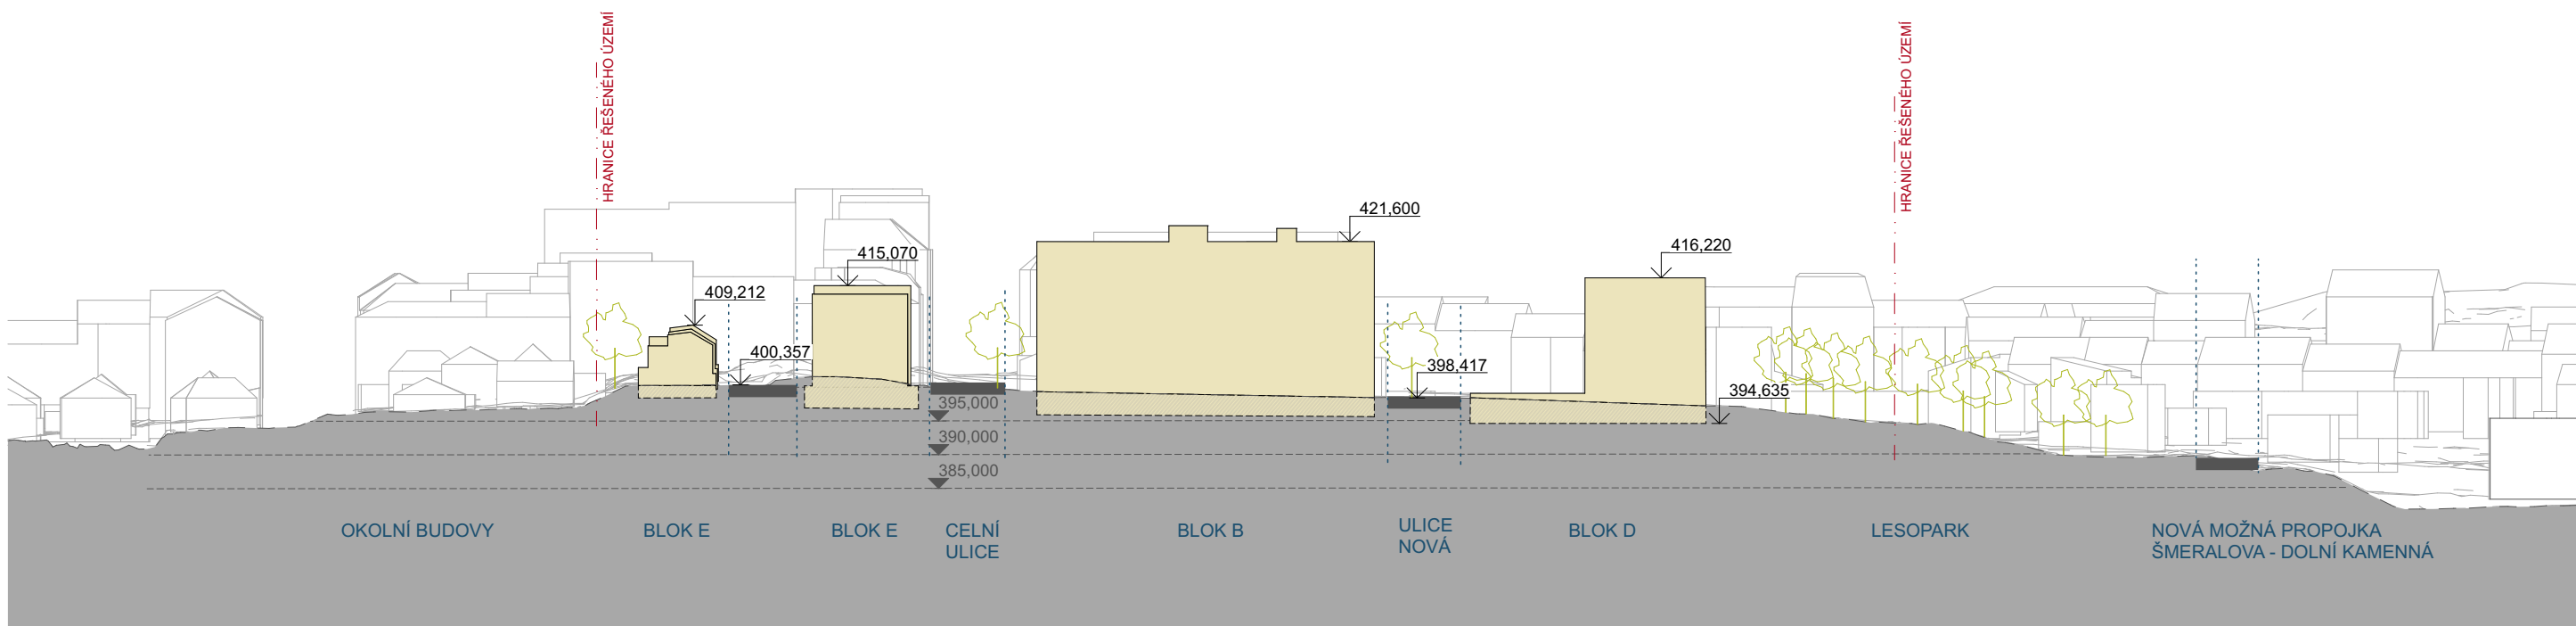

Tento dokument požívá ochrany dle zákona č. 121/2000 Sb. (Autorský zákon). Originál tohoto výkresu a návrh řešení na něm zobrazený je majetkem autora a firmy Consequence forma s.r.o.
 Tento výkres nesmí být - vyjma zřejmého účelu, pro nějž byl pořízen - používán a žádným způsobem nerespektujícím ustanovení Autorského zákona nebo dohodu klienta a hlavního architekta (autora) poskytnut třetí osobě.
 Tento výkres nelze považovat za projekt pro provádění stavby či realizační dokumentaci. Realizační dokumentaci vč. specifikací, detailů a statických posouzení nosných konstrukcí zpracovává dodavatel stavby a předloží autorskému dozoru k odsouhlasení. Veškeré rozměry nutno před začátkem prací ověřit a zaměřit na stavbě! Veškeré materiály, povrchové úpravy, profily a všechny detaily budou upřesněny a odsouhlaseny autorským dozorem na základě reálných vzorků předložených dodavatelem.

±0,000 = 401,60 m n. m. BpV

PROJEKT		INVESTOR		ARCHITEKT	
NOVÉ CENTRUM RYBÁŘE Přestavba areálu bývalého pivovaru v Karlových Varech - Rybářích		consequence forma, s.r.o. 756 04, Nový Hrozenkov 760 IČO: 04849582 DIČ: CZ04849582 kancelář: Botaničká 59, 602 00 Brno		consequence forma, s.r.o. 756 04, Nový Hrozenkov 760 IČO: 04849582 DIČ: CZ04849582 kancelář: Botaničká 59, 602 00 Brno	
ČÁST	ÚZEMNÍ STUDIE	PROFESE	PARÉ		
ZPRACOVAL ČÁSTI	consequence forma s.r.o				
AUTORIZOVANÝ ARCHITEKT	ING.ARCH. MARTIN SLÁDEK	DATUM	16.10.2023		
VYPRACOVAL	ING.ARCH. KRISTINA RICHTER ADAMSON MSc.	STUPEŇ PD	ÚS		
OBJEKT	CELÝ AREÁL	MĚŘÍTKO	1 : 1000		
VÝKRES	ŘEZPOHLED A, B	ČÍSLO VÝKRESU	C.1.00.7-US		