

Evidenční list objektu


Příčný profil PF_10_P

ř. km 2.389

korugovaný propustek DN 1000



Celkový pohled na objekt

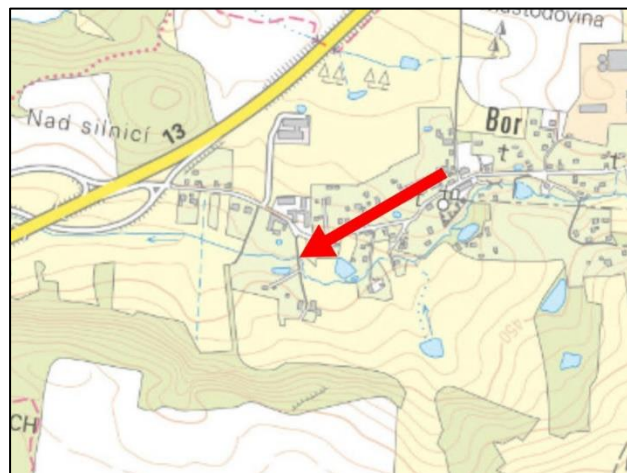

Přehledná situace

Dno: 418.68 m n. m.


Spodní hrana mostovky: 419.70 m n. m.

Horní hrana mostovky: 420.07 m n. m.

Tabulka:

proudění	Q1	Q2	Q5	Q10	Q20	Q50	Q100	Q500
	(1.5 m³/s)	(2.3 m³/s)	(3.7 m³/s)	(4.9 m³/s)	(6.4 m³/s)	(8.5 m³/s)	(10.4 m³/s)	(16.5 m³/s)
Kóta hladiny horní vody	419.72	420.09	420.27	420.33	420.40	420.47	420.53	420.67
Kóta hladiny dolní vody	419.41	419.57	419.68	419.75	419.84	419.96	420.06	420.29
Vliv na proudění	zahlcený	zahlcený a přeléváný	zahlcený a přeléváný	zahlcený a přeléváný	zahlcený a přeléváný	zahlcený a přeléváný	zahlcený a přeléváný	zahlcený a přeléváný

Měrná křivka průtoků:

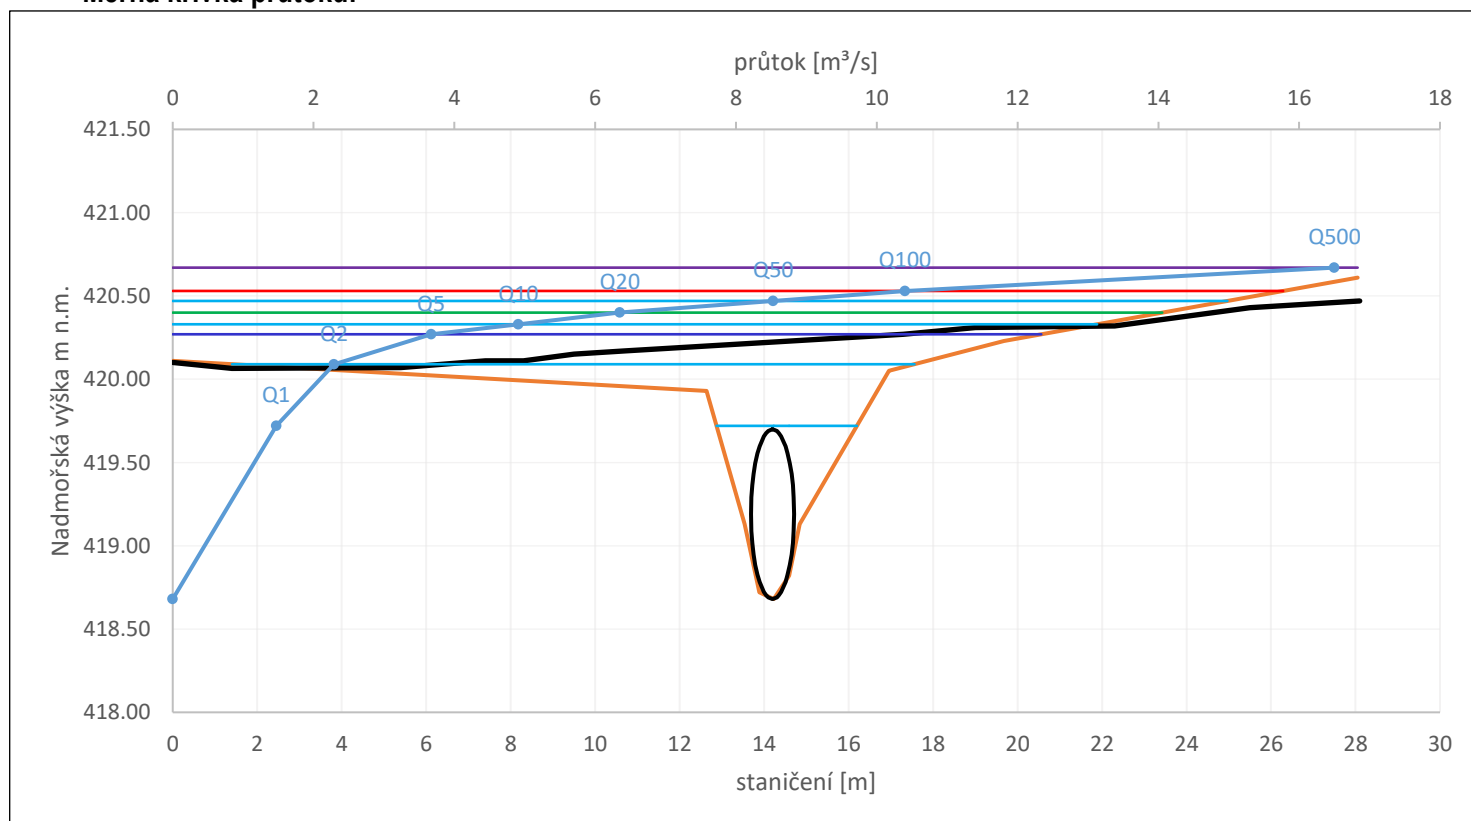

pohled z horní vody na objekt



pohled z dolní vody na objekt



pohled na koryto z (od) objektu po vodě



pohled na koryto z (od) objektu proti vodě



pohled do LB území



pohled do PB území

