

Evidenční list objektu


Příčný profil PF_14_P

ř. km 2.617

betonový propustek DN 900



Celkový pohled na objekt

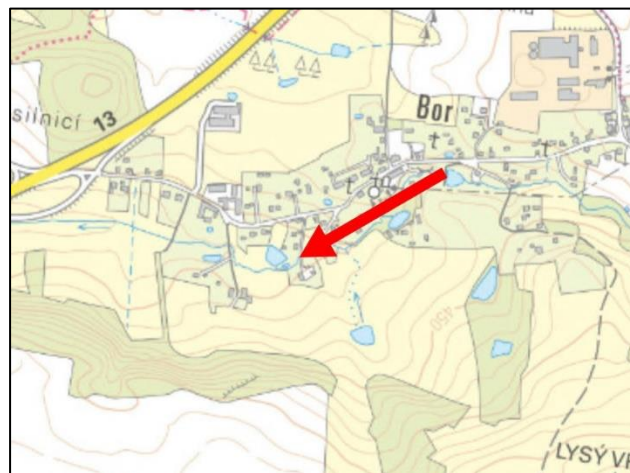

Přehledná situace

Dno: 421.56 m n. m.


Spodní hrana mostovky: 422.71 m n. m.

Horní hrana mostovky: 423.03 m n. m.

Tabulka:

proudění	Q1	Q2	Q5	Q10	Q20	Q50	Q100	Q500
	(1.5 m ³ /s)	(2.3 m ³ /s)	(3.7 m ³ /s)	(4.9 m ³ /s)	(6.4 m ³ /s)	(8.5 m ³ /s)	(10.4 m ³ /s)	(16.5 m ³ /s)
Kóta hladiny horní vody	422.99	423.29	423.44	423.52	423.59	423.70	423.76	423.92
Kóta hladiny dolní vody	422.32	422.53	422.75	422.90	423.07	423.26	423.38	423.64
Vliv na proudění	zahlcený	zahlcený a přeléváný	zahlcený a přeléváný	zahlcený a přeléváný	zahlcený a přeléváný	zahlcený a přeléváný	zahlcený a přeléváný	zahlcený a přeléváný

Měrná křivka průtoků:

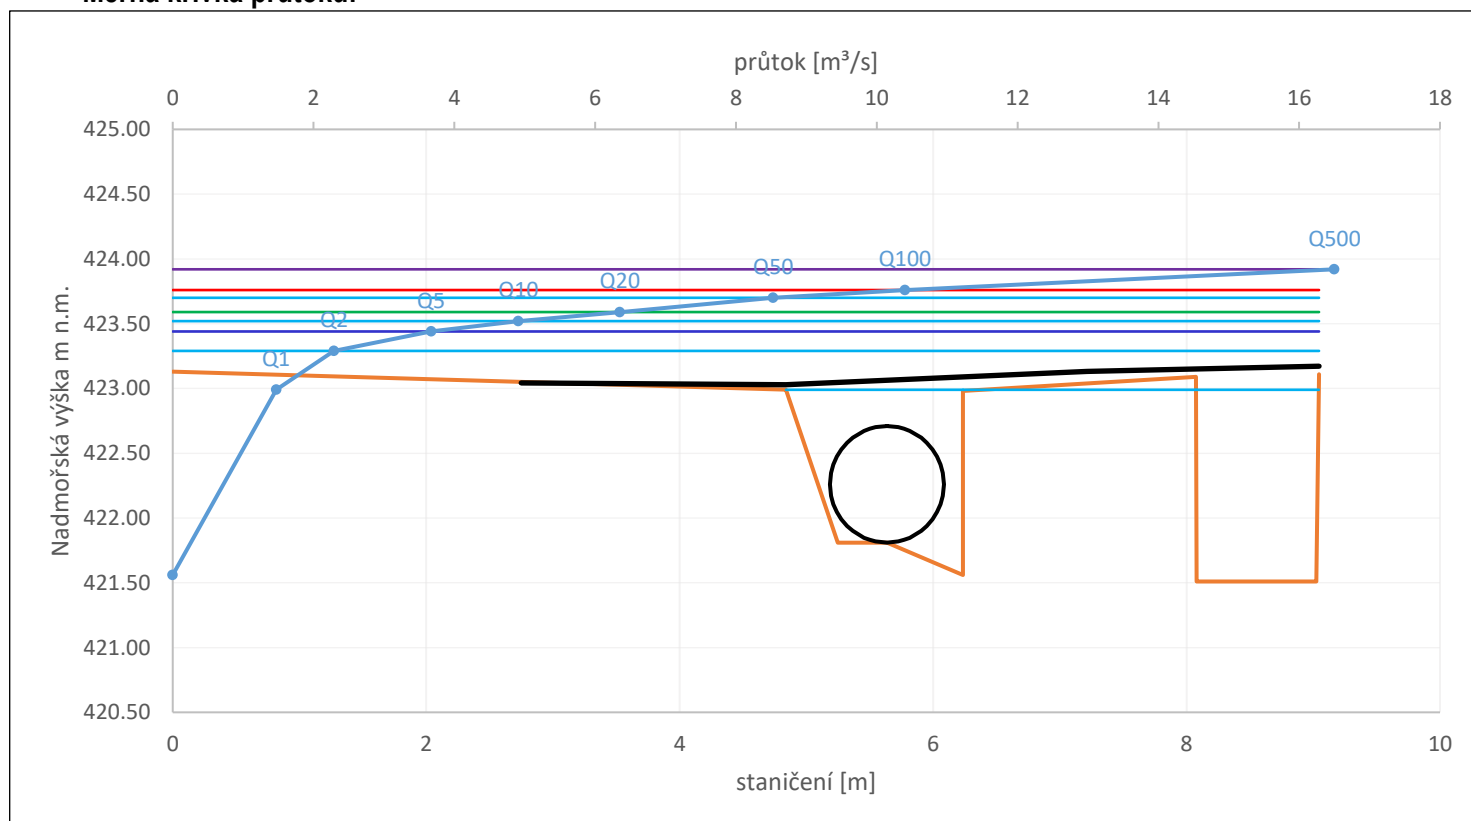

pohled z horní vody na objekt



pohled z dolní vody na objekt



pohled na koryto z (od) objektu po vodě



pohled na koryto z (od) objektu proti vodě



pohled do LB území



pohled do PB území

