

Evidenční list objektu


Příčný profil PF_15_P

ř. km 2.626

betonový propustek DN 600



Celkový pohled na objekt

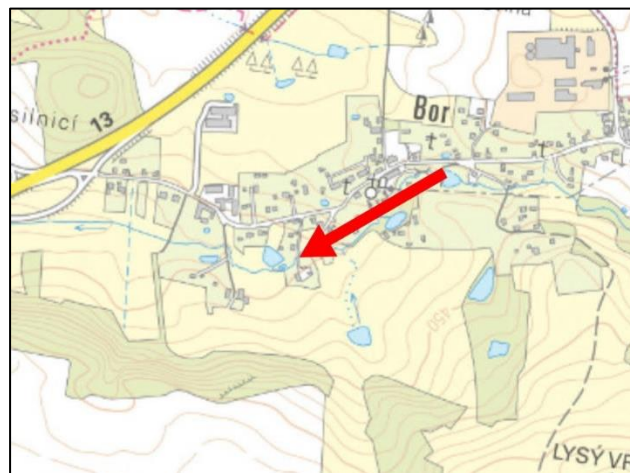

Přehledná situace

Dno: 421.88 m n. m.


Spodní hrana mostovky: 422.48 m n. m.

Horní hrana mostovky: 423.26 m n. m.

Tabulka:

proudění	Q1	Q2	Q5	Q10	Q20	Q50	Q100	Q500
	(1.5 m ³ /s)	(2.3 m ³ /s)	(3.7 m ³ /s)	(4.9 m ³ /s)	(6.4 m ³ /s)	(8.5 m ³ /s)	(10.4 m ³ /s)	(16.5 m ³ /s)
Kóta hladiny horní vody	423.48	423.55	423.65	423.74	423.84	423.87	423.93	424.10
Kóta hladiny dolní vody	423.03	423.33	423.48	423.55	423.63	423.74	423.80	423.97
Vliv na proudění	zahlcený a přeléváný	zahlcený a přeléváný	zahlcený a přeléváný	zahlcený a přeléváný	zahlcený a přeléváný	zahlcený a přeléváný	zahlcený a přeléváný	zahlcený a přeléváný

Měrná křivka průtoků:

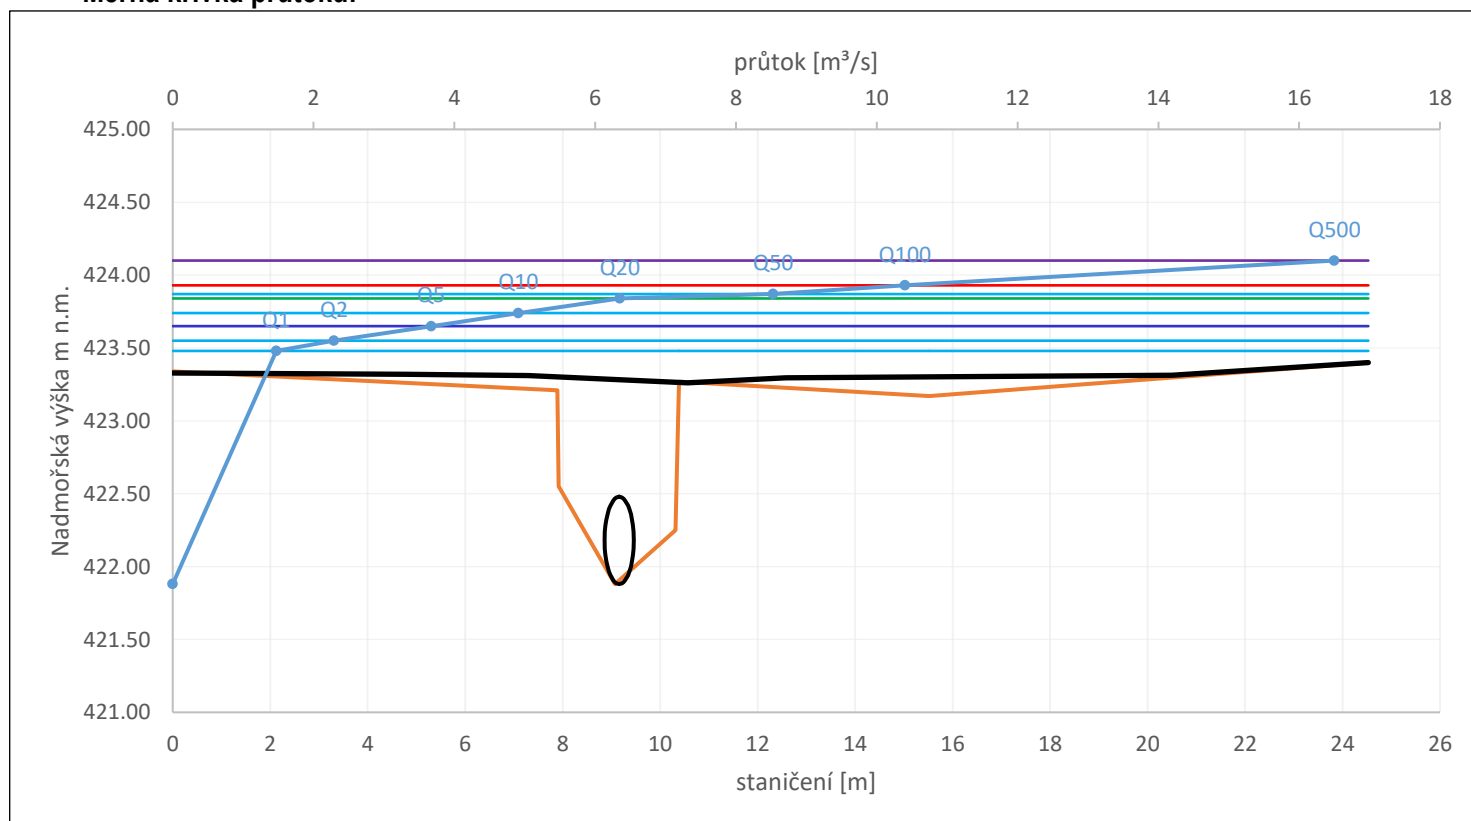

pohled z horní vody na objekt




pohled z dolní vody na objekt



pohled na koryto z (od) objektu po vodě



pohled na koryto z (od) objektu proti vodě

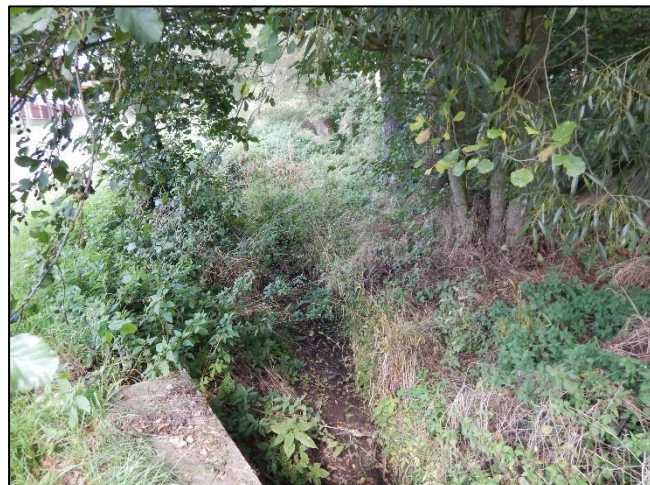

pohled do LB území



pohled do PB území

