

Evidenční list objektu


Příčný profil PF_22_M

ř. km 2.765

cestní betonový mostek



Celkový pohled na objekt

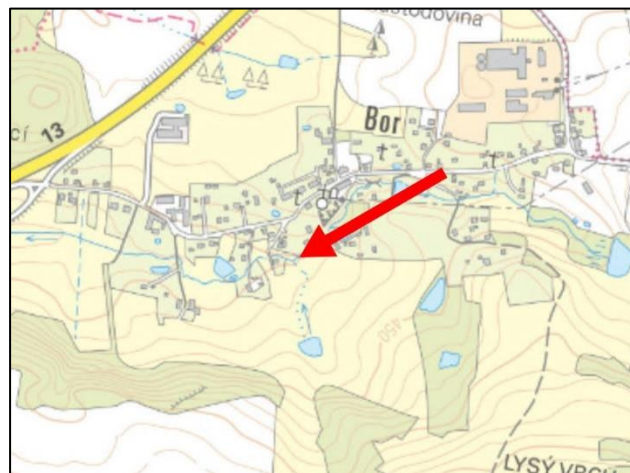

Přehledná situace

Dno: 423.30 m n. m.


Spodní hrana mostovky: 423.30 m n. m.

Horní hrana mostovky: 424.96 m n. m.

Tabulka:

proudění	Q1	Q2	Q5	Q10	Q20	Q50	Q100	Q500
	(1.5 m³/s)	(2.3 m³/s)	(3.7 m³/s)	(4.9 m³/s)	(6.4 m³/s)	(8.5 m³/s)	(10.4 m³/s)	(16.5 m³/s)
Kóta hladiny horní vody	424.47	425.02	425.33	425.45	425.55	425.67	425.75	425.97
Kóta hladiny dolní vody	424.17	424.46	424.65	424.71	424.78	424.86	424.95	425.18
Vliv na proudění	zahlcený	zahlcený a přeléváný	zahlcený a přeléváný	zahlcený a přeléváný	zahlcený a přeléváný	zahlcený a přeléváný	zahlcený a přeléváný	zahlcený a přeléváný

Měrná křivka průtoků:

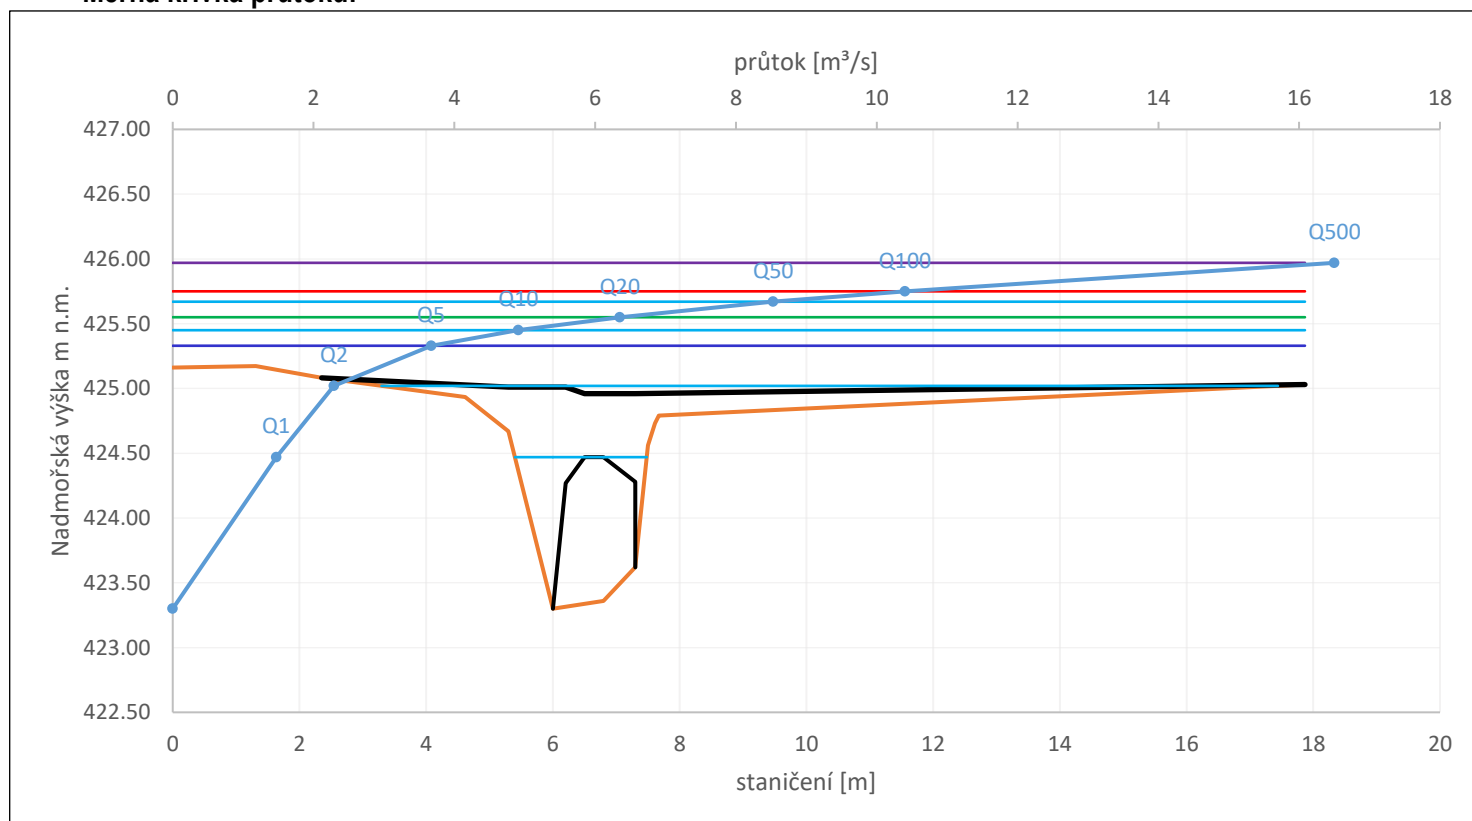

pohled z horní vody na objekt



pohled z dolní vody na objekt



pohled na koryto z (od) objektu po vodě



pohled na koryto z (od) objektu proti vodě



pohled do LB území



pohled do PB území

