

Evidenční list objektu

Příčný profil PF_29_M

ř. km 3.272

cestní betonový mostek



Celkový pohled na objekt



Přehledná situace

Dno: 436.57 m n. m.


Spodní hrana mostovky: 437.07 m n. m.

Horní hrana mostovky: 437.87 m n. m.

Tabulka:

proudění	Q1	Q2	Q5	Q10	Q20	Q50	Q100	Q500
	(1.5 m³/s)	(2.3 m³/s)	(3.7 m³/s)	(4.9 m³/s)	(6.4 m³/s)	(8.5 m³/s)	(10.4 m³/s)	(16.5 m³/s)
Kóta hladiny horní vody	437.90	437.99	438.09	438.15	438.22	438.28	438.32	438.46
Kóta hladiny dolní vody	437.23	437.34	437.50	437.61	437.72	437.86	437.97	438.23
Vliv na proudění	zahlcený a přeléváný	zahlcený a přeléváný	zahlcený a přeléváný	zahlcený a přeléváný	zahlcený a přeléváný	zahlcený a přeléváný	zahlcený a přeléváný	zahlcený a přeléváný

Měrná křivka průtoků:

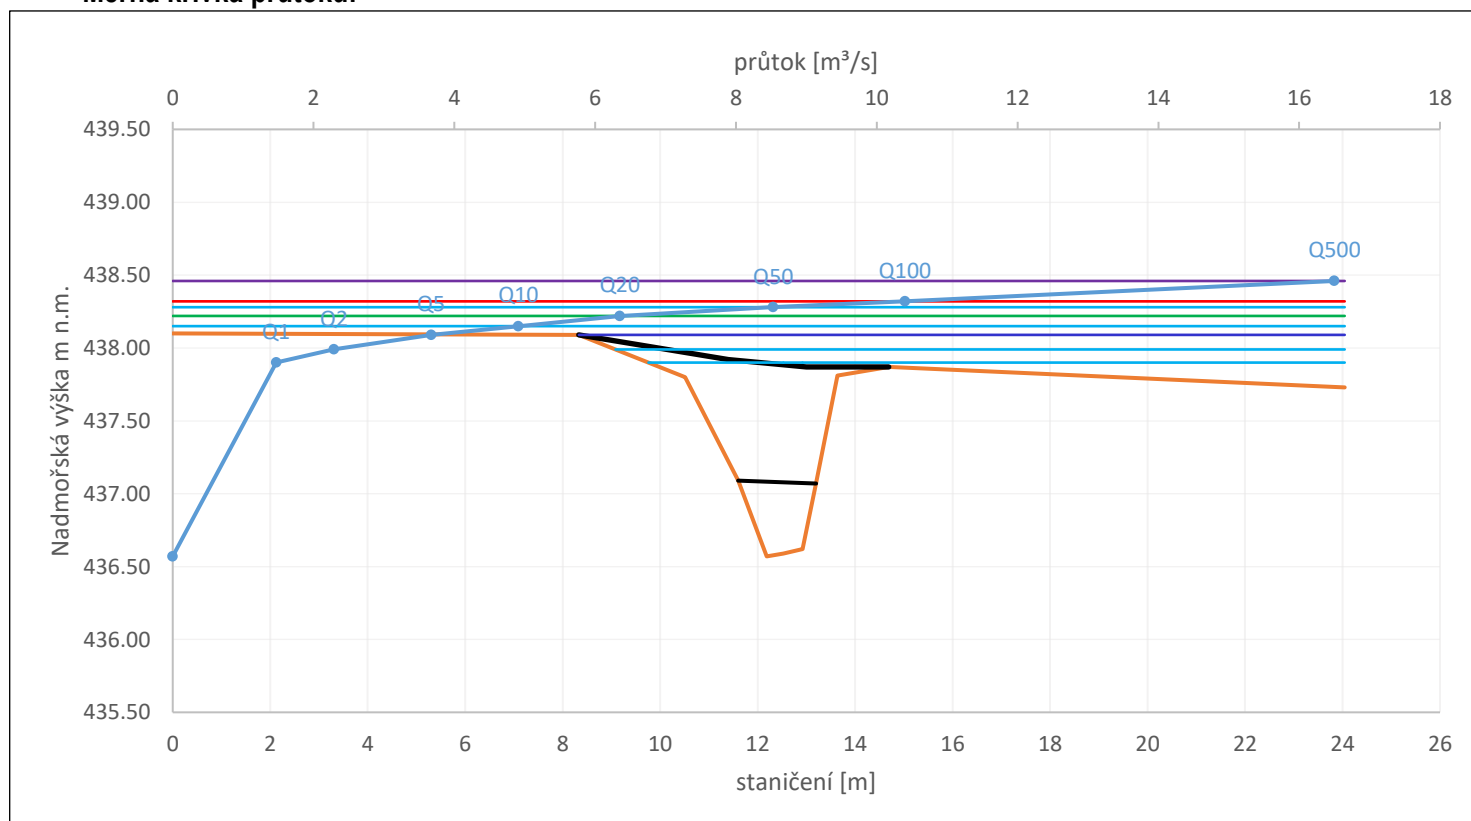

pohled z horní vody na objekt




pohled z dolní vody na objekt



pohled na koryto z (od) objektu po vodě



pohled na koryto z (od) objektu proti vodě

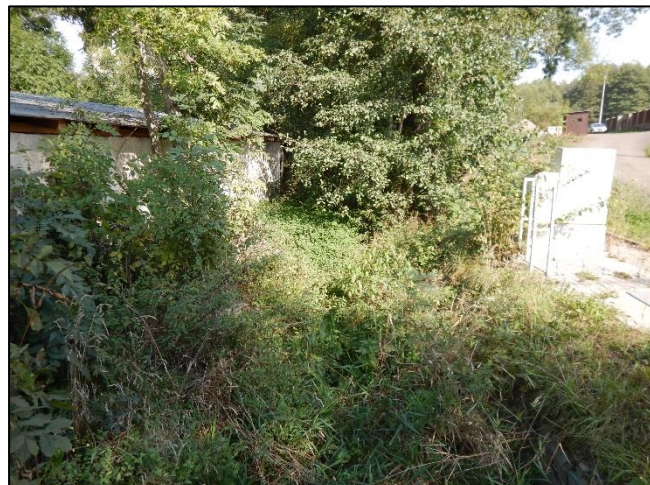

pohled do LB území



pohled do PB území

