
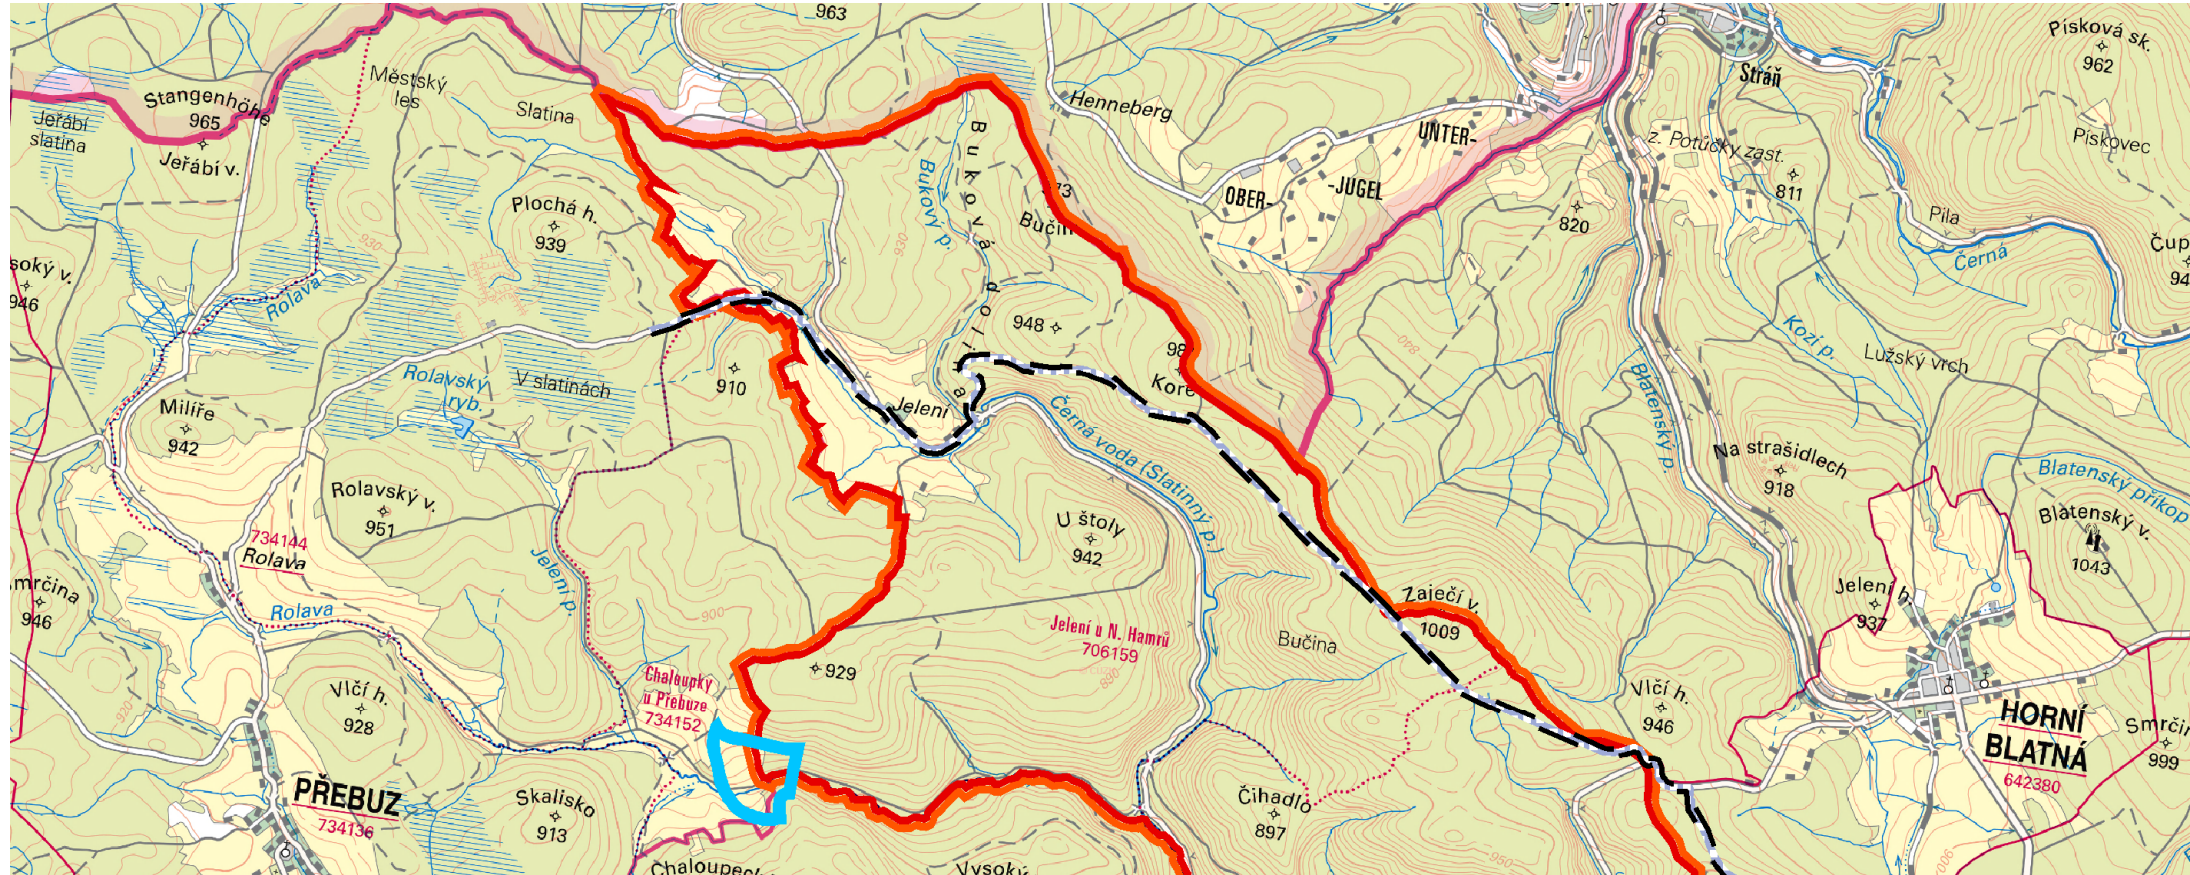


# ZMĚNA Č. 1 ÚP NOVÉ HAMRY

Návrh, část odůvodnění

v. č. O2 Širší vztahy  
M 1:50 000

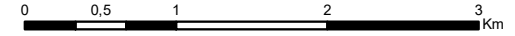

## LEGENDA

stav	návrh	územní rezerva	
			HRANICE ŘEŠENÉHO ÚZEMÍ
			KORIDOR Z NADŘÁZENÉ DOKUMENTACE
			ÚZEMNÍ REZERVA VNR 2 CHALOUPKY
			ROZVOJOVÝ ZÁMĚR ZÚR KK PRO REKREACI A SPORT - 14 NOVÉ HAMRY

## Poznámka:

Jako podklad pro v. č. O2. Širší vztahy byla použita prohlížečská služba WMS ČÚZK - ZM50 (Základní mapa 1:50 000)

